

2.1 NASLOVNA STRAN NAČRTA

OSNOVNI PODATKI O GRADNJI :

naziv gradnje
lokacija

kratek opis gradnje

vrsta gradnje

INVESTITOR :

ime in priimek ali naziv družbe
naslov ali sedež družbe

DOKUMENTACIJA :

številka projekta

PODATKI O NAČRTU :

strokovno področje načrta
številka načrta
kraj in datum izdelave načrta

PODATKI O IZDELOVALCU NAČRTA :

ime in priimek pooblaščenega inž.
identifikacijska številka
podpis pooblaščenega inž.

PODATKI O PROJEKTANTU :

projektant (naziv družbe)
naslov
identifikacijska številka
odgovorna oseba projektanta
podpis odgovorne osebe

VODJA PROJEKTA :

identifikacijska številka
podpis vodje projekta

GRADNJA POSLOVILNEGA OBJEKTA V VRZDENCU, parc. št. 262/2 k.o. Vrzenec

v projektni dokumentaciji so načrti z detajli za izvedbo
novogradnje poslovilnega objekta - Vrzenec

novogradnja – novozgrajen objekt

OBČINA HORJUL

Občinski trg 1, 1354 Horjul

PZI (projektna dokumentacija za izvedbo)
1/2019

2 – NAČRT S PODROČJA GRADBENIŠTVA 1803-5-3

Ljubljana, januar 2019

Alenka Kosec-Peljhan, udig
IZS G-0395

ALENKA KOSEC-PELJHAN
univ. dipl. inž. grad.
IZS G-0395

KALKEM d.o.o., Podreča
Podreča 115, 4211 Mavčiče
IZS 0346
Tomaž Kalan, dipl.inž.str.



KALKEM, d.o.o.
Podreča

Matjaž Briški, udia
ZAPS 0548 A

MATJAZ BRIŠKI
univ. dipl. inž. arh.
pooblaščen arhitekt
ZAPS 0548 A

2.2 KAZALO VSEBINE načrta štev. 1803-5-3

2.1 Naslovna stran

2.2 Kazalo vsebine načrta

2.3 Tehnično poročilo (PZI)

2.4 Risbe - armaturni načrti m 1: 50 ; m 1:25

list št.

1.) pasovni temelji objekta : TP1 – TP9

2.) talna plošča objekta dt= 18 cm kota -0,18

3.) konstrukcije pritličja

fasadni okvir N101 in N103, slopi, preklade in vezi

4.) konstrukcije pritličja (centralni del objekta)

okvir N102, stene poz ST 3, ST 4, ST 4a, ST 6

5.) stropna plošča nad pritličjem dp= 18 cm kota +3,38
spodnja in zgornja armatura z ojačitvami

6.) stropna plošča v naklonu dp= 18 cm kota +4,18 / +6,93
spodnja in zgornja armatura z ojačitvami

IZVLEČKI ARMATURE – priloge po listih

SKUPNA REKAPITULACIJA ARMATURE

2.3 TEHNIČNO POROČILO

Predmet projektne dokumentacije so armaturni načrti z detajli za izvedbo (PZI) »Poslovilnega objekta v Vrzdencu« na parceli štev. 262/2 k.o. Vrzenec v občini Horjul.

Objekt je pritlična stavba, ločena na servisni del in poslovilni prostor. Tlorisne dimenzije so 13,60x11,00 m s konzolnimi previsi 0,50 m okrog celega objekta v obeh nivojih stropnih plošč.

Nosilno konstrukcijo servisnega dela sestavljajo opečne stene debeline $d_s = 30$ cm v povezavi s fasadnimi armiranobetonskimi okvirji. Vse opečne stene so ojačane po veljavnih predpisih s protipotresnimi vezmi. Poslovilni prostor v centralnem delu objekta tvorijo armiranobetonske stene debeline $d_s = 30$ cm in $d_s = 20$ cm v povezavi s čelnim armiranobetonskim okvirjem.

Stropne konstrukcije so monolitne armiranobetonske plošče debeline $d = 18$ cm in so istočasno streha objekta. Nad servisnim delom je stropna plošča ravna. Poslovilni prostor v sredinskem delu je dvignjen in ima tlorisne dimenzije 6,90x5,80 m. V tem delu objekta je stropna plošča delno lomljena pod kotom 45° . Diferenčna razlika med vrhoma obeh plošč je 80 cm.

Za obravnavani pritlični objekt je predvideno plitvo temeljenje s pasovnimi temelji. Po obodu so pod nosilnimi opečnimi stenami in fasadnimi okvirji predvideni pasovni temelji širine $b = 60$ cm, pod notranjimi armiranobetonskimi stenami dvignjenega dela pa temelji širine $b = 80$ cm. Nad temelji se zabetonira talna plošča $d = 18$ cm, ki je s sidri vezana na temelje. Vsi temelji so medsebojno vpeti in morajo segati minimalno 1,1 m pod koto urejenega terena.

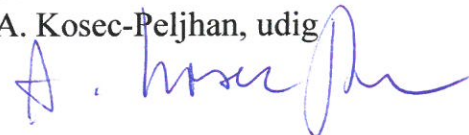
Pred betoniranjem temeljev mora geomehanik pregledati gradbeno jamo in podati poročilo o pogojih temeljenja in sanacijo temeljne podlage - določitev debeline tamponske blazine z uvaljanjem v plasteh in kontrolo zbitosti zgornjega sloja.

Za vse armiranobetonske konstrukcije je upoštevana marka betona C 25/30 in armatura S500.

Ljubljana, januar 2019

Sestavil :

A. Kosec-Peljhan, udig












ZBIRNIK ARMATURE

Objekt:


POSLOVILNI OBJEKT V VRZDENCU
parc. št. 262/2 k.o. Vrzdenec
Vrzdenec, Občina Horjul

(netto m2)					
list št.	konstrukcija	do fi 12R	nad fi 12R	mreže	skupaj
		S 500			
1.) in 2.)					
temelji in talna plošča objekta		1879,8	1694,0	1633,8	5207,6
3.) konstrukcije pritličja		677,0	1493,7		2170,7
4.) konstrukcije pritličja (centralni del)		1009,2	1693,5	1494,3	4197,0
5.) plošča nad PT (kota +3,38)		1219,8	381,1	1657,2	3258,1
6.) plošča nad PT (kota +4,18/+6,93)		2031,5		449,0	2480,4
skupaj (kg)		6817,2	5262,4	5234,2	17313,8

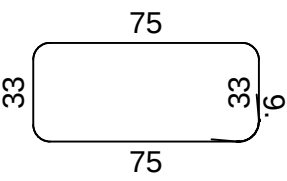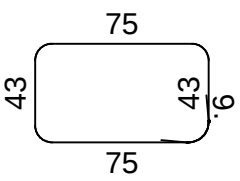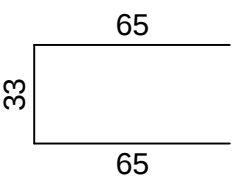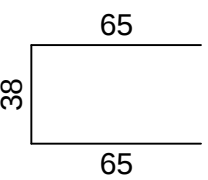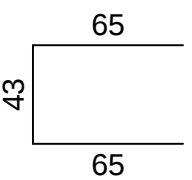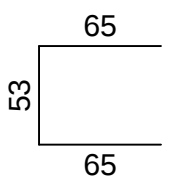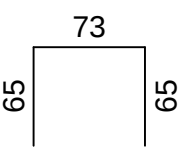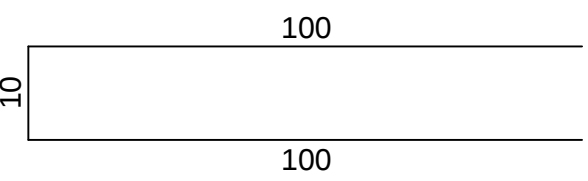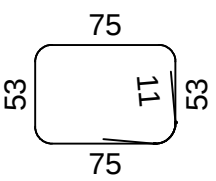Palice – specifikacija POSLOVILNI OBJEKT VRZDENEC - TEMELJI IN TALNA PLOŠČA OBJEKTA (1 kos)

ozn	oblika in mere [cm]	Ø	lg [m]	n [kos]	lgn [m]
POSLOVILNI OBJEKT VRZDENEC - TEMELJI IN TALNA PLOŠČA OBJEKTA (1 kos)					
1		8	2.34	54	126.36
2		8	2.54	20	50.80
3		10	1.63	24	39.12
4		10	1.68	23	38.64
5		10	1.73	10	17.30
6		10	1.83	75	137.25
7		10	2.03	76	154.28
8		10	2.10	75	157.50
9		10	2.78	215	597.70

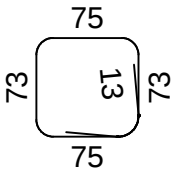Palice – specifikacija POSLOVILNI OBJEKT VRZDENEC - TEMELJI IN TALNA PLOŠČA OBJEKTA (1 kos)

ozn	oblika in mere [cm]	Ø	lg [m]	n [kos]	lgn [m]
10		12	3.22	154	495.88
11	323	12	3.23	6	19.38
12	328	12	3.28	6	19.68
13	450	12	4.50	6	27.00
14	462	12	4.62	36	166.32
15	483	12	4.83	8	38.64
16	583	12	5.83	23	134.09
17	600	12	6.00	43	258.00
18	323	14	3.23	48	155.04
19	328	14	3.28	8	26.24
20	347	14	3.47	8	27.76
21	460	14	4.60	4	18.40
22	600	14	6.00	112	672.00
23	475	16	4.75	10	47.50
24	600	16	6.00	10	60.00
25	326	18	3.26	8	26.08
26	610	18	6.10	20	122.00
27	650	18	6.50	5	32.50


Palice – izvleček POSLOVILNI OBJEKT VRZDENEC - TEMELJI IN TALNA PLOŠČA OBJEKTA (1 kos)

Ø [mm]	lgn [m]	Teža enote [kg/m']	Teža [kg]
RA1			
8	177.16	0.41	72.46
10	1141.79	0.65	741.02
12	1158.99	0.92	1066.27
14	899.44	1.25	1126.10
16	107.50	1.64	176.08
18	180.58	2.17	391.86
Skupaj (RA1)			3573.79
Skupaj			3573.79

Mreže – specifikacija POSLOVILNI OBJEKT VRZDENEC - TEMELJI IN TALNA PLOŠČA OBJEKTA (1 kos)						
Pozicija	Oznaka mreže	B [cm]	L [cm]	n	Teža enote [kg/m2]	Skupna teža [kg]
POSLOVILNI OBJEKT VRZDENEC - TEMELJI IN TALNA PLOŠČA OBJEKTA (1 kos)						
I	Q-283	215	600	12	4.49	695.21
I-1	Q-283	215	390	2	4.49	75.31
I-2	Q-283	160	390	2	4.49	56.05
I-3	Q-283	215	175	4	4.49	67.59
I-4	Q-283	60	175	2	4.49	9.43
I-5	Q-283	165	240	2	4.49	35.57
I-6	Q-283	215	240	8	4.49	185.39
I-7	Q-283	135	240	2	4.49	29.10
I-8	Q-283	75	240	2	4.49	16.17
I-9	Q-283	190	240	1	4.49	20.48
I-10	Q-283	215	520	3	4.49	150.63
I-11	Q-283	135	520	1	4.49	31.53
I-12	Q-283	215	300	6	4.49	173.80
I-13	Q-283	130	600	2	4.49	70.06
I-14	Q-283	130	300	1	4.49	17.51
Skupaj						1633.83


Mreže – izvleček POSLOVILNI OBJEKT VRZDENEC - TEMELJI IN TALNA PLOŠČA OBJEKTA (1 kos)					
Oznaka mreže	B [cm]	L [cm]	n	Teža enote [kg/m2]	Skupna teža [kg]
Q-283	215	600	32	4.49	1853.88
Skupaj					1853.88

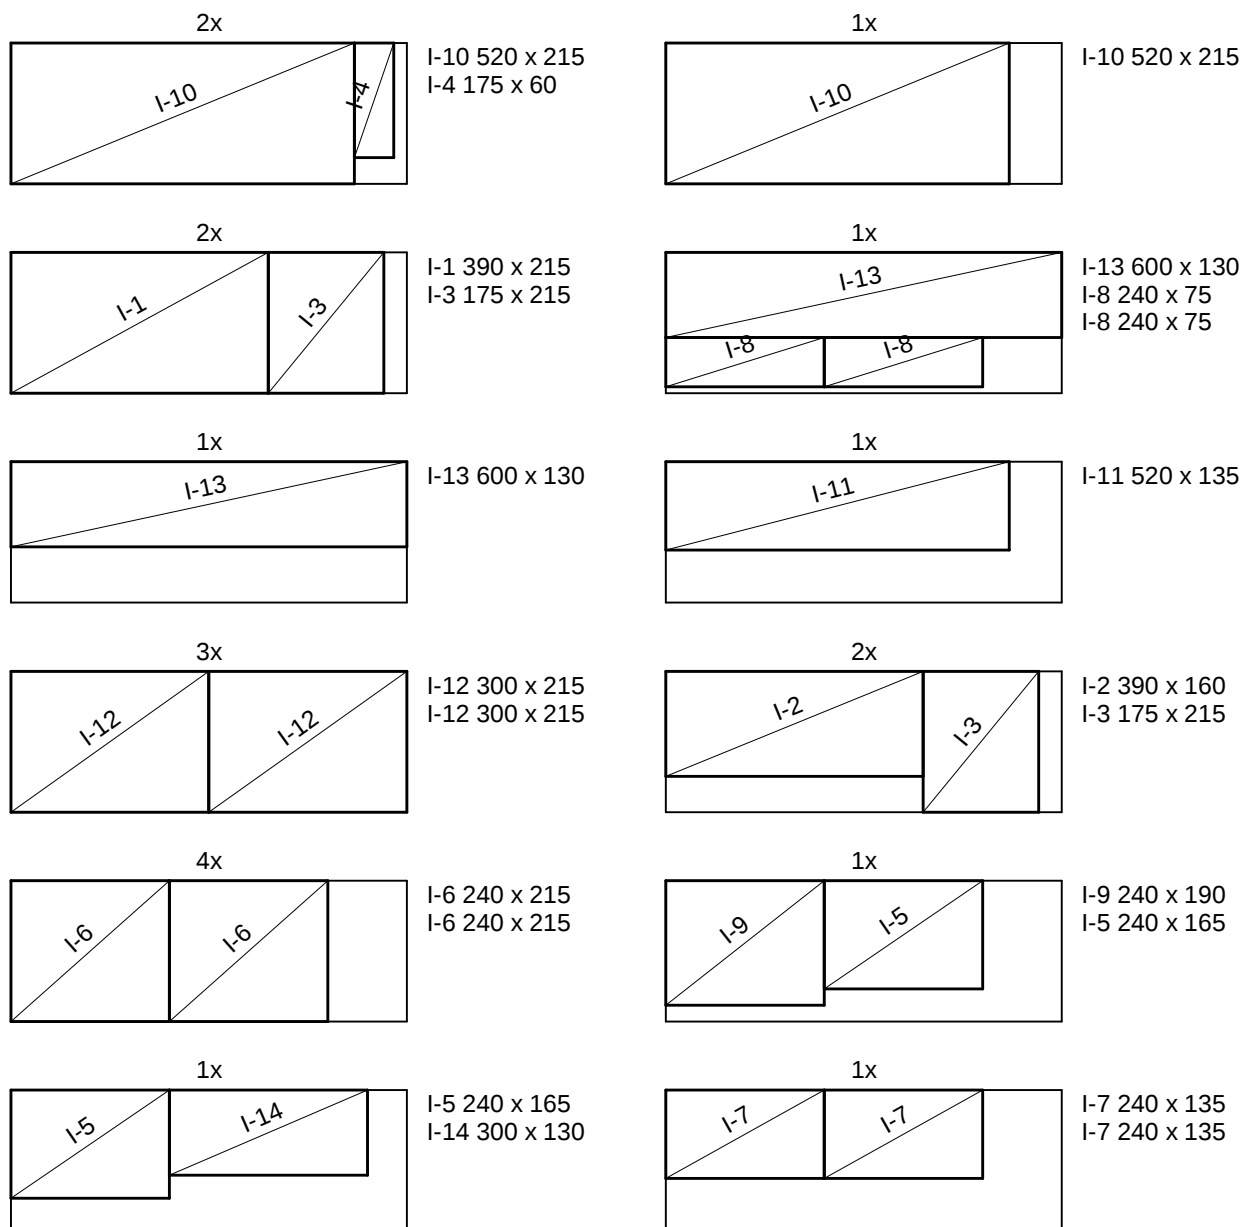Q-283 (600 cm x 215 cm)




ARMATURA TALNE PLOŠČE OBJEKTA
H_{tp} = 18 CM, kom : 1
M 1 : 50

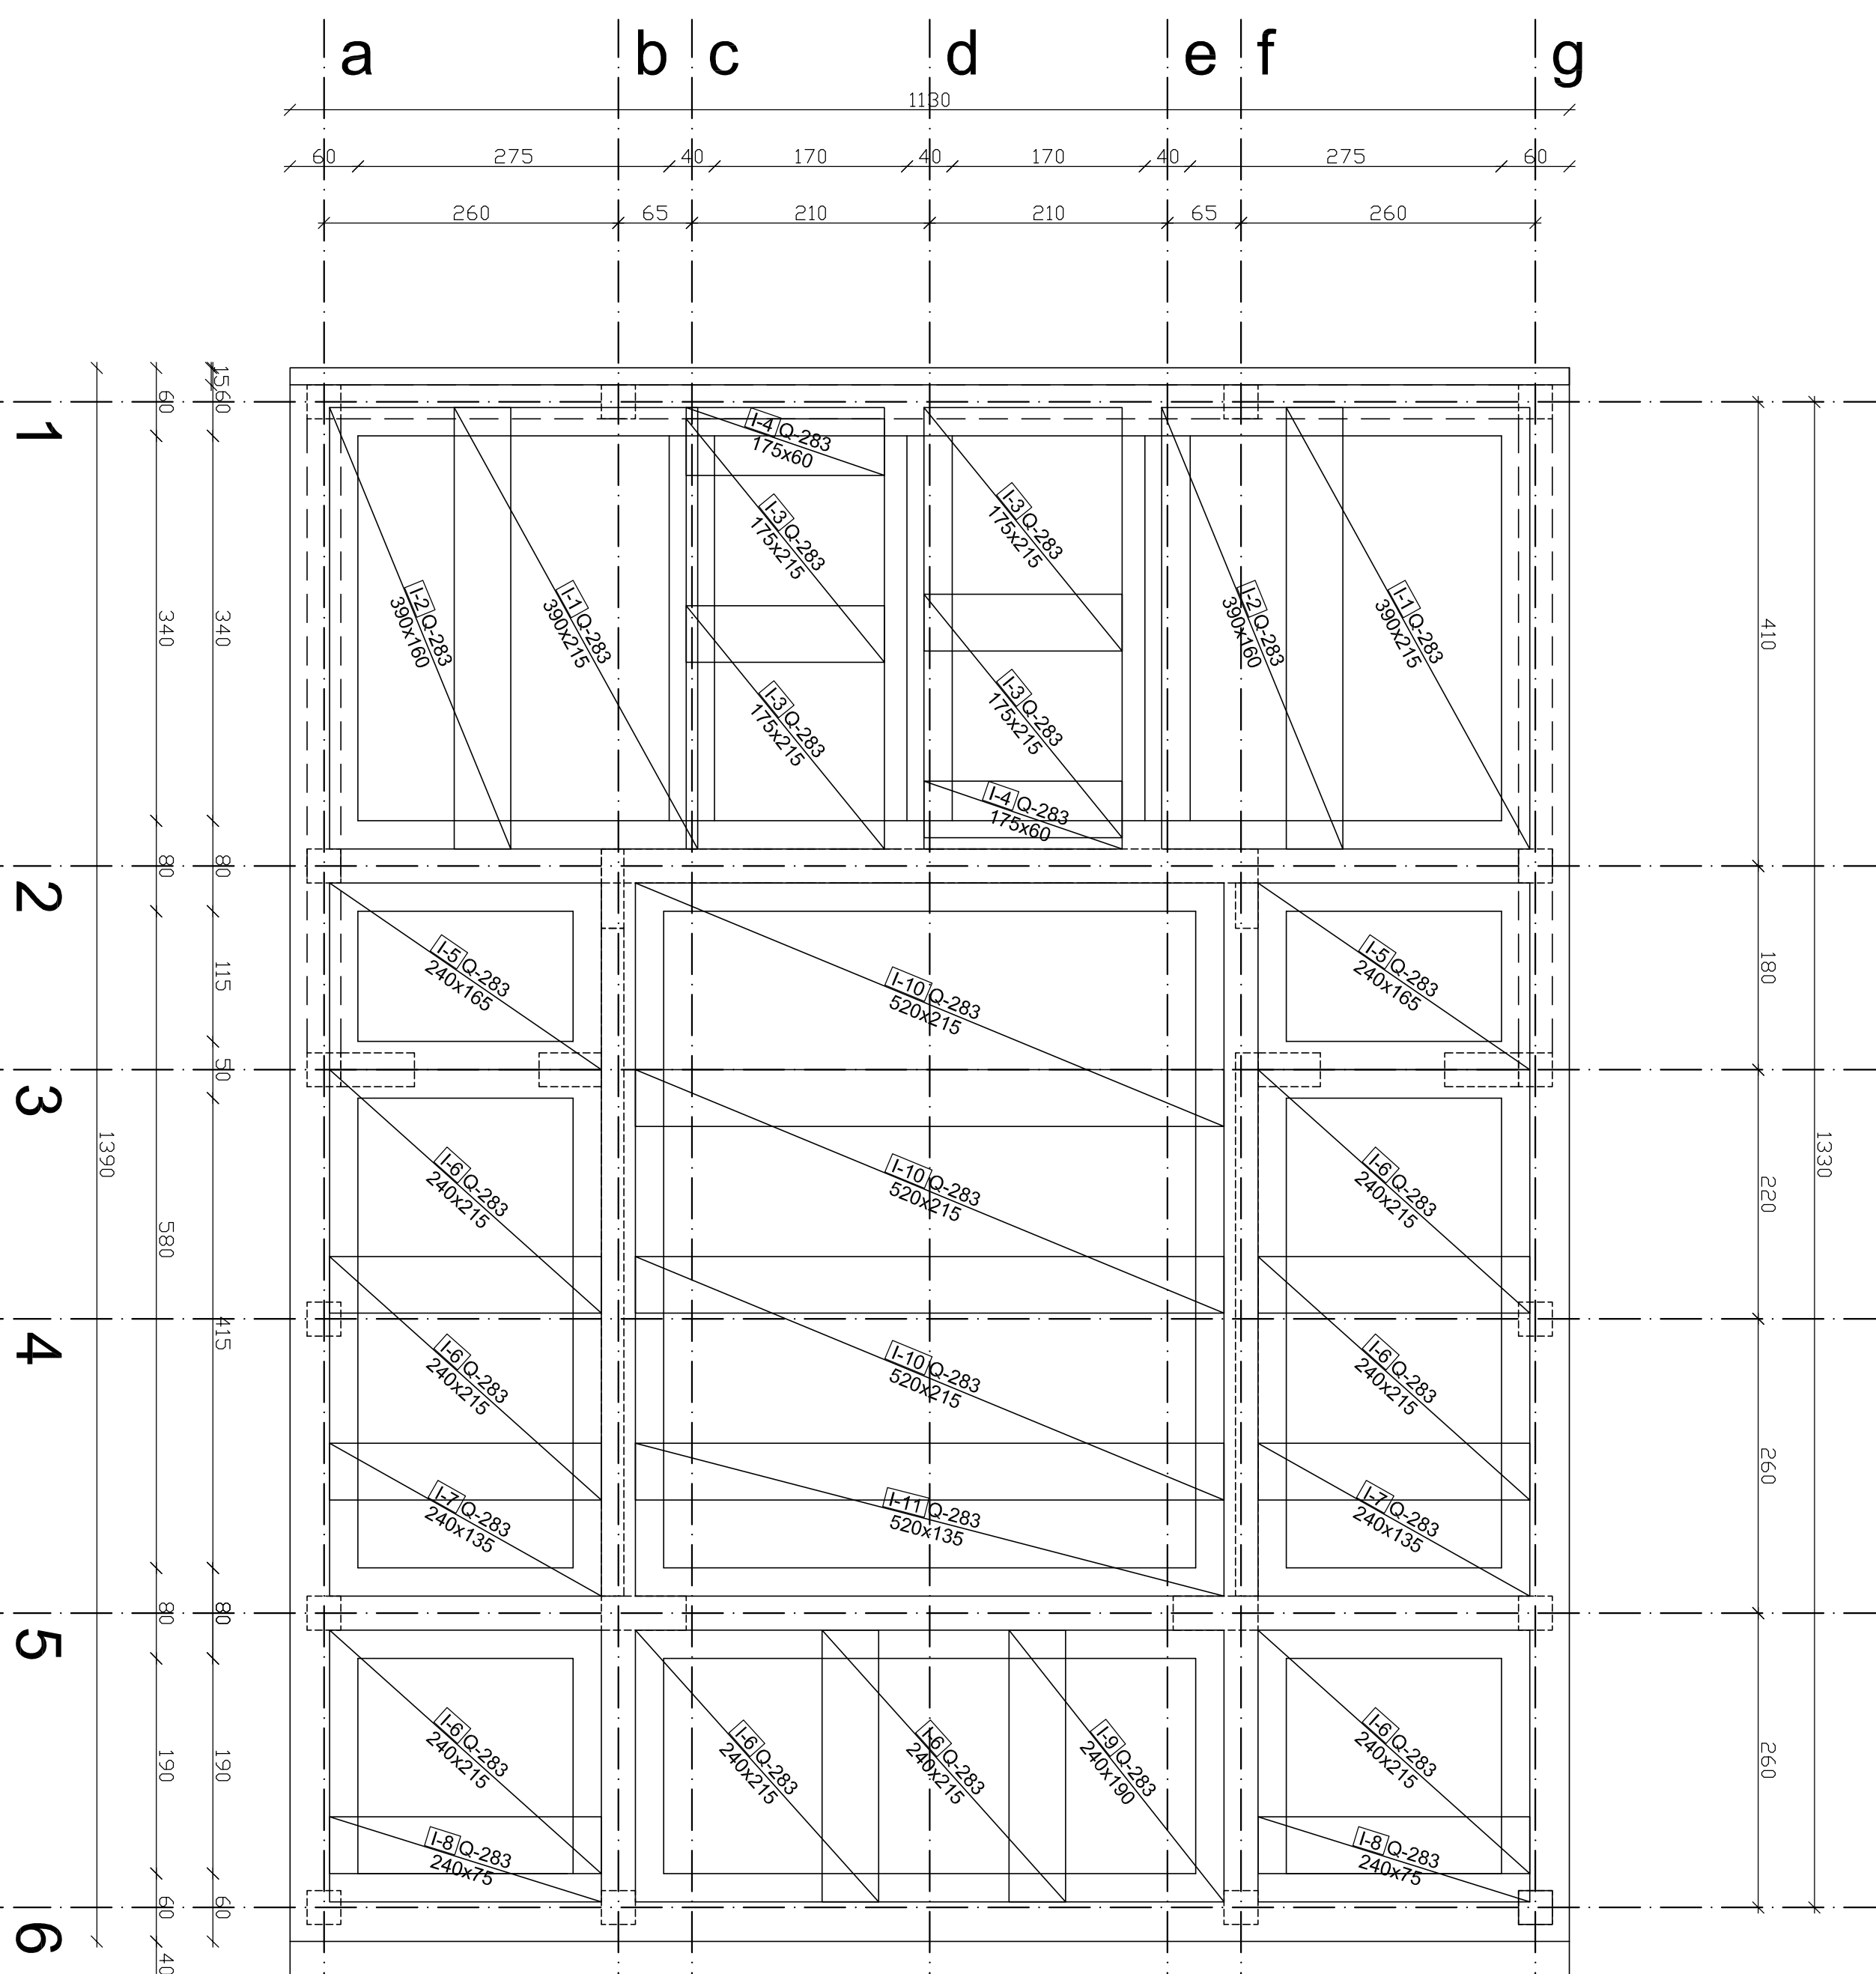
MREŽNA ARMATURA - spodaj



MREŽNA ARMATURA - zgoraj

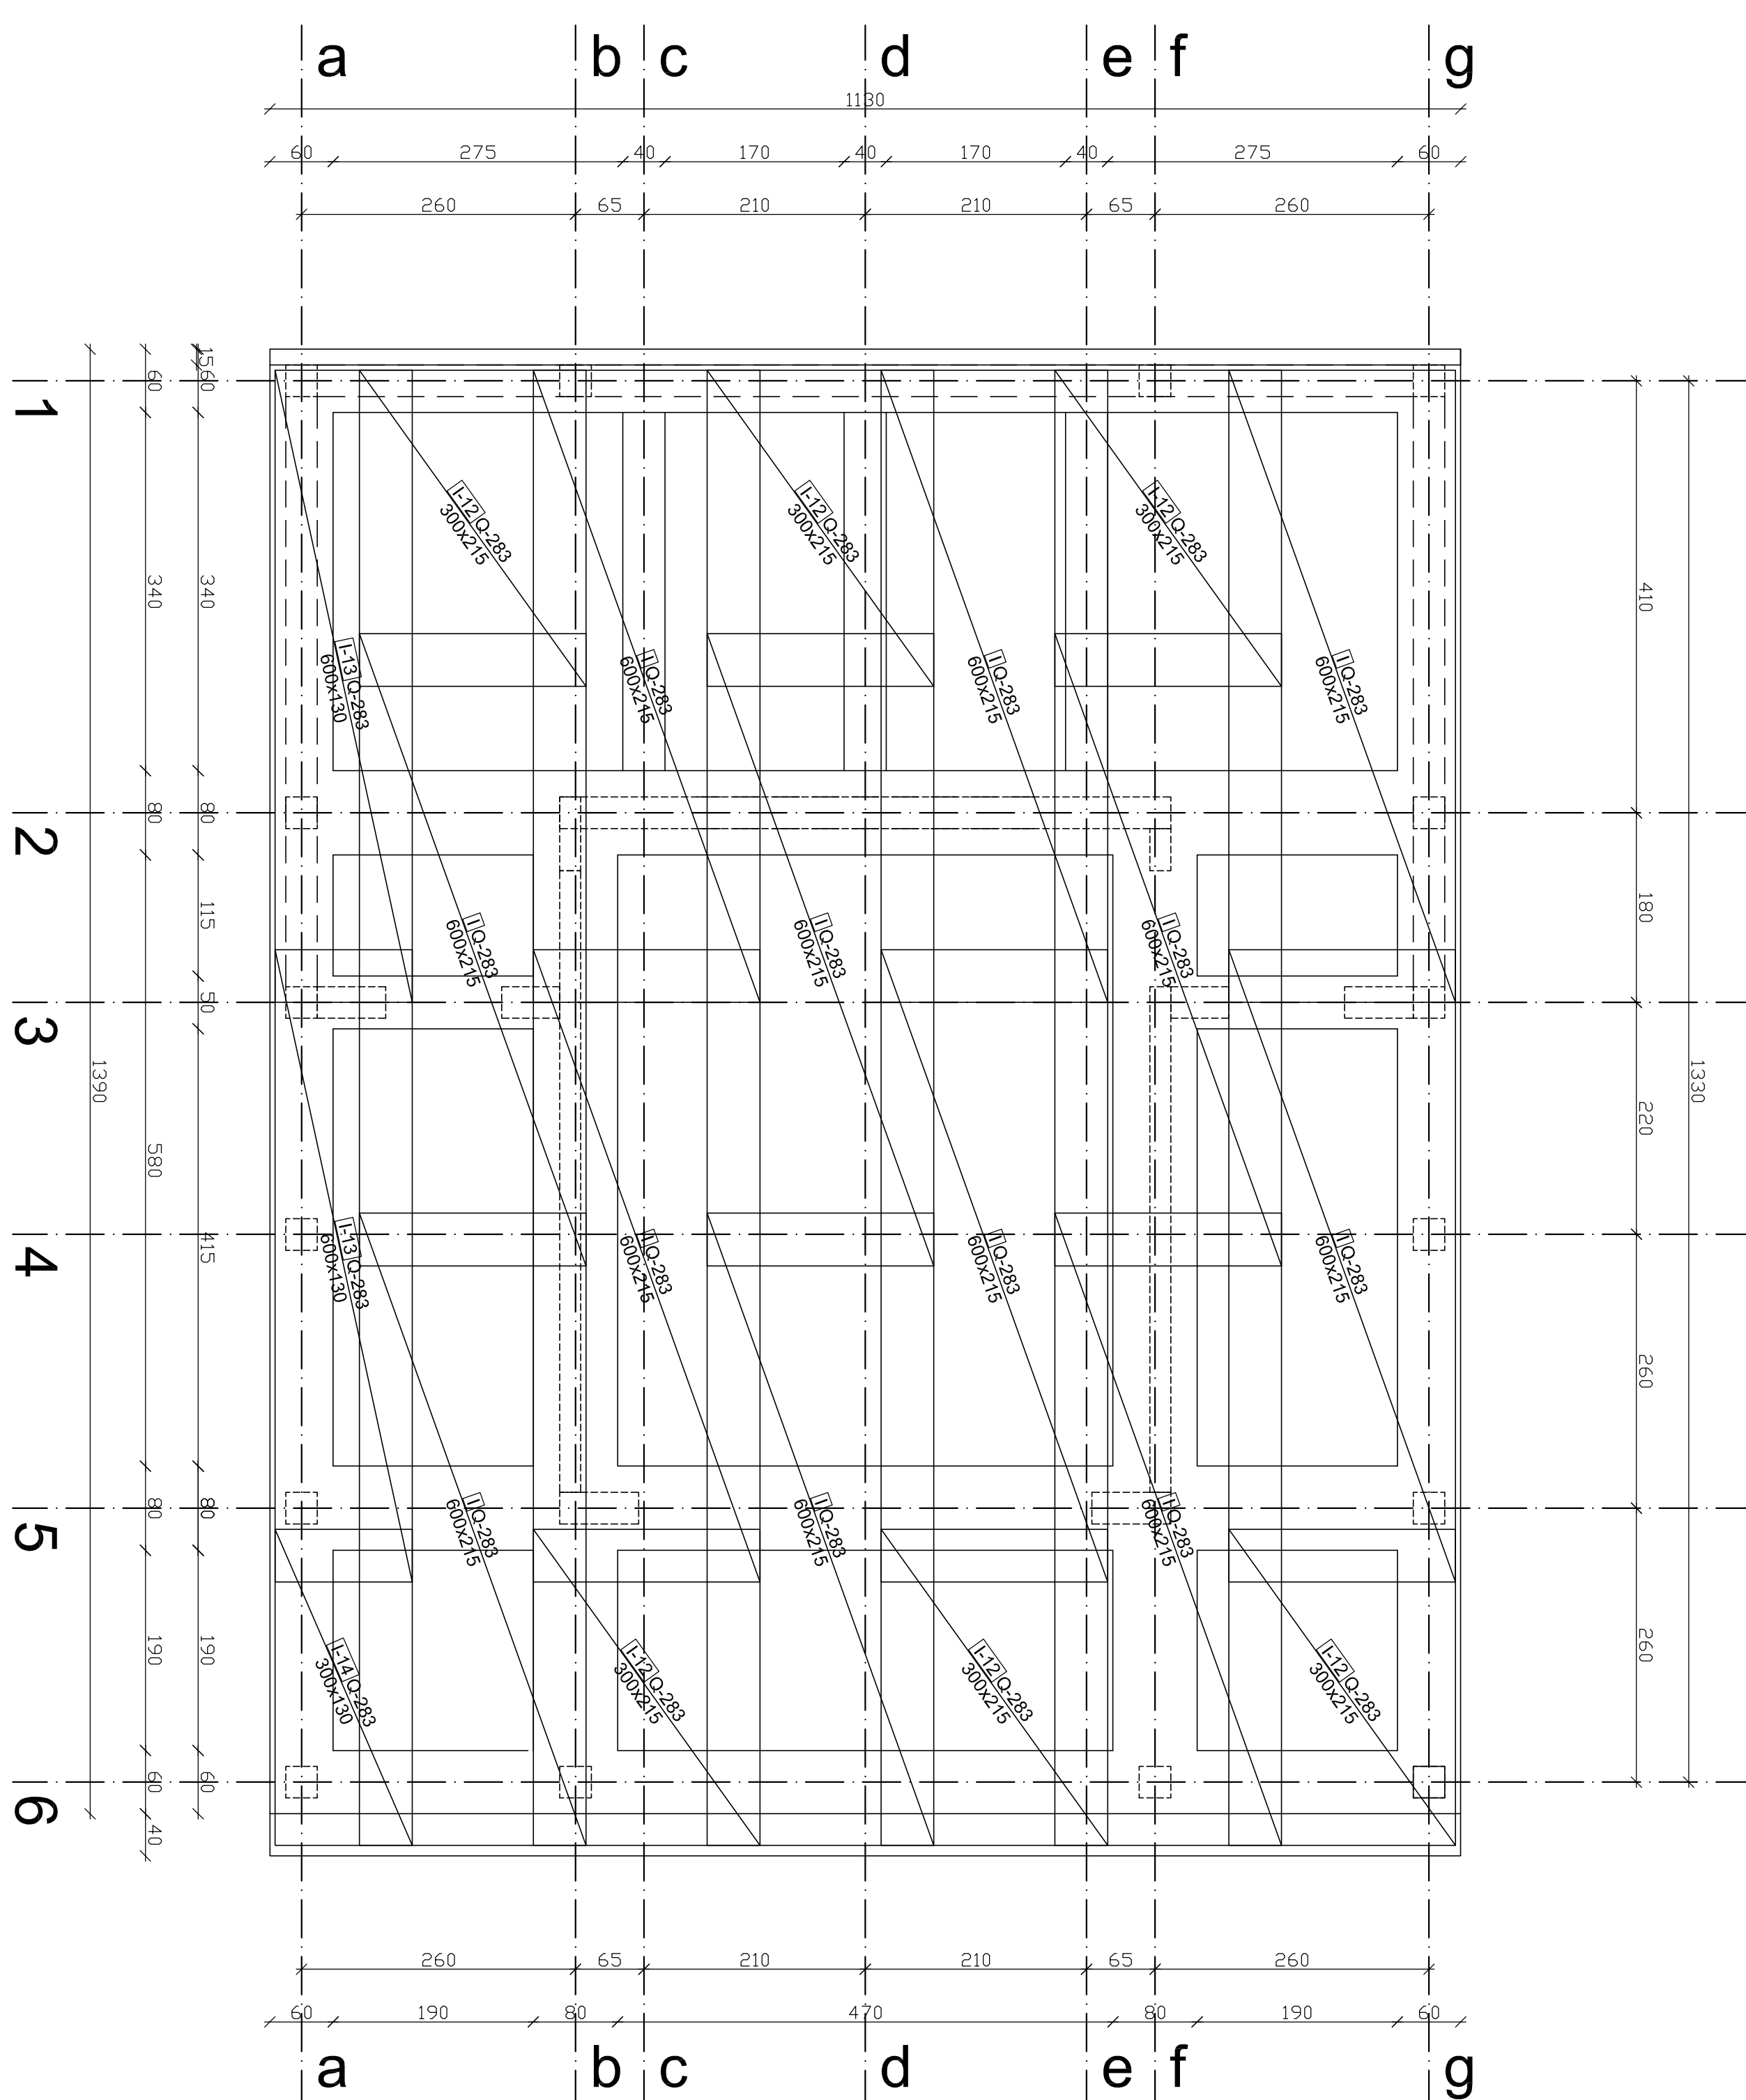

REBRASTA ARMATURA

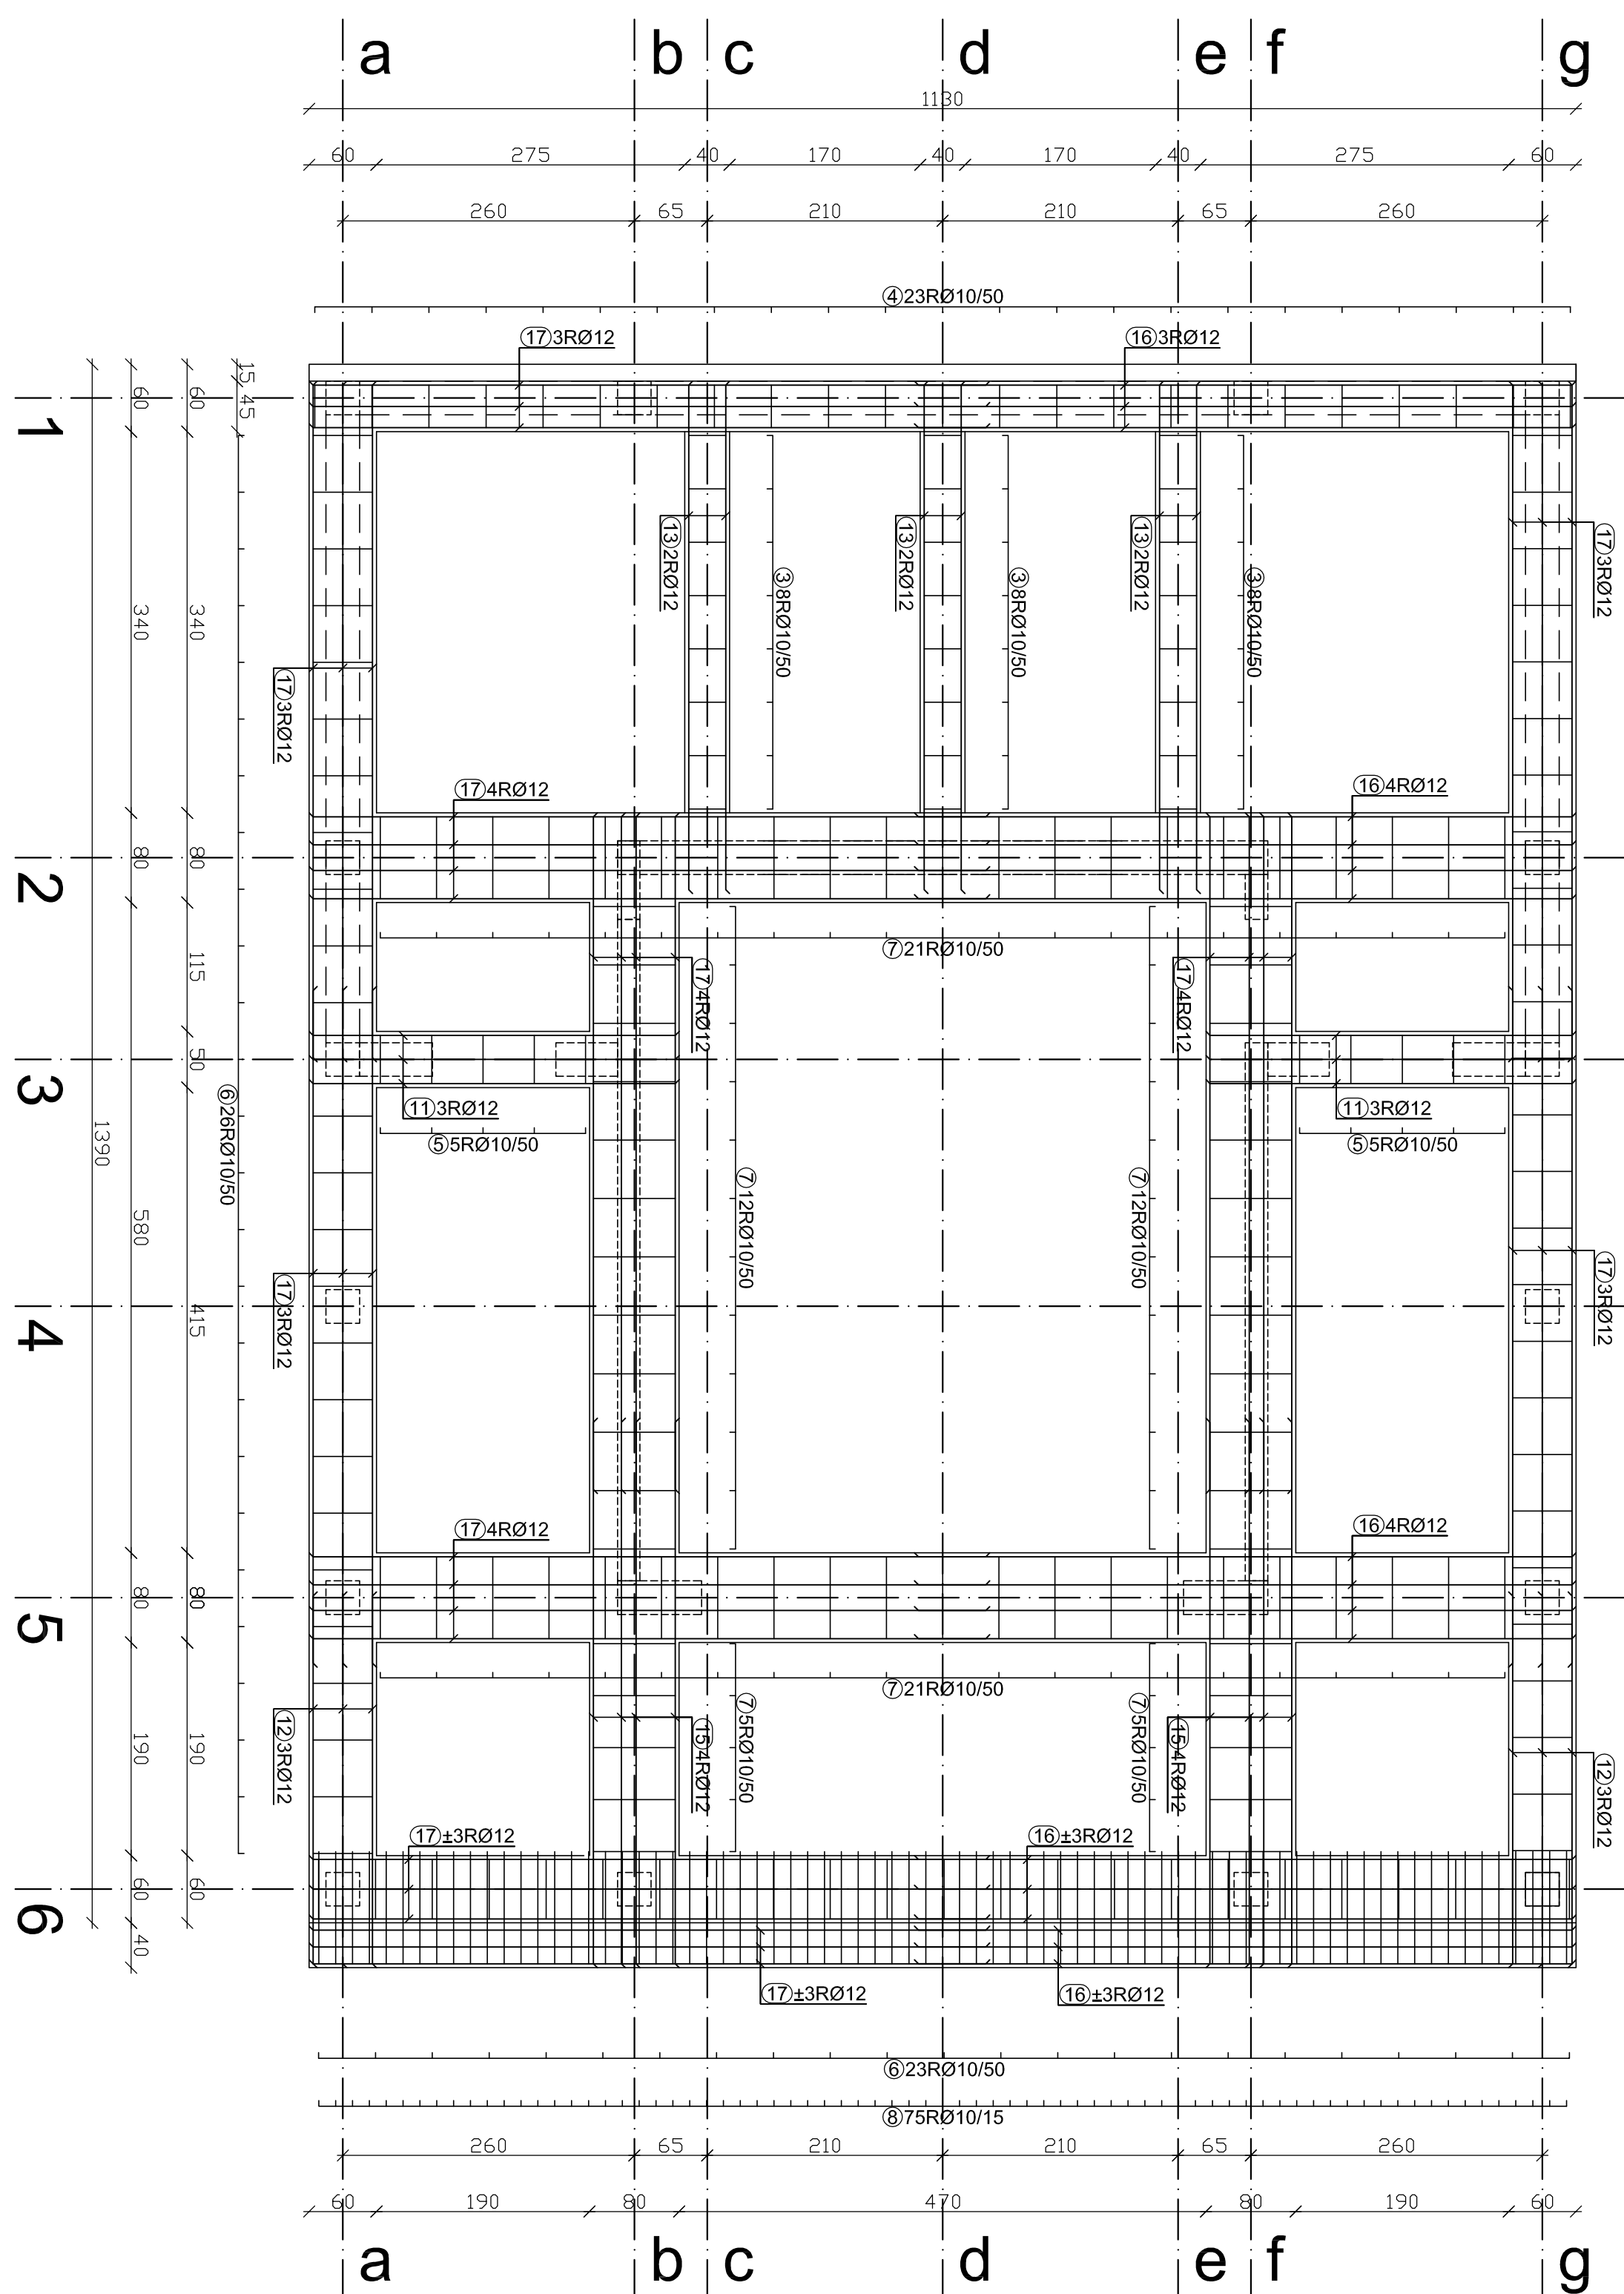

-VSE MERE IN KOMPARATIVE KONTROLIRATI NA GRABDIŠČE IN JIH PO POTREBI USTREZNO KORIGIRATI PRED NARČILOM ARMATURE. iii

- OBEZEČEN GEOMETRIŠKI PREGLEDAN TEMELJNIM TAL. iii

-SIDRA IZ TEMELJEV SO OBEDELANA V NACRTU "ARMATURA KONSTRUKCIJE PRITILČILA. iii"

-IZVLEČEK ARAMATURE JE ENOTEN ZA LIST 1 TEMELJI

OBJEKTA IN LISTA 2 TALNA PLOŠČA OBJEKTA I









ARMATURA - TALNA PLOŠČA OBJEKTA

beton - C25/30






















zaščini sloj betona 3,5 cm spodaj 2,5 cm zgoraj
armatura - S500

1	2	
Ime prezime		Ime prezime		

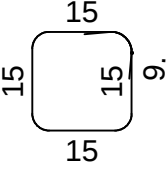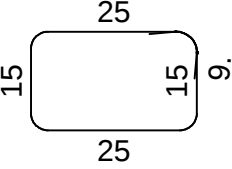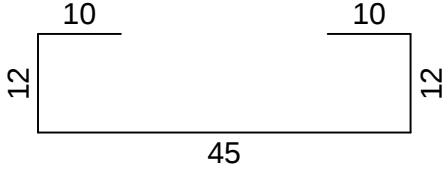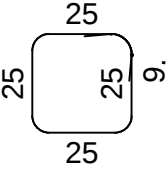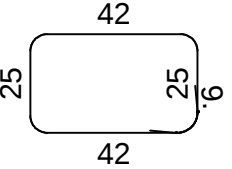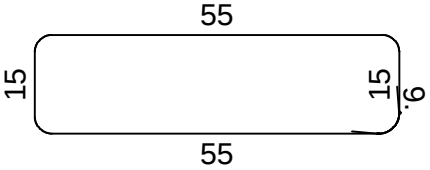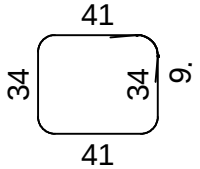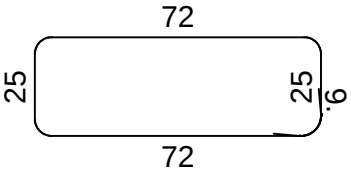Palice – specifikacija POSLOVILNI OBJKET VRZDENEC - VEZI, STEBRI, OKVIRJI (1 kos)




ozn	oblika in mere [cm]	Ø	lg [m]	n [kos]	lgn [m]
POSLOVILNI OBJKET VRZDENEC - VEZI, STEBRI, OKVIRJI (1 kos)					
1		8	0.78	69	53.82
2		8	0.98	57	55.86
3		8	0.89	86	76.54
4		8	1.18	176	207.68
5		8	1.52	57	86.64
6		8	1.58	30	47.40
7		8	1.68	169	283.92
8		8	2.12	54	114.48

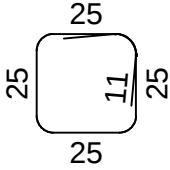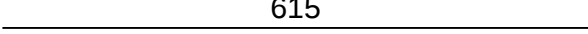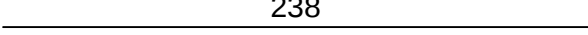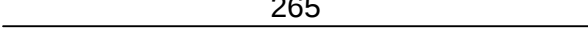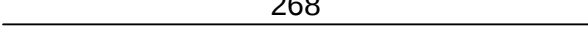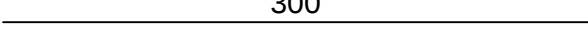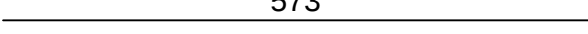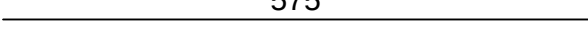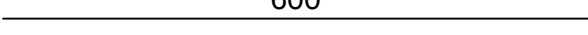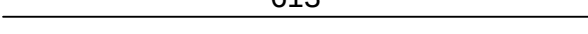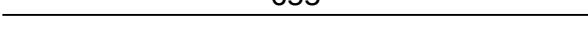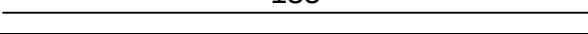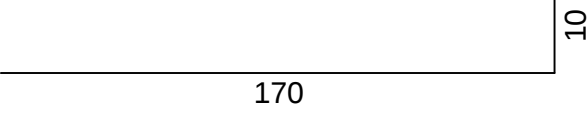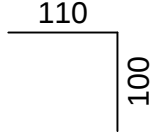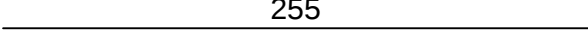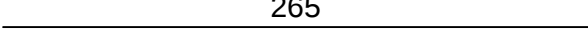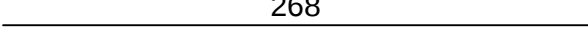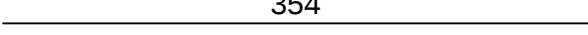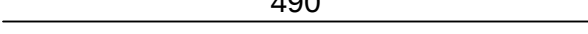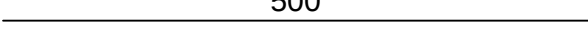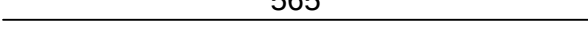Palice – specifikacija POSLOVILNI OBJKET VRZDENEC - VEZI, STEBRI, OKVIRJI (1 kos)


ozn	oblika in mere [cm]	Ø	lg [m]	n [kos]	lgn [m]
9		10	1.22	152	185.44
10		10	6.15	4	24.60
11		12	2.37	4	9.48
12		12	2.65	18	47.70
13		12	2.67	4	10.68
14		12	3.00	4	12.00
15		12	5.73	4	22.92
16		12	5.75	2	11.50
17		12	6.00	4	24.00
18		12	6.13	4	24.52
19		12	6.55	2	13.10
20		14	1.35	4	5.40
21		14	1.80	48	86.40
22		14	2.10	8	16.80
23		14	2.55	3	7.65
24		14	2.65	6	15.90
25		14	2.67	8	21.36
26		14	3.54	48	169.92
27		14	4.90	8	39.20
28		14	5.00	8	40.00
29		14	5.65	6	33.90

Palice – specifikacija POSLOVILNI OBJKET VRZDENEC - VEZI, STEBRI, OKVIRJI (1 kos)					
ozn	oblika in mere [cm]	Ø	lg [m]	n [kos]	lgn [m]
30	576	14	5.76	8	46.08
31	600	14	6.00	6	36.00
32	615	14	6.15	13	79.95
33	320	16	3.20	8	25.60
34	600	16	6.00	4	24.00
35	630	16	6.30	4	25.20
36	675	16	6.75	4	27.00
37	10 200	20	2.10	40	84.00
38	354	20	3.54	40	141.60



Palice – izveček POSLOVILNI OBJKET VRZDENEC - VEZI, STEBRI, OKVIRJI (1 kos)			
Ø [mm]	lgn [m]	Teža enote [kg/m']	Teža [kg]
RA1			
8	926.34	0.41	378.87
10	210.04	0.65	136.32
12	175.90	0.92	161.83
14	598.56	1.25	749.40
16	101.80	1.64	166.75
20	225.60	2.56	577.54
Skupaj (RA1)			2170.70
Skupaj			2170.70

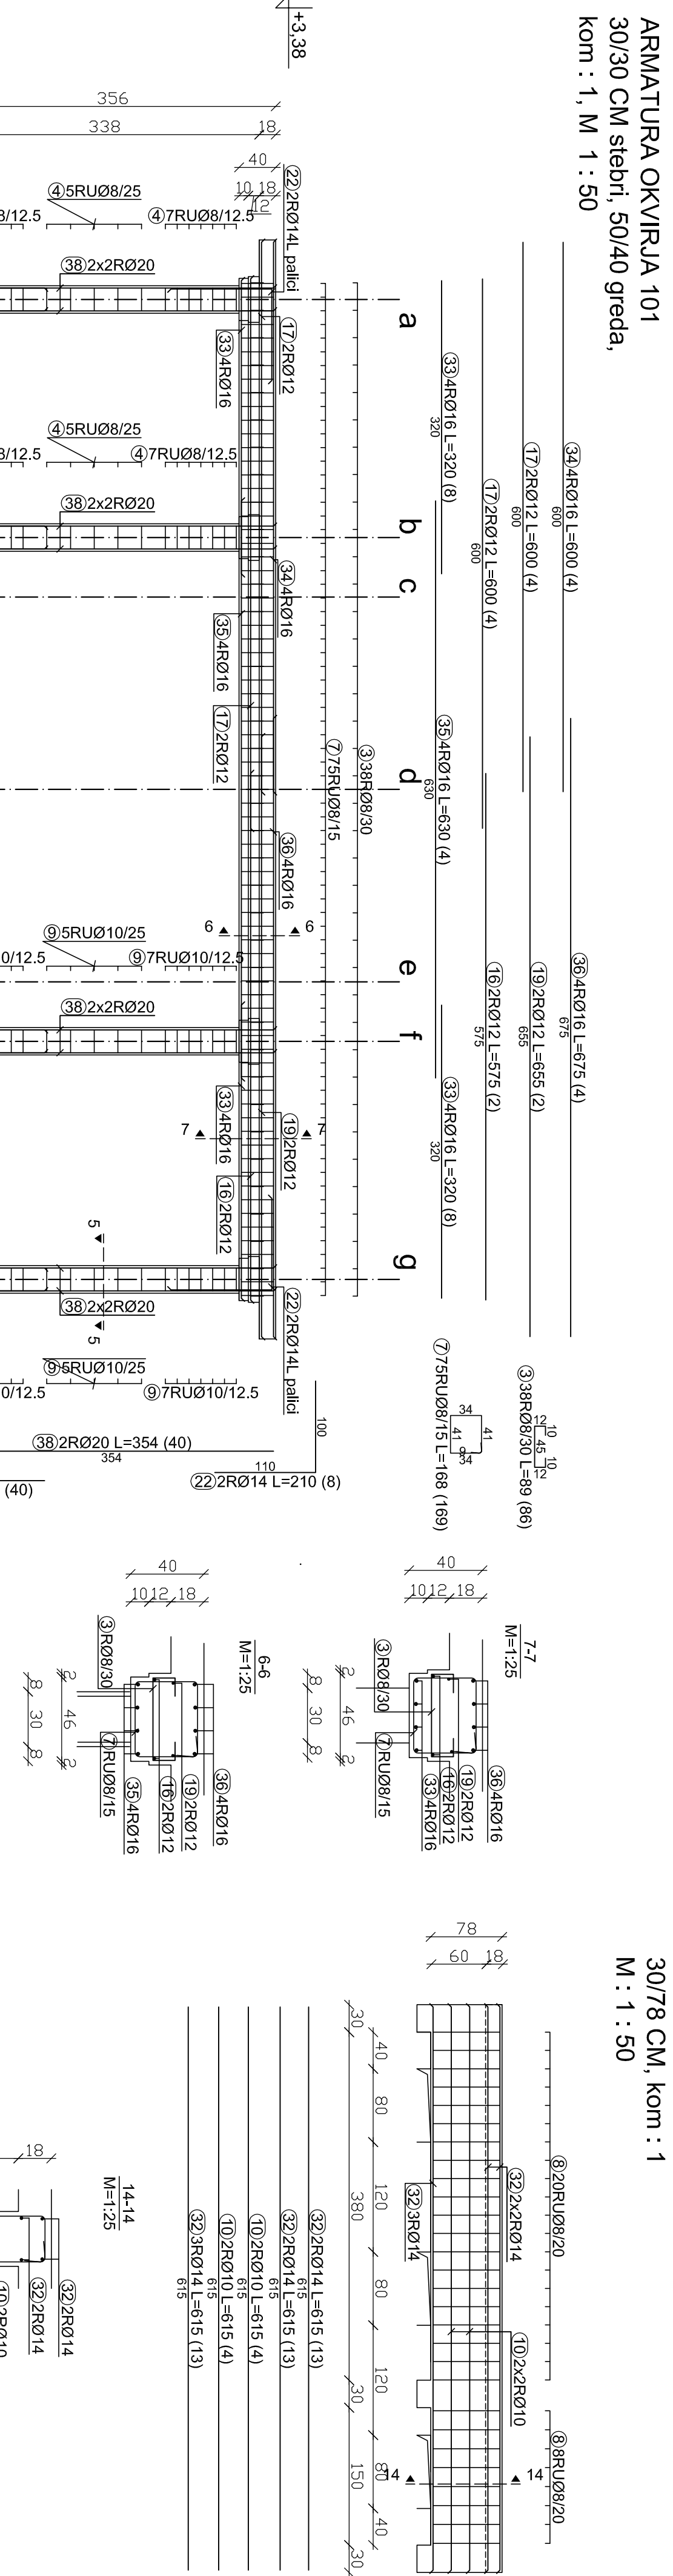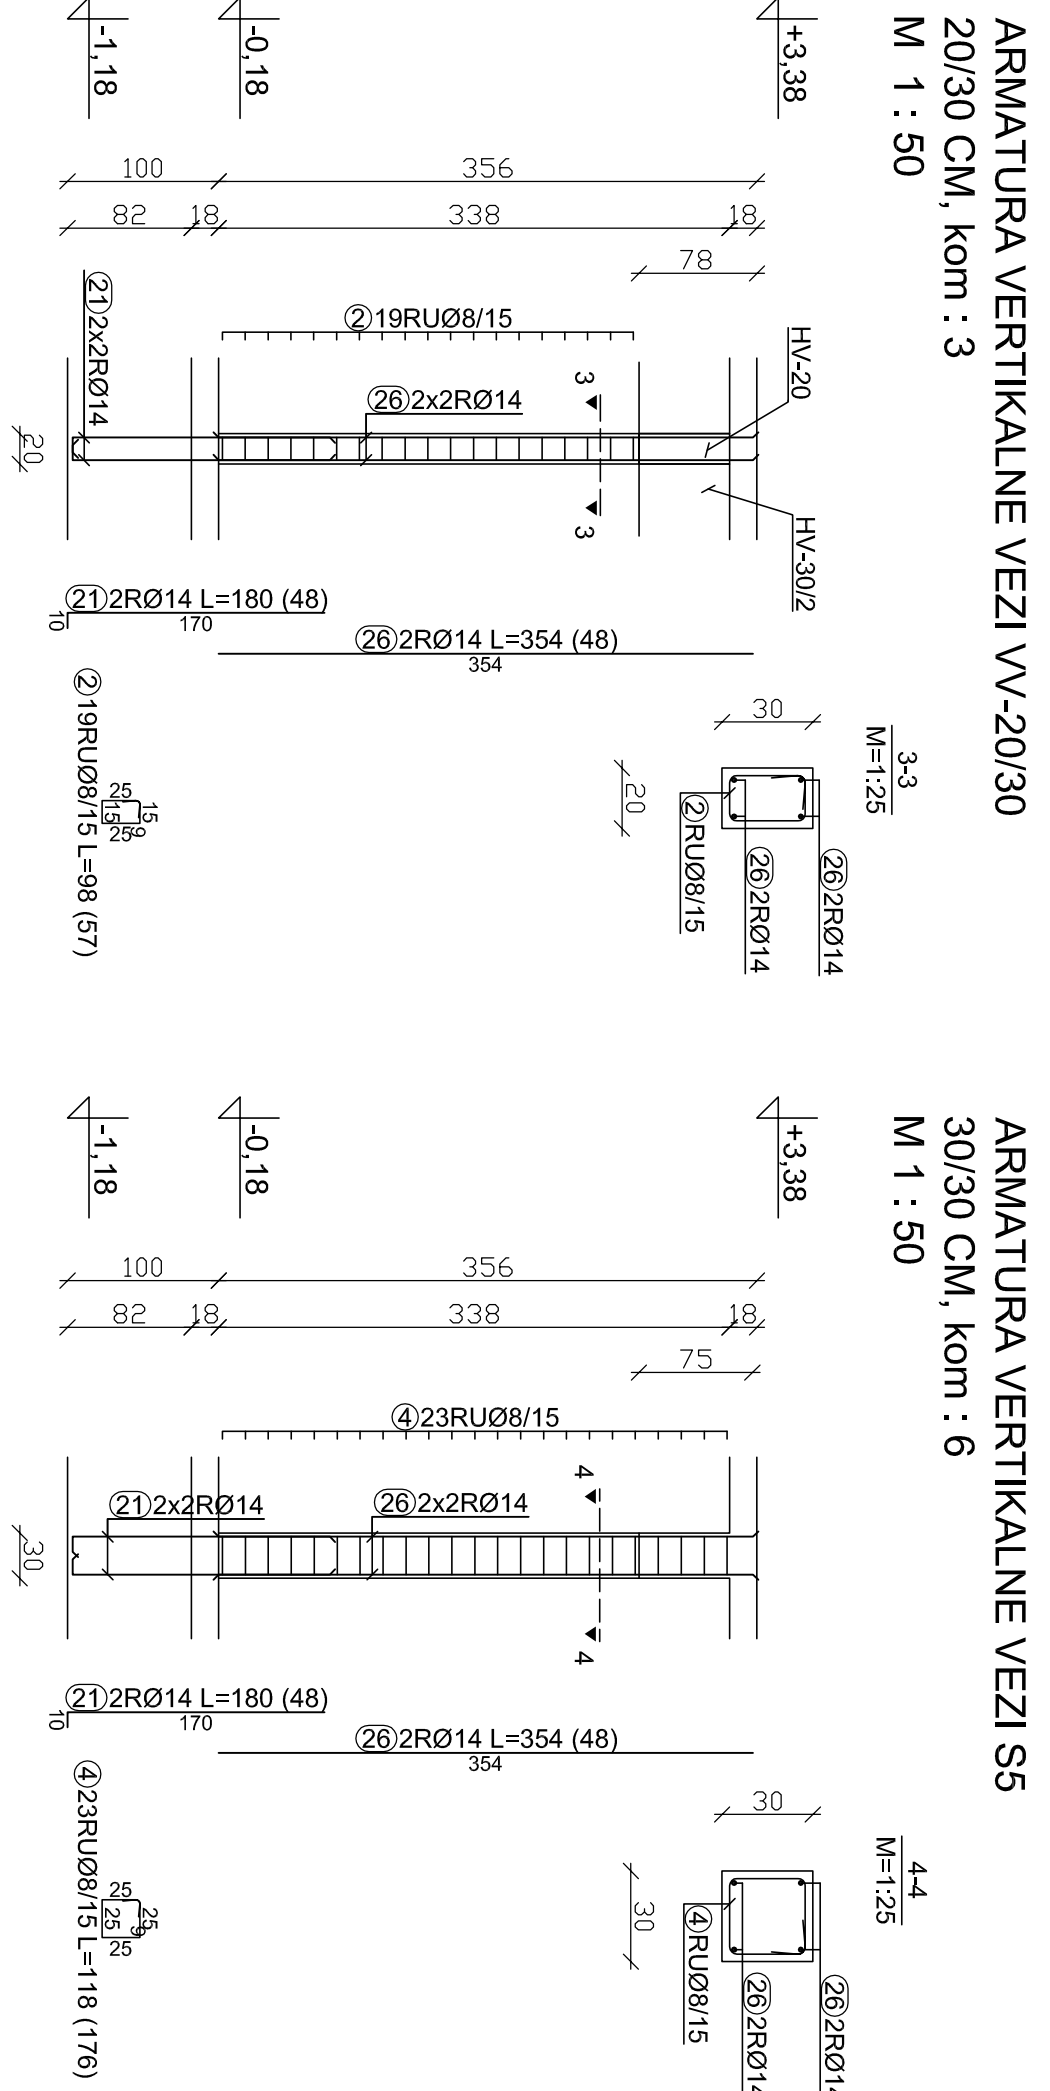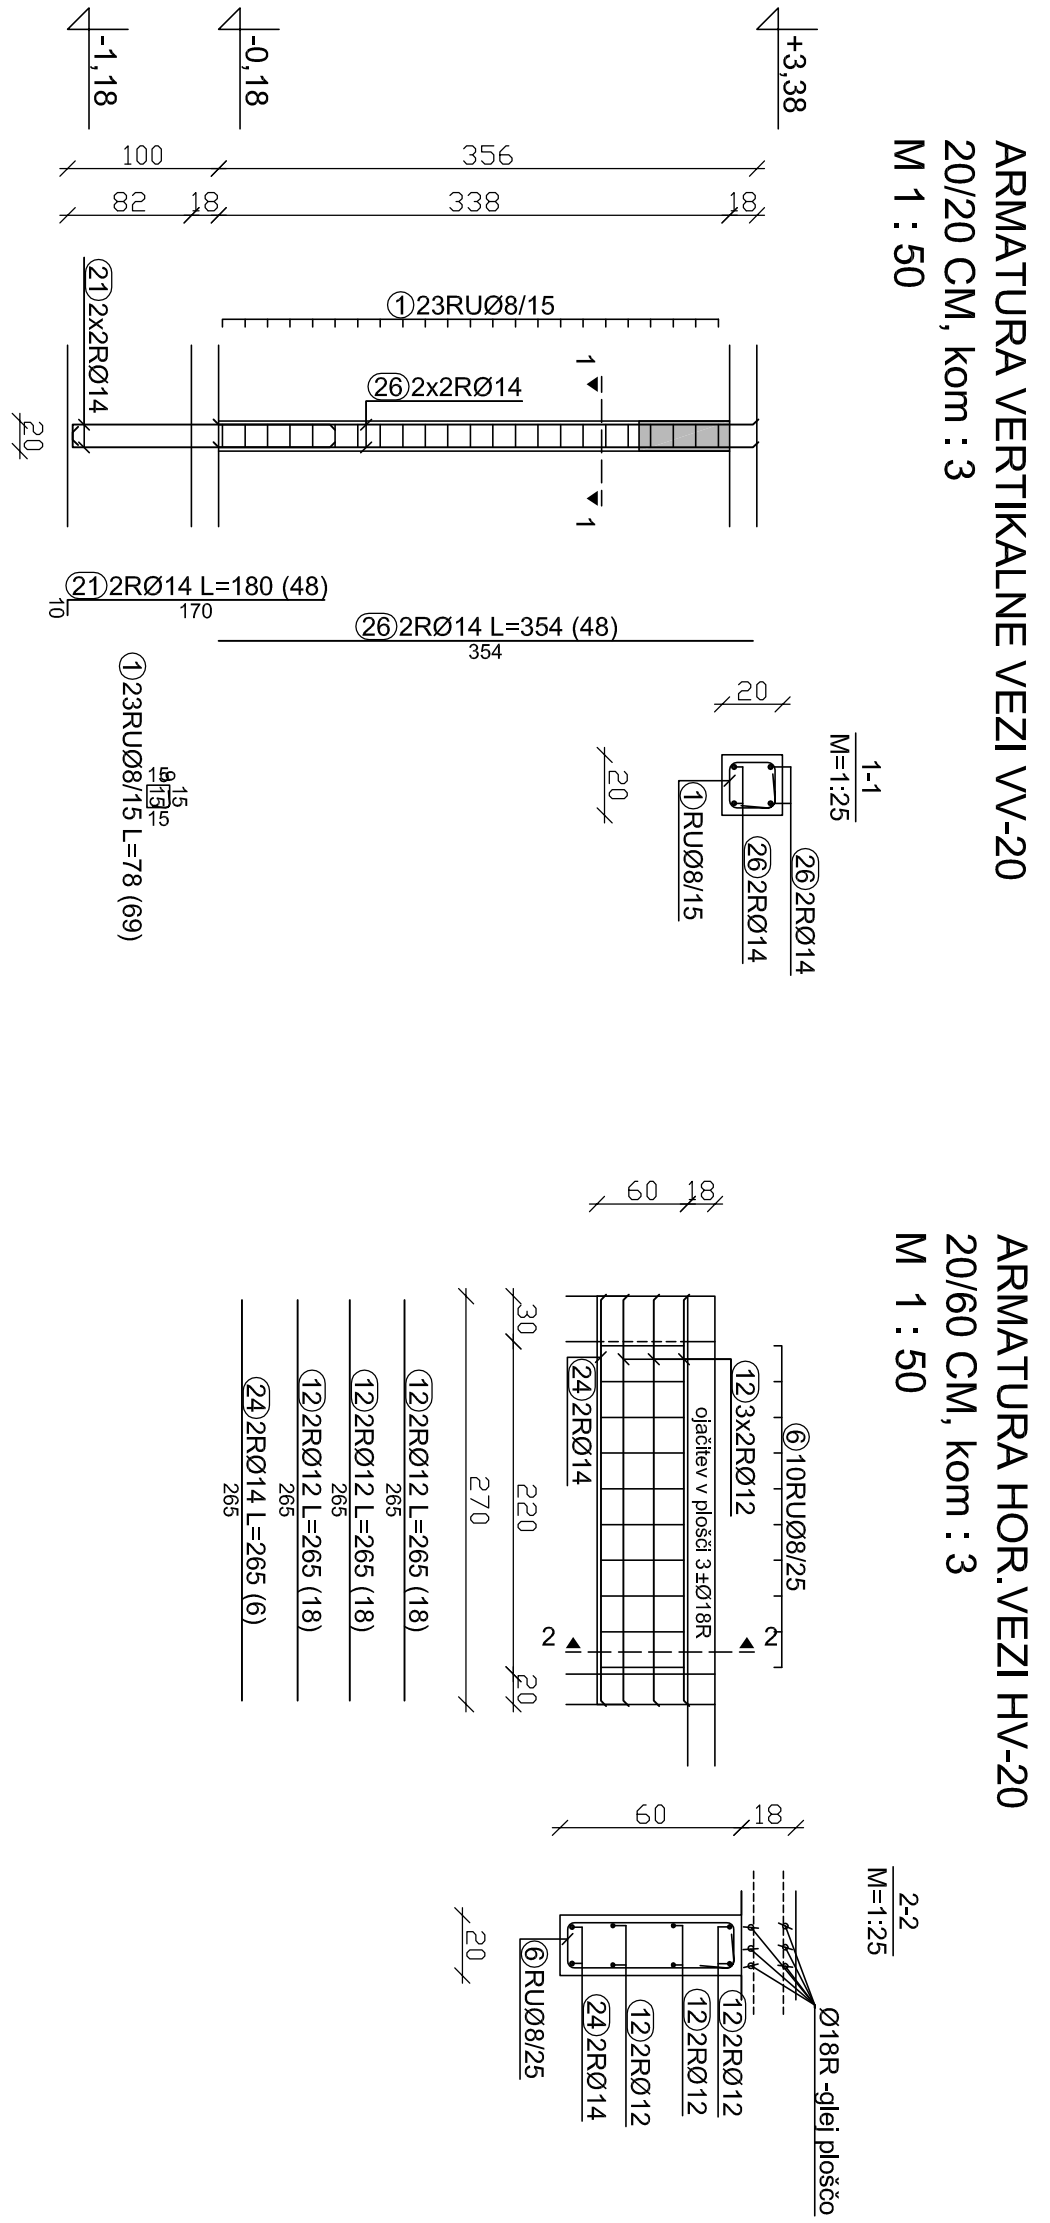

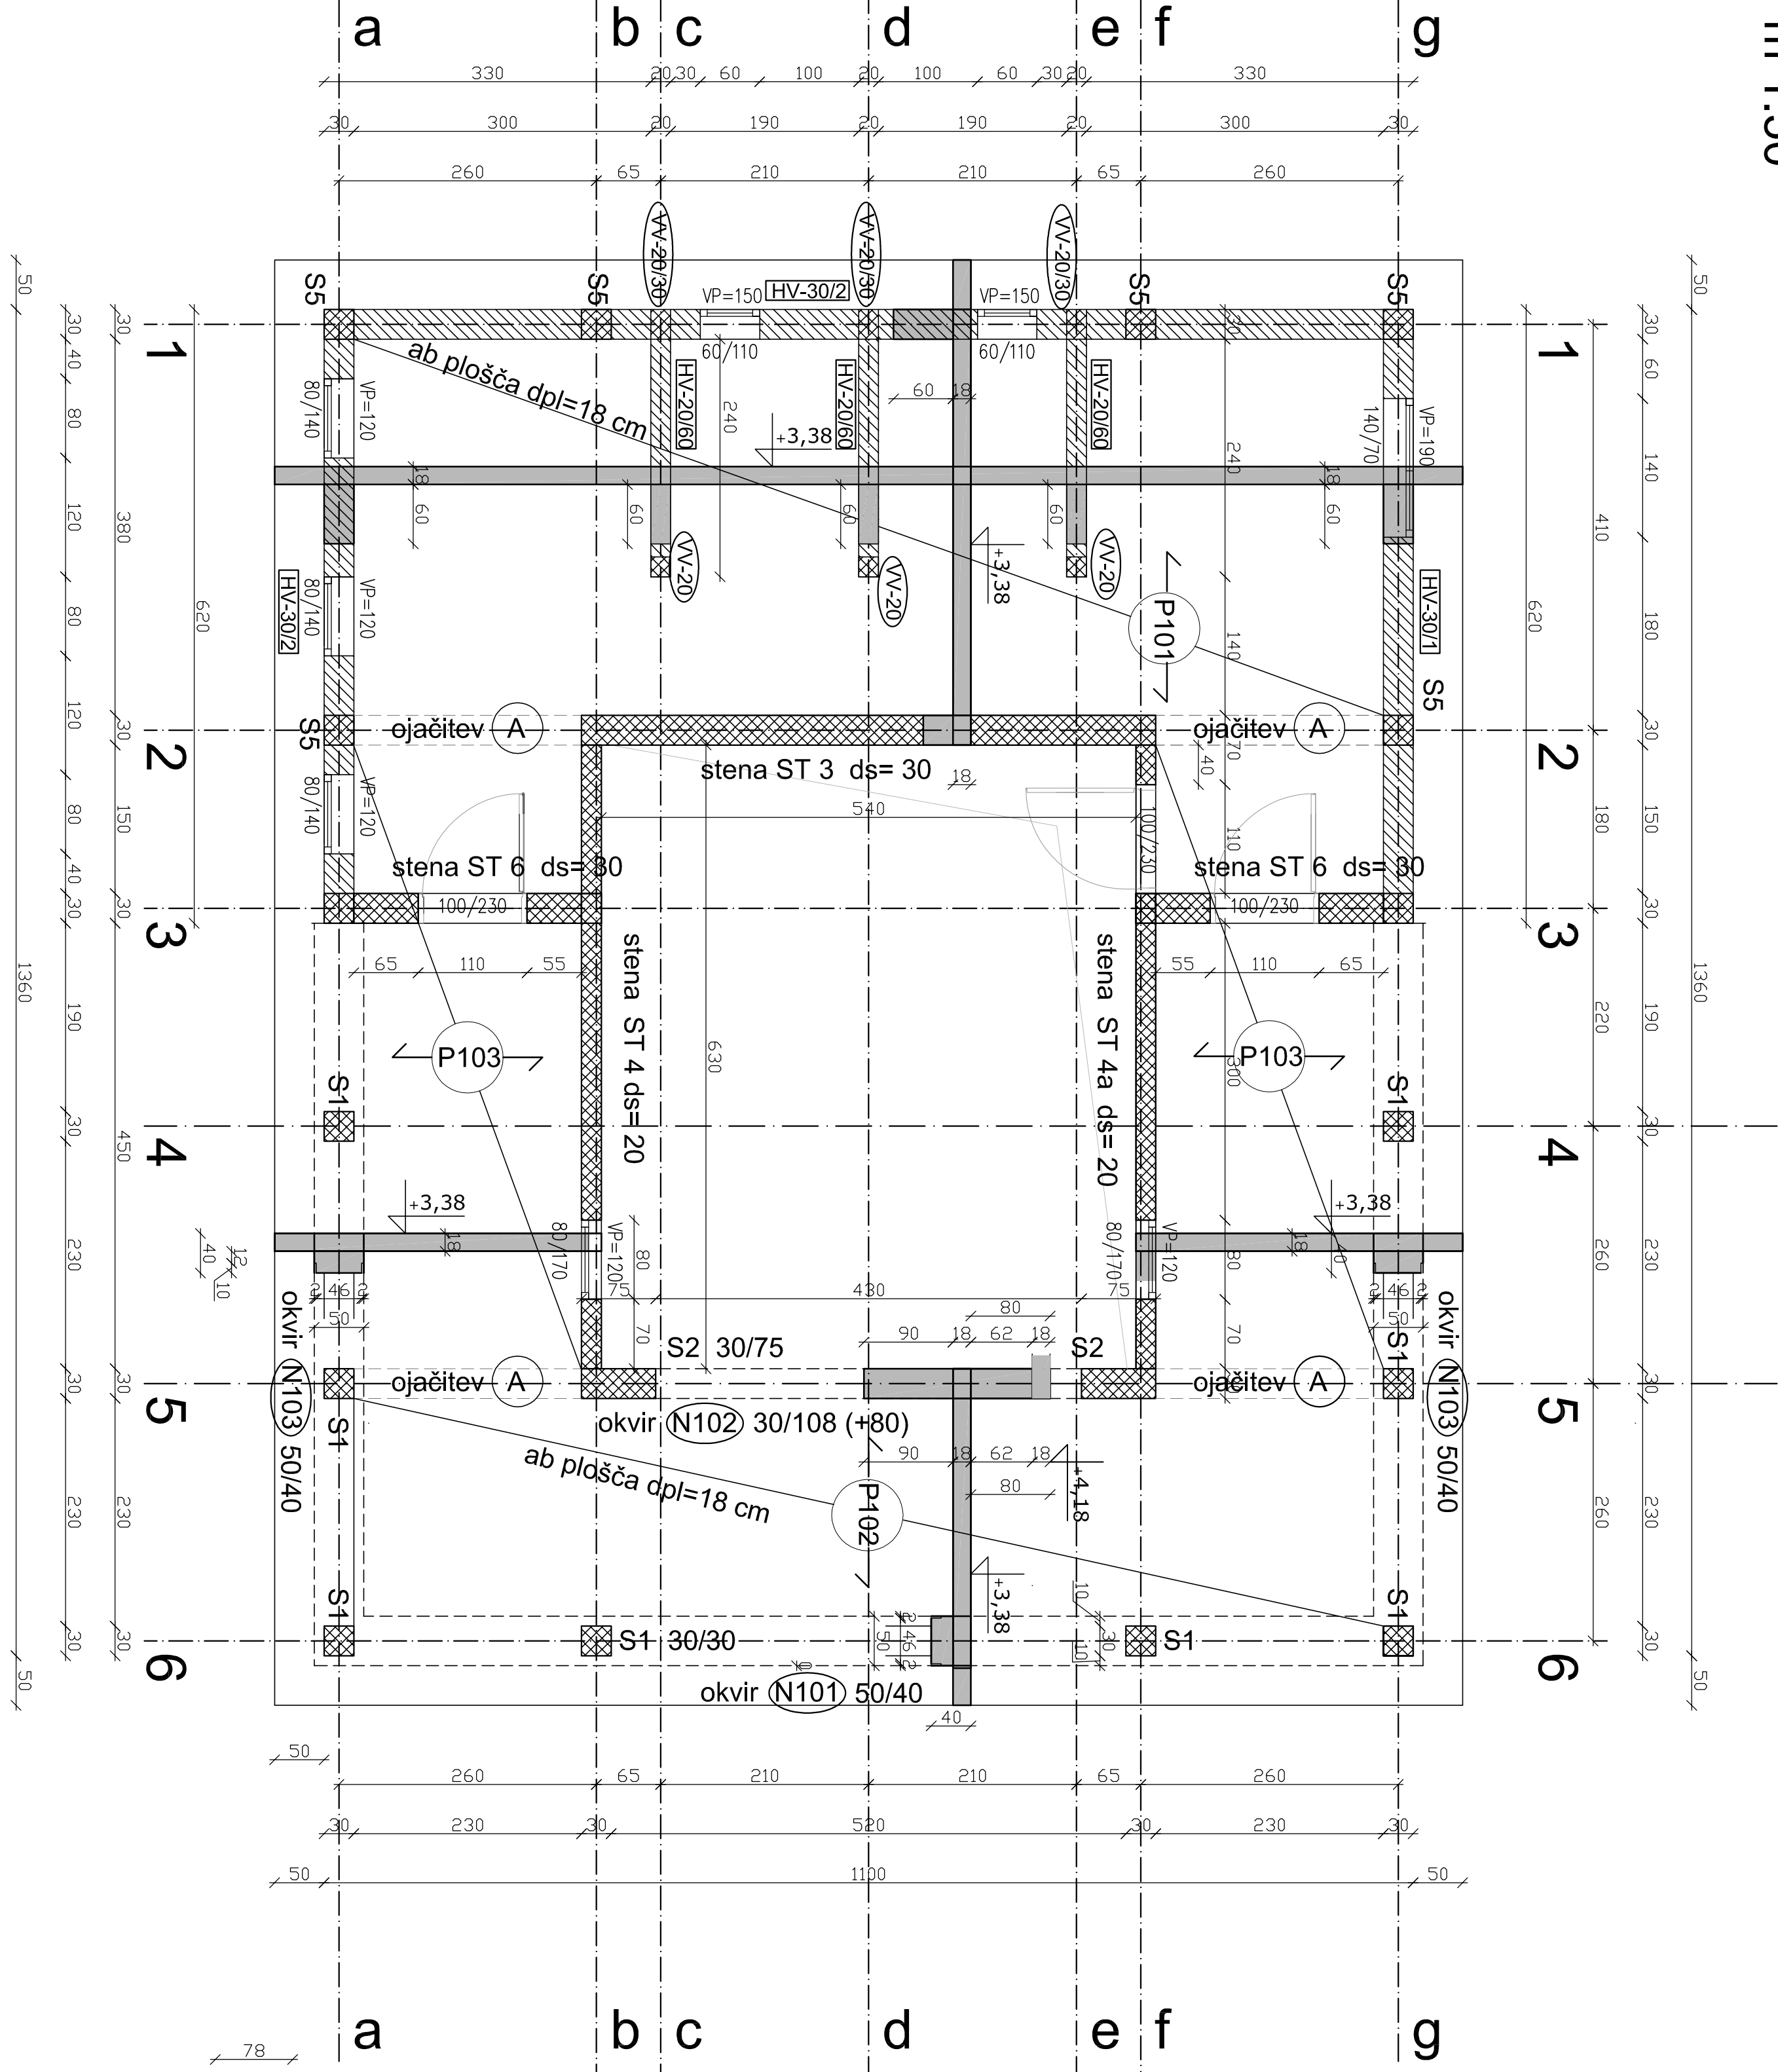tloris pritliča kota +0,00/ +3,38
m 1:50









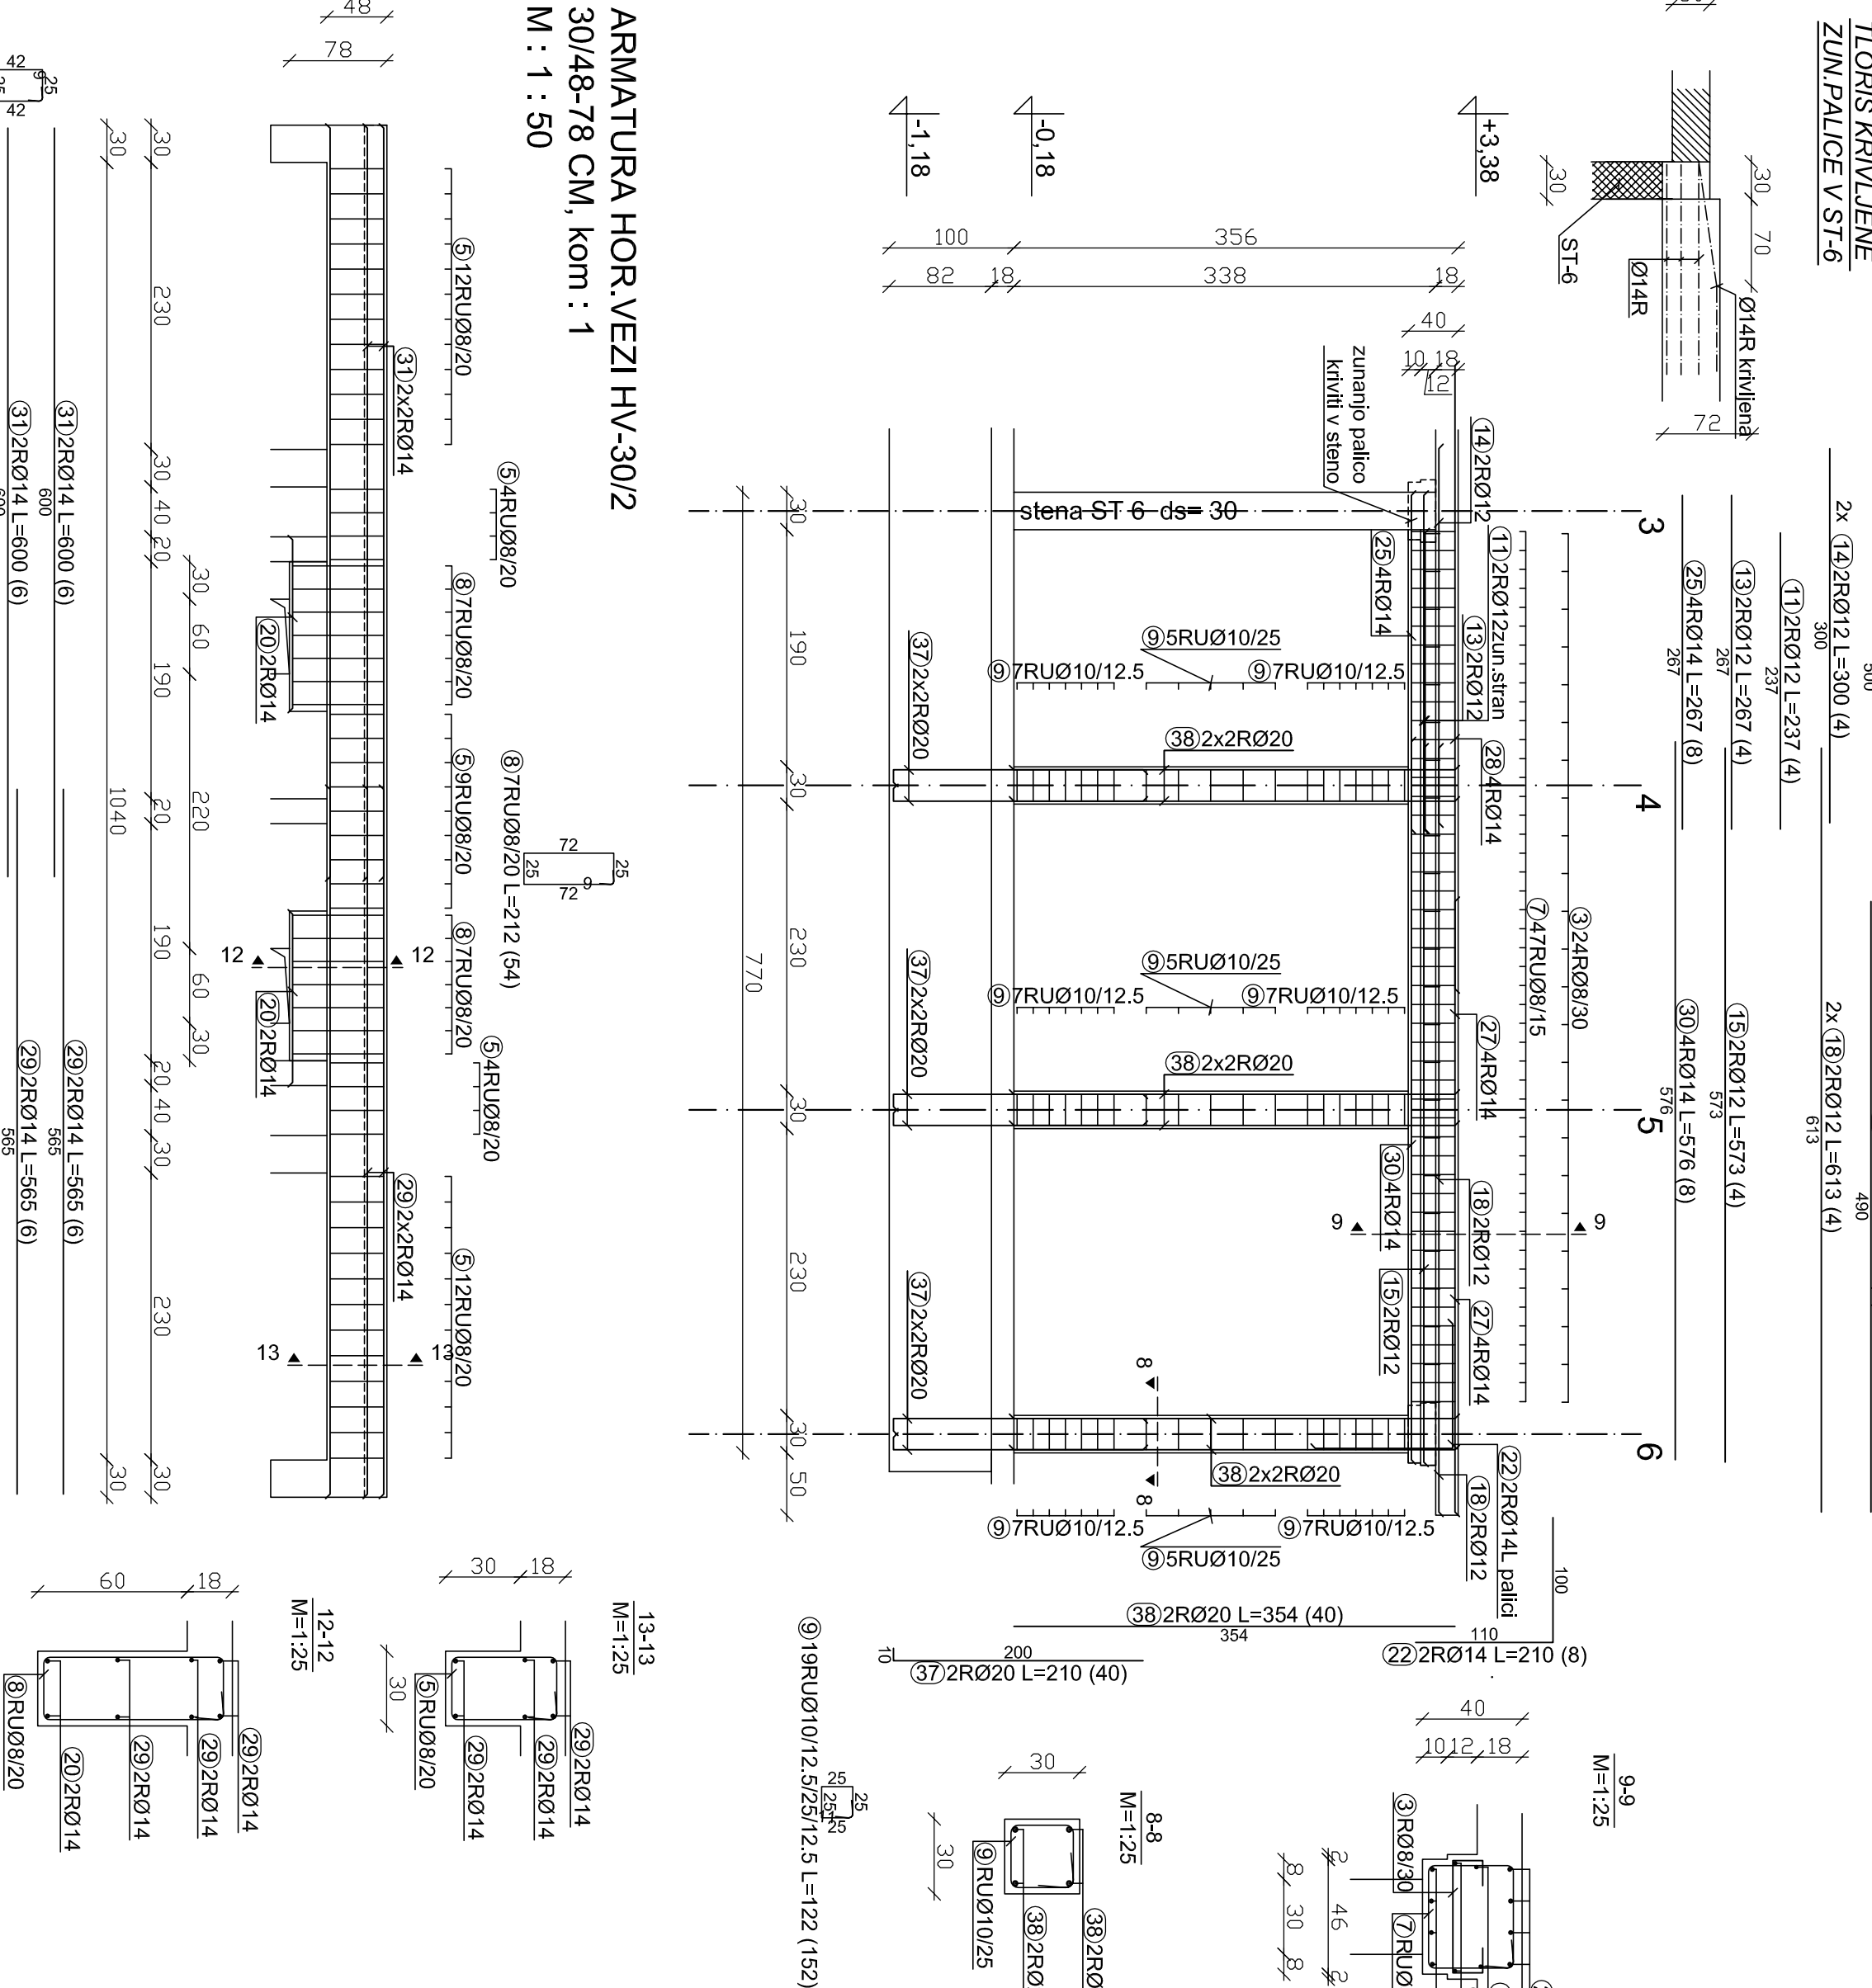
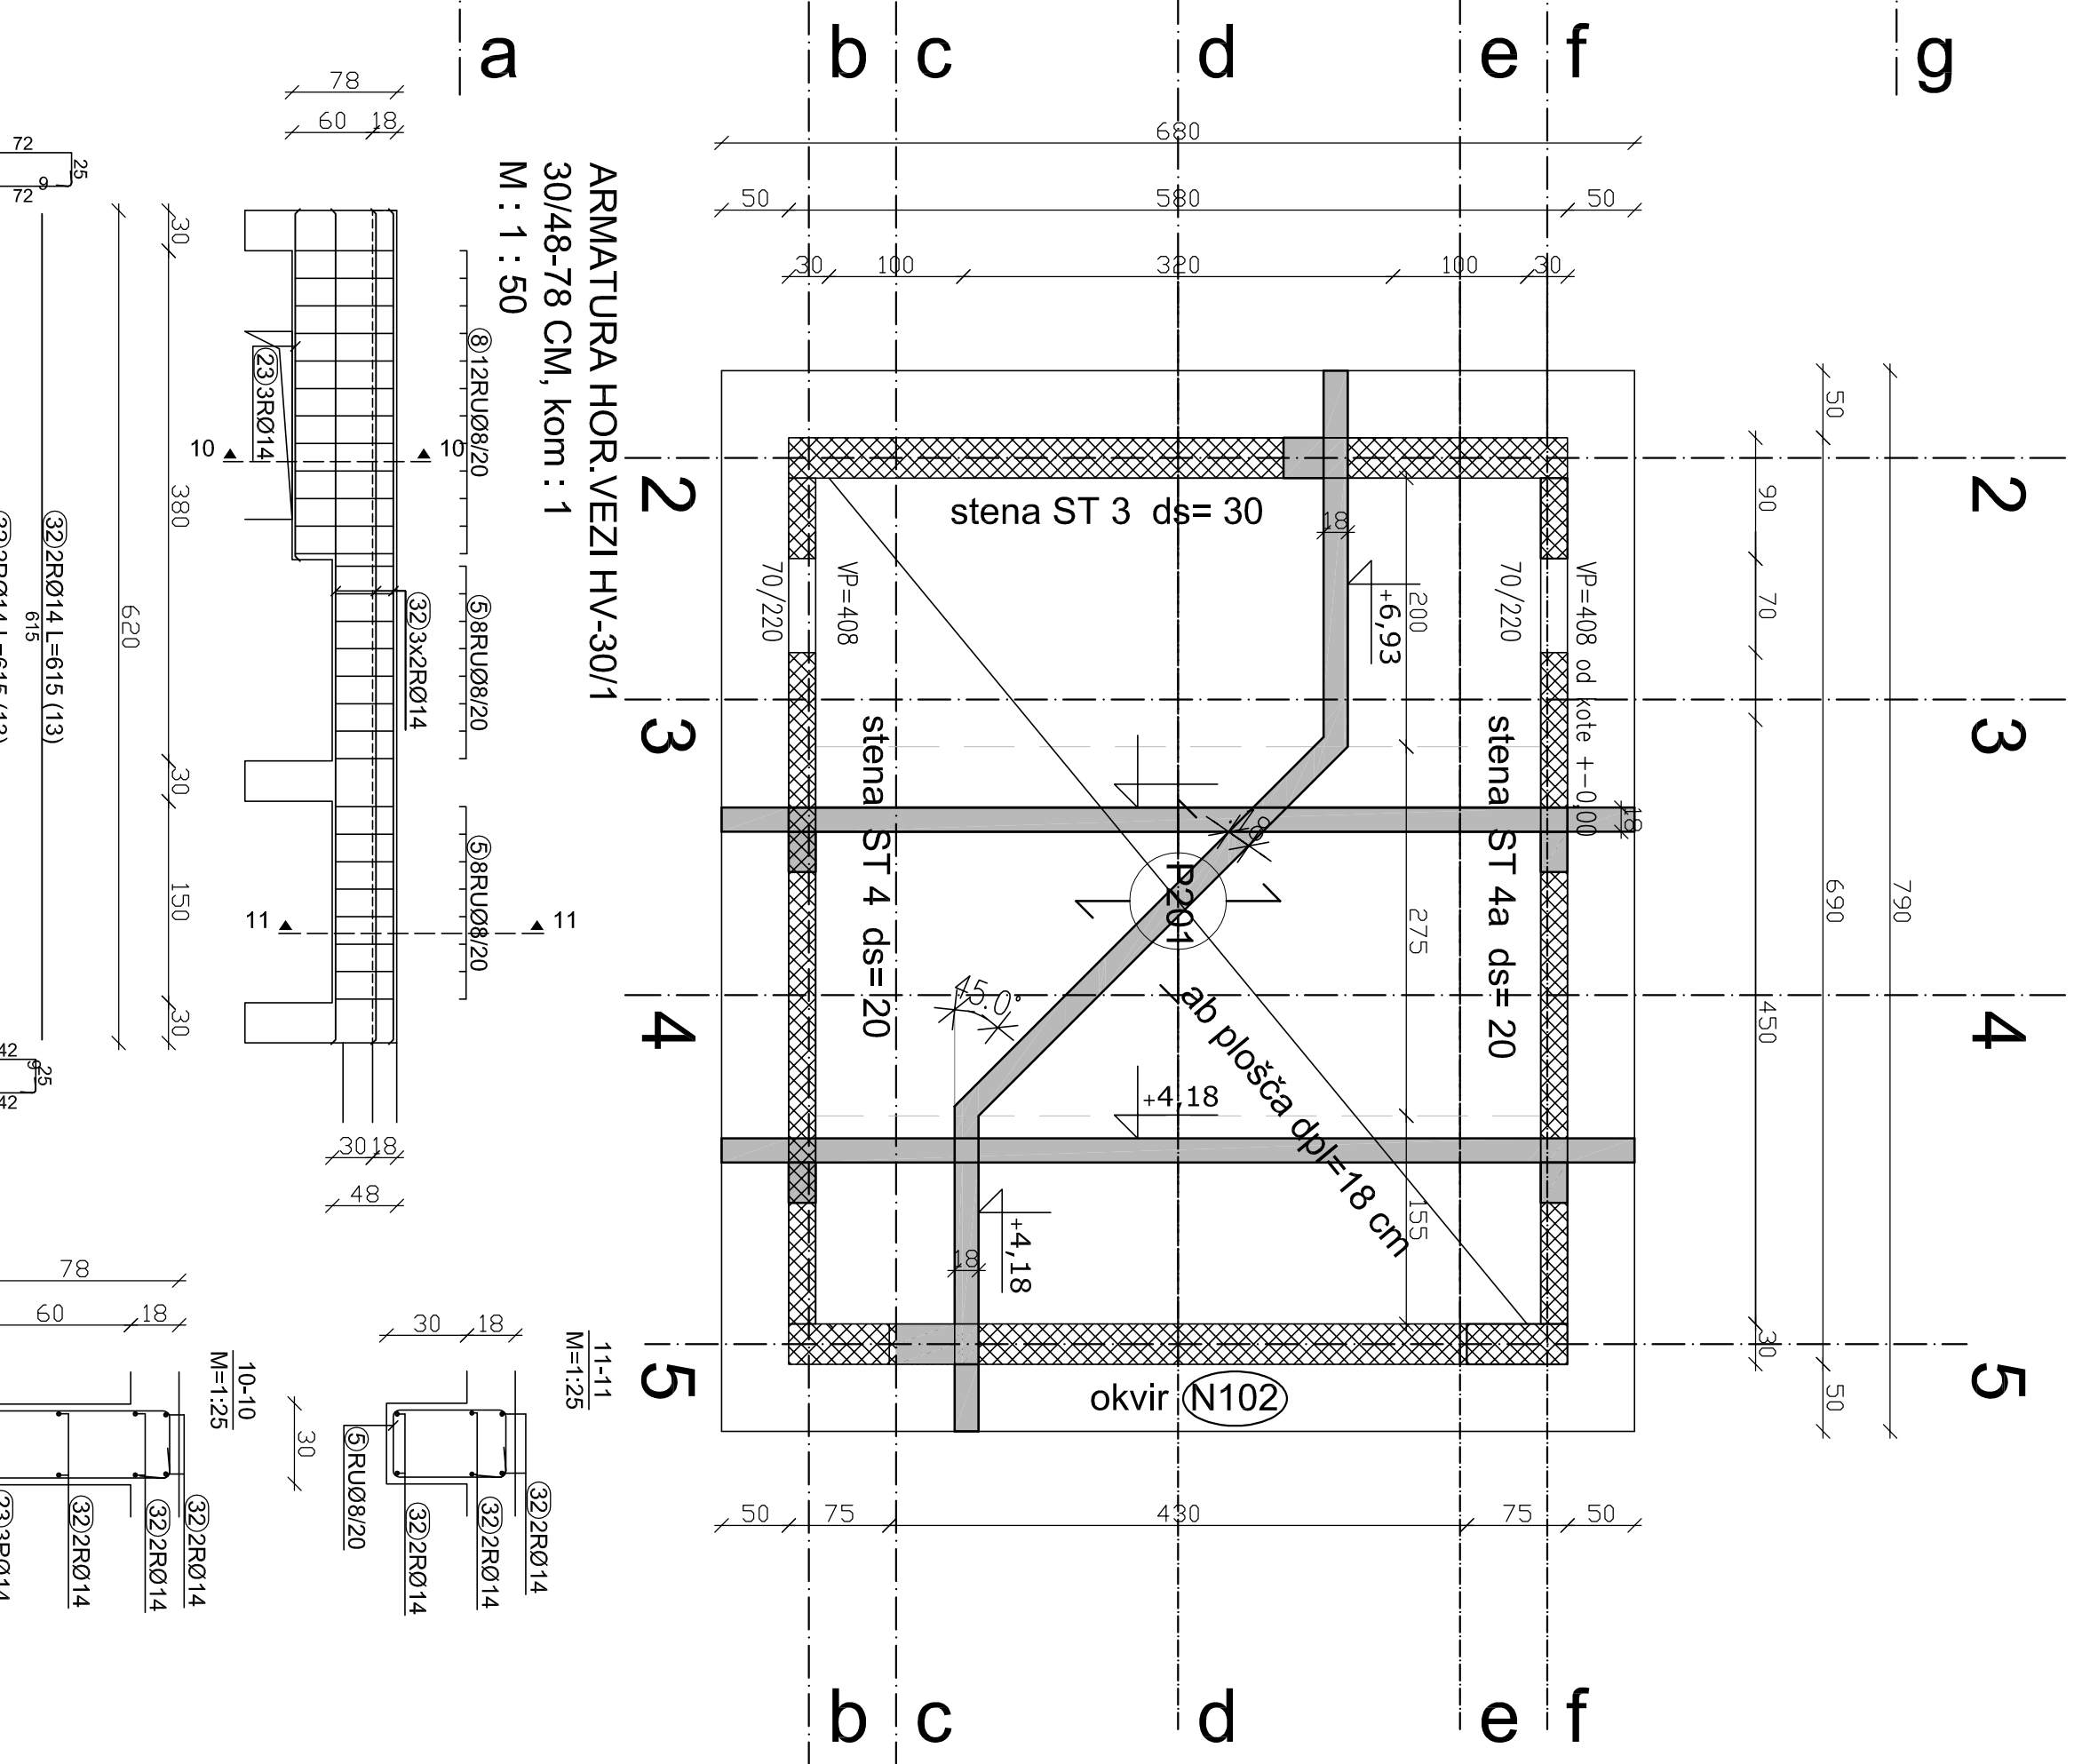
tloris pritliča kota +4,18/ +6,93
m 1:50













ARMATURA - KONSTRUKCIJE PRITLIČA
okvirji, stebri, vezi in preklade














beton - C25/30
zaščitni sloj betona 2,5 cm
armatura - S500

1	Objavljeno	1354 Borjuni	1803-9-3
2	NACRTI S PODROČJA GRADBNISTVA	1/2019	1/2019
3	ARMATURNI NACRT	1/2019	1/2019
4	ARMATURNI NACRT	1/2019	1/2019
5	ARMATURNI NACRT	1/2019	1/2019
6	ARMATURNI NACRT	1/2019	1/2019
7	ARMATURNI NACRT	1/2019	1/2019
8	ARMATURNI NACRT	1/2019	1/2019
9	ARMATURNI NACRT	1/2019	1/2019
10	ARMATURNI NACRT	1/2019	1/2019
11	ARMATURNI NACRT	1/2019	1/2019
12	ARMATURNI NACRT	1/2019	1/2019
13	ARMATURNI NACRT	1/2019	1/2019
14	ARMATURNI NACRT	1/2019	1/2019
15	ARMATURNI NACRT	1/2019	1/2019
16	ARMATURNI NACRT	1/2019	1/2019
17	ARMATURNI NACRT	1/2019	1/2019
18	ARMATURNI NACRT	1/2019	1/2019
19	ARMATURNI NACRT	1/2019	1/2019
20	ARMATURNI NACRT	1/2019	1/2019
21	ARMATURNI NACRT	1/2019	1/2019
22	ARMATURNI NACRT	1/2019	1/2019
23	ARMATURNI NACRT	1/2019	1/2019
24	ARMATURNI NACRT	1/2019	1/2019
25	ARMATURNI NACRT	1/2019	1/2019
26	ARMATURNI NACRT	1/2019	1/2019
27	ARMATURNI NACRT	1/2019	1/2019
28	ARMATURNI NACRT	1/2019	1/2019
29	ARMATURNI NACRT	1/2019	1/2019
30	ARMATURNI NACRT	1/2019	1/2019
31	ARMATURNI NACRT	1/2019	1/2019
32	ARMATURNI NACRT	1/2019	1/2019
33	ARMATURNI NACRT	1/2019	1/2019
34	ARMATURNI NACRT	1/2019	1/2019
35	ARMATURNI NACRT	1/2019	1/2019
36	ARMATURNI NACRT	1/2019	1/2019
37	ARMATURNI NACRT	1/2019	1/2019
38	ARMATURNI NACRT	1/2019	1/2019
39	ARMATURNI NACRT	1/2019	1/2019
40	ARMATURNI NACRT	1/2019	1/2019
41	ARMATURNI NACRT	1/2019	1/2019
42	ARMATURNI NACRT	1/2019	1/2019
43	ARMATURNI NACRT	1/2019	1/2019
44	ARMATURNI NACRT	1/2019	1/2019
45	ARMATURNI NACRT	1/2019	1/2019
46	ARMATURNI NACRT	1/2019	1/2019
47	ARMATURNI NACRT	1/2019	1/2019
48	ARMATURNI NACRT	1/2019	1/2019
49	ARMATURNI NACRT	1/2019	1/2019
50	ARMATURNI NACRT	1/2019	1/2019
51	ARMATURNI NACRT	1/2019	1/2019
52	ARMATURNI NACRT	1/2019	1/2019
53	ARMATURNI NACRT	1/2019	1/2019
54	ARMATURNI NACRT	1/2019	1/2019
55	ARMATURNI NACRT	1/2019	1/2019
56	ARMATURNI NACRT	1/2019	1/2019
57	ARMATURNI NACRT	1/2019	1/2019
58	ARMATURNI NACRT	1/2019	1/2019
59	ARMATURNI NACRT	1/2019	1/2019
60	ARMATURNI NACRT	1/2019	1/2019
61	ARMATURNI NACRT	1/2019	1/2019
62	ARMATURNI NACRT	1/2019	1/2019
63	ARMATURNI NACRT	1/2019	1/2019
64	ARMATURNI NACRT	1/2019	1/2019
65	ARMATURNI NACRT	1/2019	1/2019
66	ARMATURNI NACRT	1/2019	1/2019
67	ARMATURNI NACRT	1/2019	1/2019
68	ARMATURNI NACRT	1/2019	1/2019
69	ARMATURNI NACRT	1/2019	1/2019
70	ARMATURNI NACRT	1/2019	1/2019
71	ARMATURNI NACRT	1/2019	1/2019
72	ARMATURNI NACRT	1/2019	1/2019
73	ARMATURNI NACRT	1/2019	1/2019
74	ARMATURNI NACRT	1/2019	1/2019
75	ARMATURNI NACRT	1/2019	1/2019
76	ARMATURNI NACRT	1/2019	1/2019
77	ARMATURNI NACRT	1/2019	1/2019
78	ARMATURNI NACRT	1/2019	1/2019
79	ARMATURNI NACRT	1/2019	1/2019
80	ARMATURNI NACRT	1/2019	1/2019
81	ARMATURNI NACRT	1/2019	1/2019
82	ARMATURNI NACRT	1/2019	1/2019
83	ARMATURNI NACRT	1/2019	1/2019
84	ARMATURNI NACRT	1/2019	1/2019
85	ARMATURNI NACRT	1/2019	1/2019
86	ARMATURNI NACRT	1/2019	1/2019
87	ARMATURNI NACRT	1/2019	1/2019
88	ARMATURNI NACRT	1/2019	1/2019
89	ARMATURNI NACRT	1/2019	1/2019
90	ARMATURNI NACRT	1/2019	1/2019
91	ARMATURNI NACRT	1/2019	1/2019
92	ARMATURNI NACRT	1/2019	1/2019
93	ARMATURNI NACRT	1/2019	1/2019
94	ARMATURNI NACRT	1/2019	1/2019
95	ARMATURNI NACRT	1/2019	1/2019
96	ARMATURNI NACRT	1/2019	1/2019
97	ARMATURNI NACRT	1/2019	1/2019
98	ARMATURNI NACRT	1/2019	1/2019
99	ARMATURNI NACRT	1/2019	1/2019
100	ARMATURNI NACRT	1/2019	1/2019











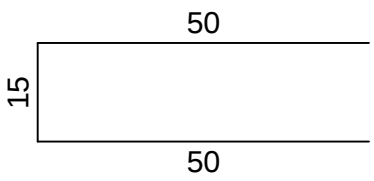
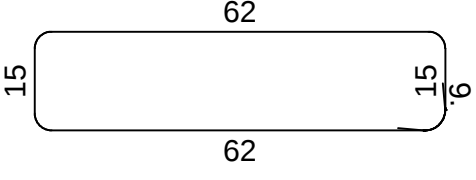
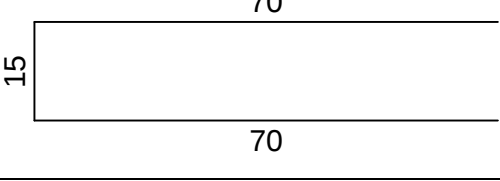
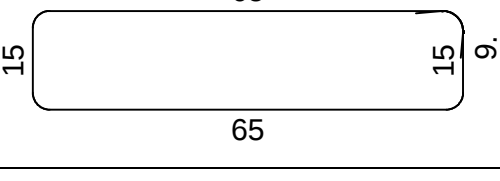
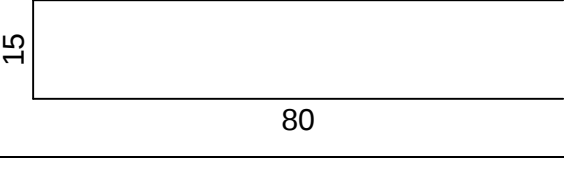
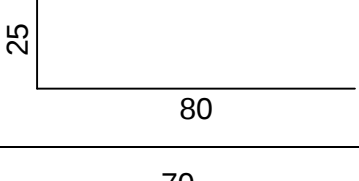
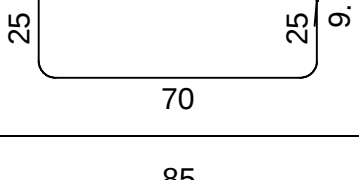
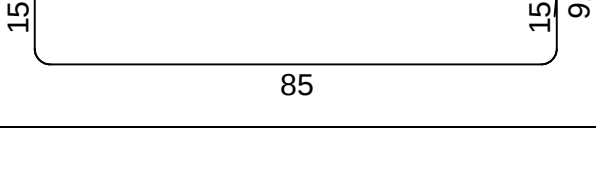
ozn	oblika in mere [cm]	Ø	lg [m]	n [kos]	lgn [m]
POSLOVILNI OBJEKT VRZEDENEC - AB KONSTRUKCIJE OSREDNJEGA DELA OBJEKTA (1 kos)					
1		8	1.15	77	88.55
2		8	1.72	5	8.60
3		8	1.55	99	153.45
4		8	1.78	17	30.26
5		8	1.75	178	311.50
6		8	1.85	24	44.40
7		8	2.08	34	70.72
8		8	2.18	23	50.14

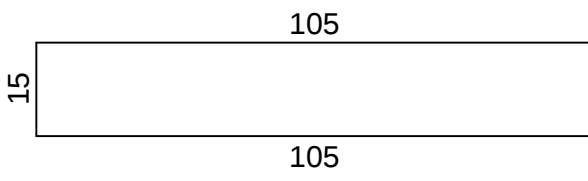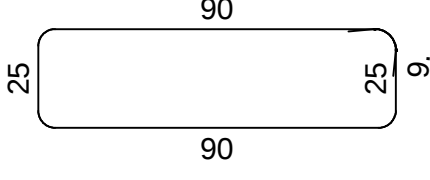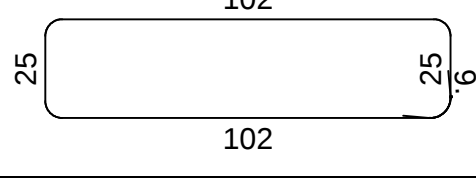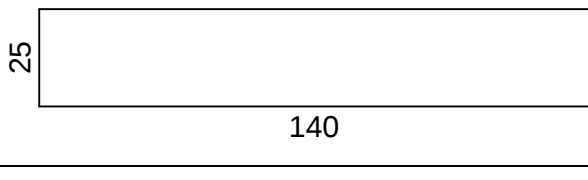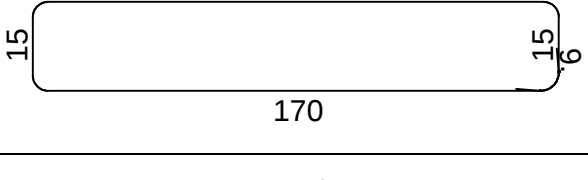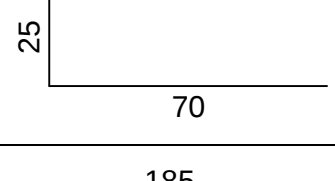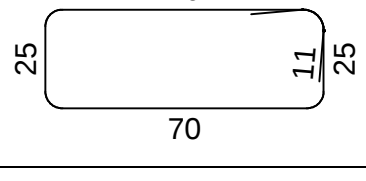 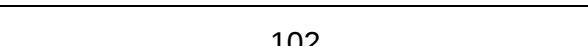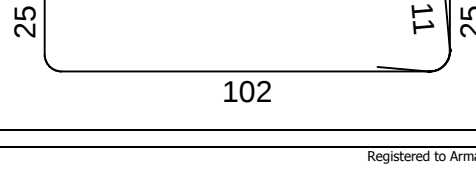ozn	oblika in mere [cm]	Ø	lg [m]	n [kos]	lg _n [m]
9		8	2.25	12	27.00
10		8	2.48	34	84.32
11		8	2.72	16	43.52
12		8	3.05	29	88.45
13		8	3.88	6	23.28
14		10	1.65	114	188.10
15		10	1.85	20	37.00
16		10	2.12	26	55.12
17		10	2.00	14	28.00
18		10	2.00	12	24.00
19		10	2.76	29	80.04

 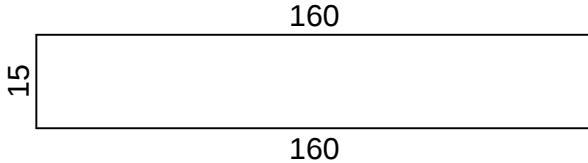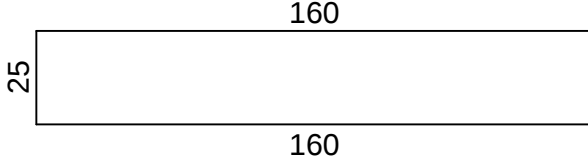 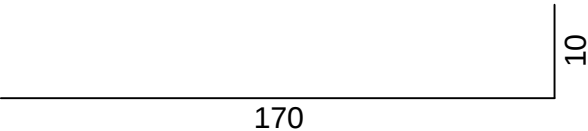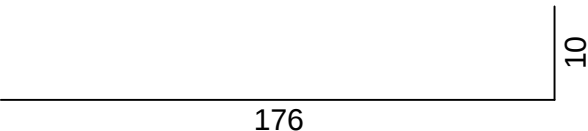   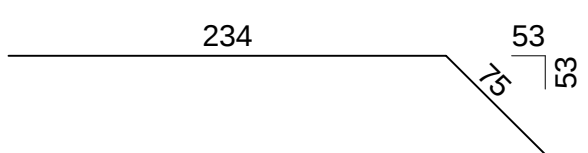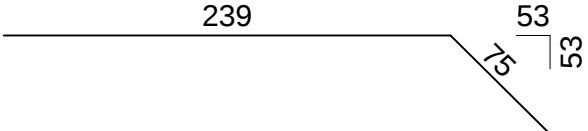 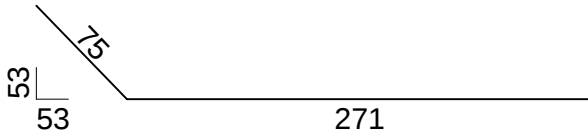Palice – specifikacija POSLOVILNI OBJEKT VRZEDENEC - AB KONSTRUKCIJE OSREDNJEGA DELA OBJEKTA (1 kos)

ozn	oblika in mere [cm]	Ø	lg [m]	n [kos]	lgn [m]
20		10	2.75	20	55.00
21		12	3.35	54	180.90
22		12	3.45	28	96.60
23		12	5.75	6	34.50
24		14	1.80	44	79.20
25		14	1.86	4	7.44
26		14	2.15	5	10.75
27		14	2.25	10	22.50
28		14	2.30	6	13.80
29		14	2.55	3	7.65
30		14	3.00	8	24.00
31		14	3.09	4	12.36
32		14	3.14	4	12.56
33		14	3.25	8	26.00
34		14	3.46	4	13.84

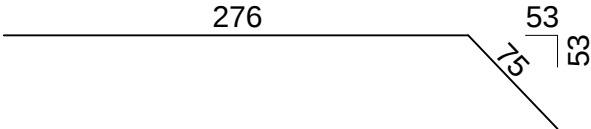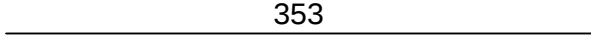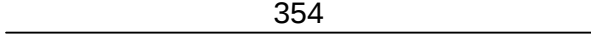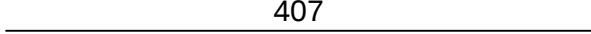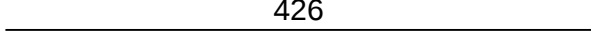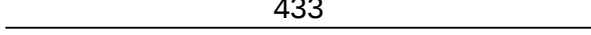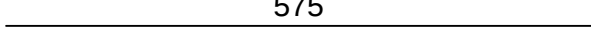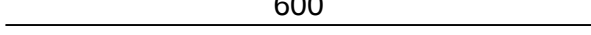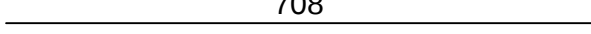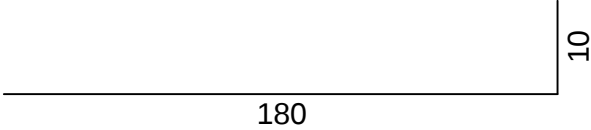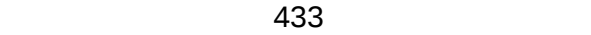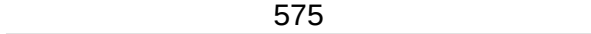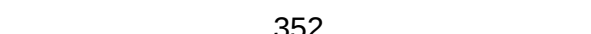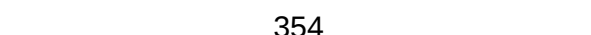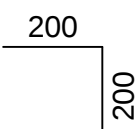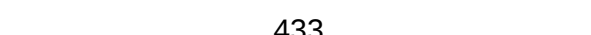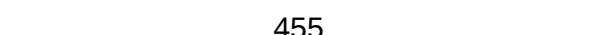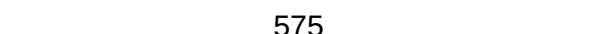Palice – specifikacija POSLOVILNI OBJEKT VRZEDENEC - AB KONSTRUKCIJE OSREDNJEGA DELA OBJEKTA (1 kos)


ozn	oblika in mere [cm]	Ø	lg [m]	n [kos]	lgn [m]
35		14	3.51	2	7.02
36		14	3.53	10	35.30
37		14	3.54	24	84.96
38		14	4.07	8	32.56
39		14	4.26	12	51.12
40		14	4.34	8	34.72
41		14	5.75	16	92.00
42		14	6.00	8	48.00
43		14	7.08	20	141.60
44		16	1.90	12	22.80
45		16	4.34	12	52.08
46		16	5.75	4	23.00
47		20	2.10	24	50.40
48		20	3.52	8	28.16
49		20	3.54	8	28.32
50		20	4.00	4	16.00
51		20	4.34	8	34.72
52		20	4.55	8	36.40
53		20	5.75	6	34.50

Palice - izvleček			
Ø [mm]	lgn [m]	Teža enote [kg/m']	Teža [kg]
RA1			
8	1024.19	0.41	418.89
10	467.26	0.65	303.25
12	312.00	0.92	287.04
14	757.38	1.25	948.24
16	97.88	1.64	160.33
20	228.50	2.56	584.96
Skupaj (RA1)			2702.71
Skupaj			2702.71


Mreže – specifikacija POSLOVILNI OBJEKT VRZEDENEC - AB KONSTRUKCIJE OSREDNJEGA DELA OBJEKTA (1 kos)						
Pozicija	Oznaka mreže	B [cm]	L [cm]	n	Teža enote [kg/m ²]	Skupna teža [kg]
POSLOVILNI OBJEKT VRZEDENEC - AB KONSTRUKCIJE OSREDNJEGA DELA OBJEKTA (1 kos)						
I-1	Q-335	215	278	4	5.38	128.51
I-2	Q-335	215	338	2	5.38	78.25
I-3	Q-335	140	338	2	5.38	50.88
I-4	Q-335	154	419	2	5.38	69.50
I-5	Q-335	215	419	8	5.38	388.13
I-6	Q-335	122	419	2	5.38	55.06
I-7	Q-335	123	419	2	5.38	55.51
I-8	Q-335	171	338	2	5.38	62.17
II-1	Q-385	215	406	6	6.11	320.01
II-2	Q-385	107	338	2	6.11	44.19
II-3	Q-385	215	338	4	6.11	177.61
II-4	Q-385	156	338	2	6.11	64.43
Skupaj						1494.25

Mreže – izveček POSLOVILNI OBJEKT VRZEDENEC - AB KONSTRUKCIJE OSREDNJEGA DELA OBJEKTA (1 kos)					
Oznaka mreže	B [cm]	L [cm]	n	Teža enote [kg/m ²]	Skupna teža [kg]
Q-335	215	600	22	5.38	1527.98
Q-385	215	600	13	6.11	1024.65
Skupaj					2552.63

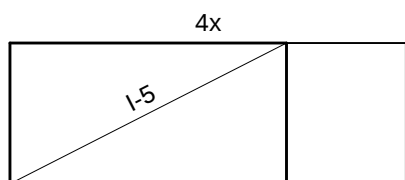
Q-335 (600 cm x 215 cm)




I-5 419 x 215

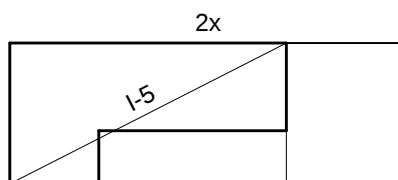


I-5 419 x 215

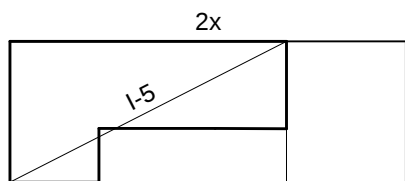


I-5 419 x 215

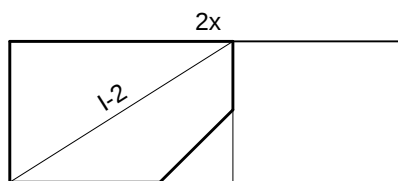


I-2 338 x 215

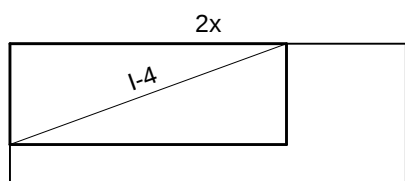


I-4 419 x 154

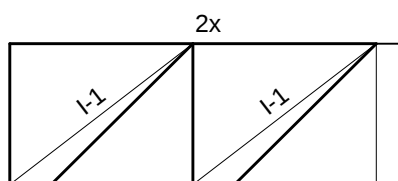


I-1 278 x 215
I-1 278 x 215

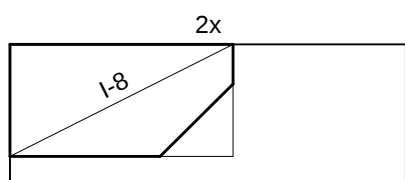


I-8 338 x 171

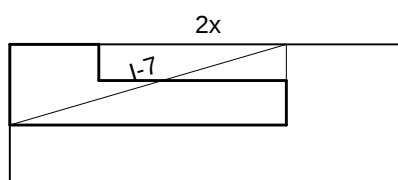

I-7 419 x 123

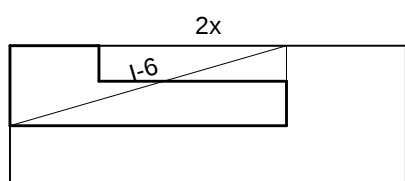


I-6 419 x 122

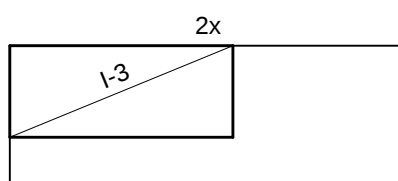


I-3 338 x 140

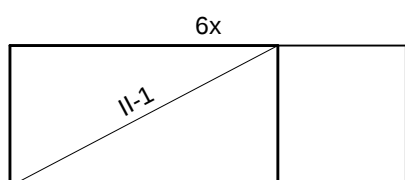
Q-385 (600 cm x 215 cm)




II-1 406 x 215

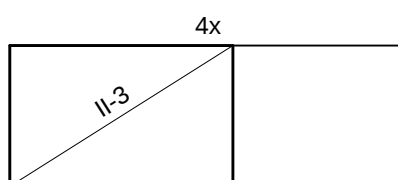










II-3 338 x 215

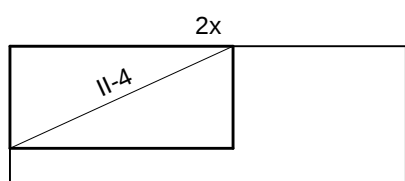






II-4 338 x 156

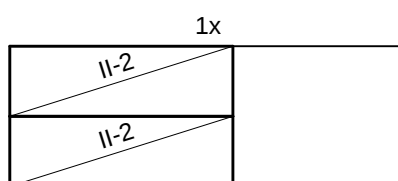

II-2 338 x 107
II-2 338 x 107

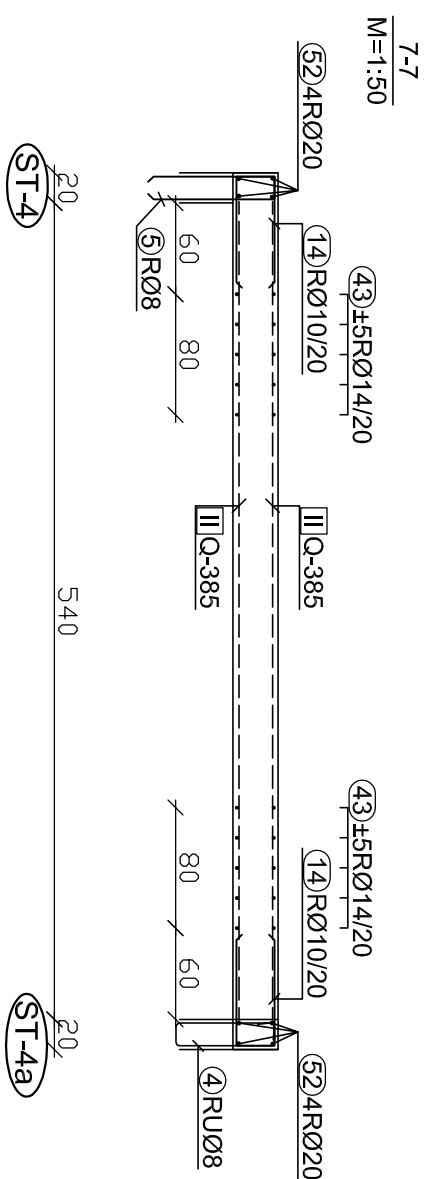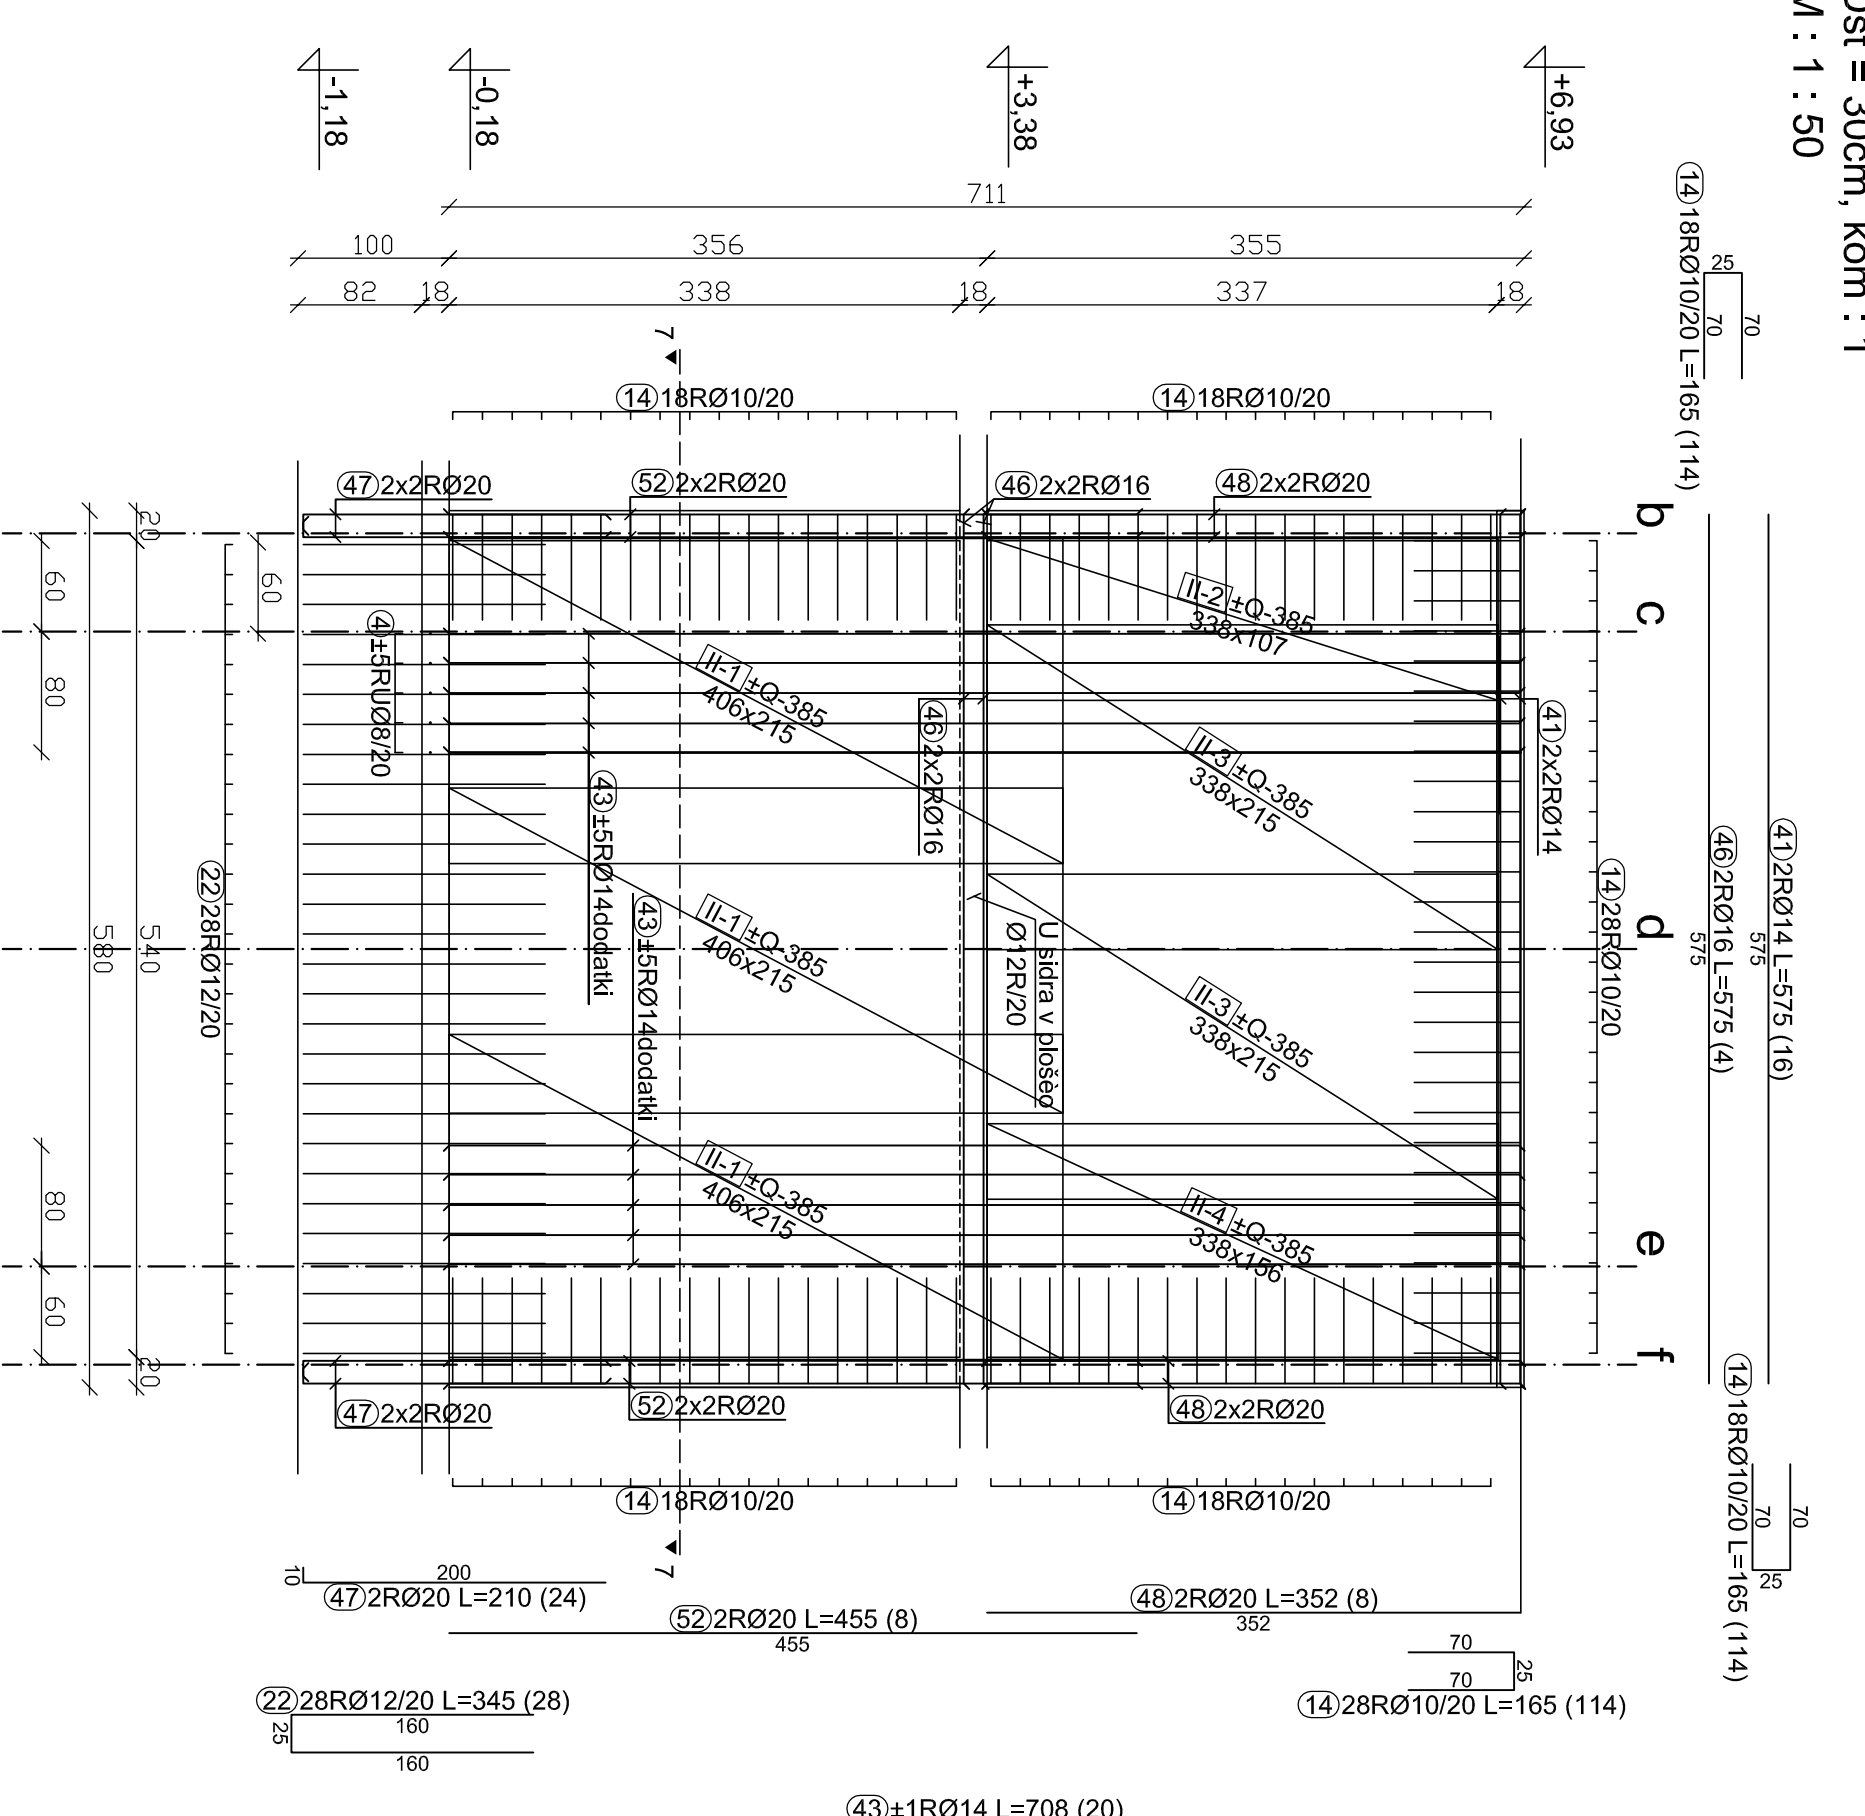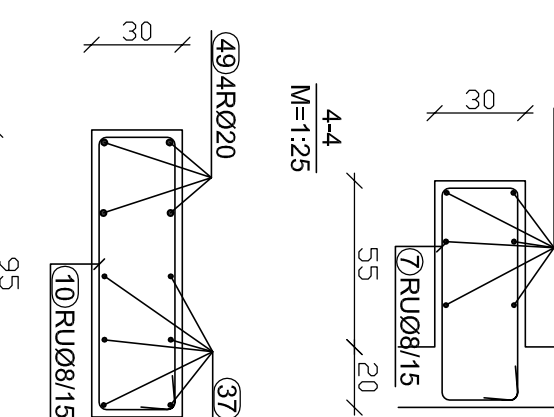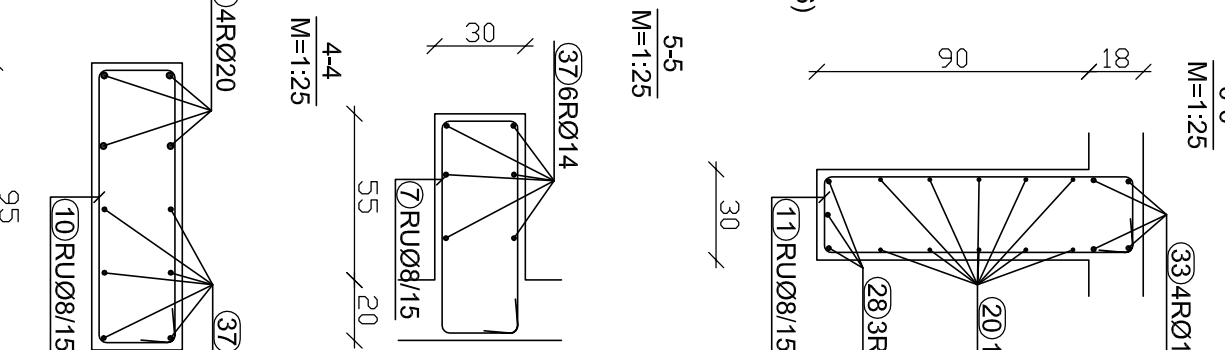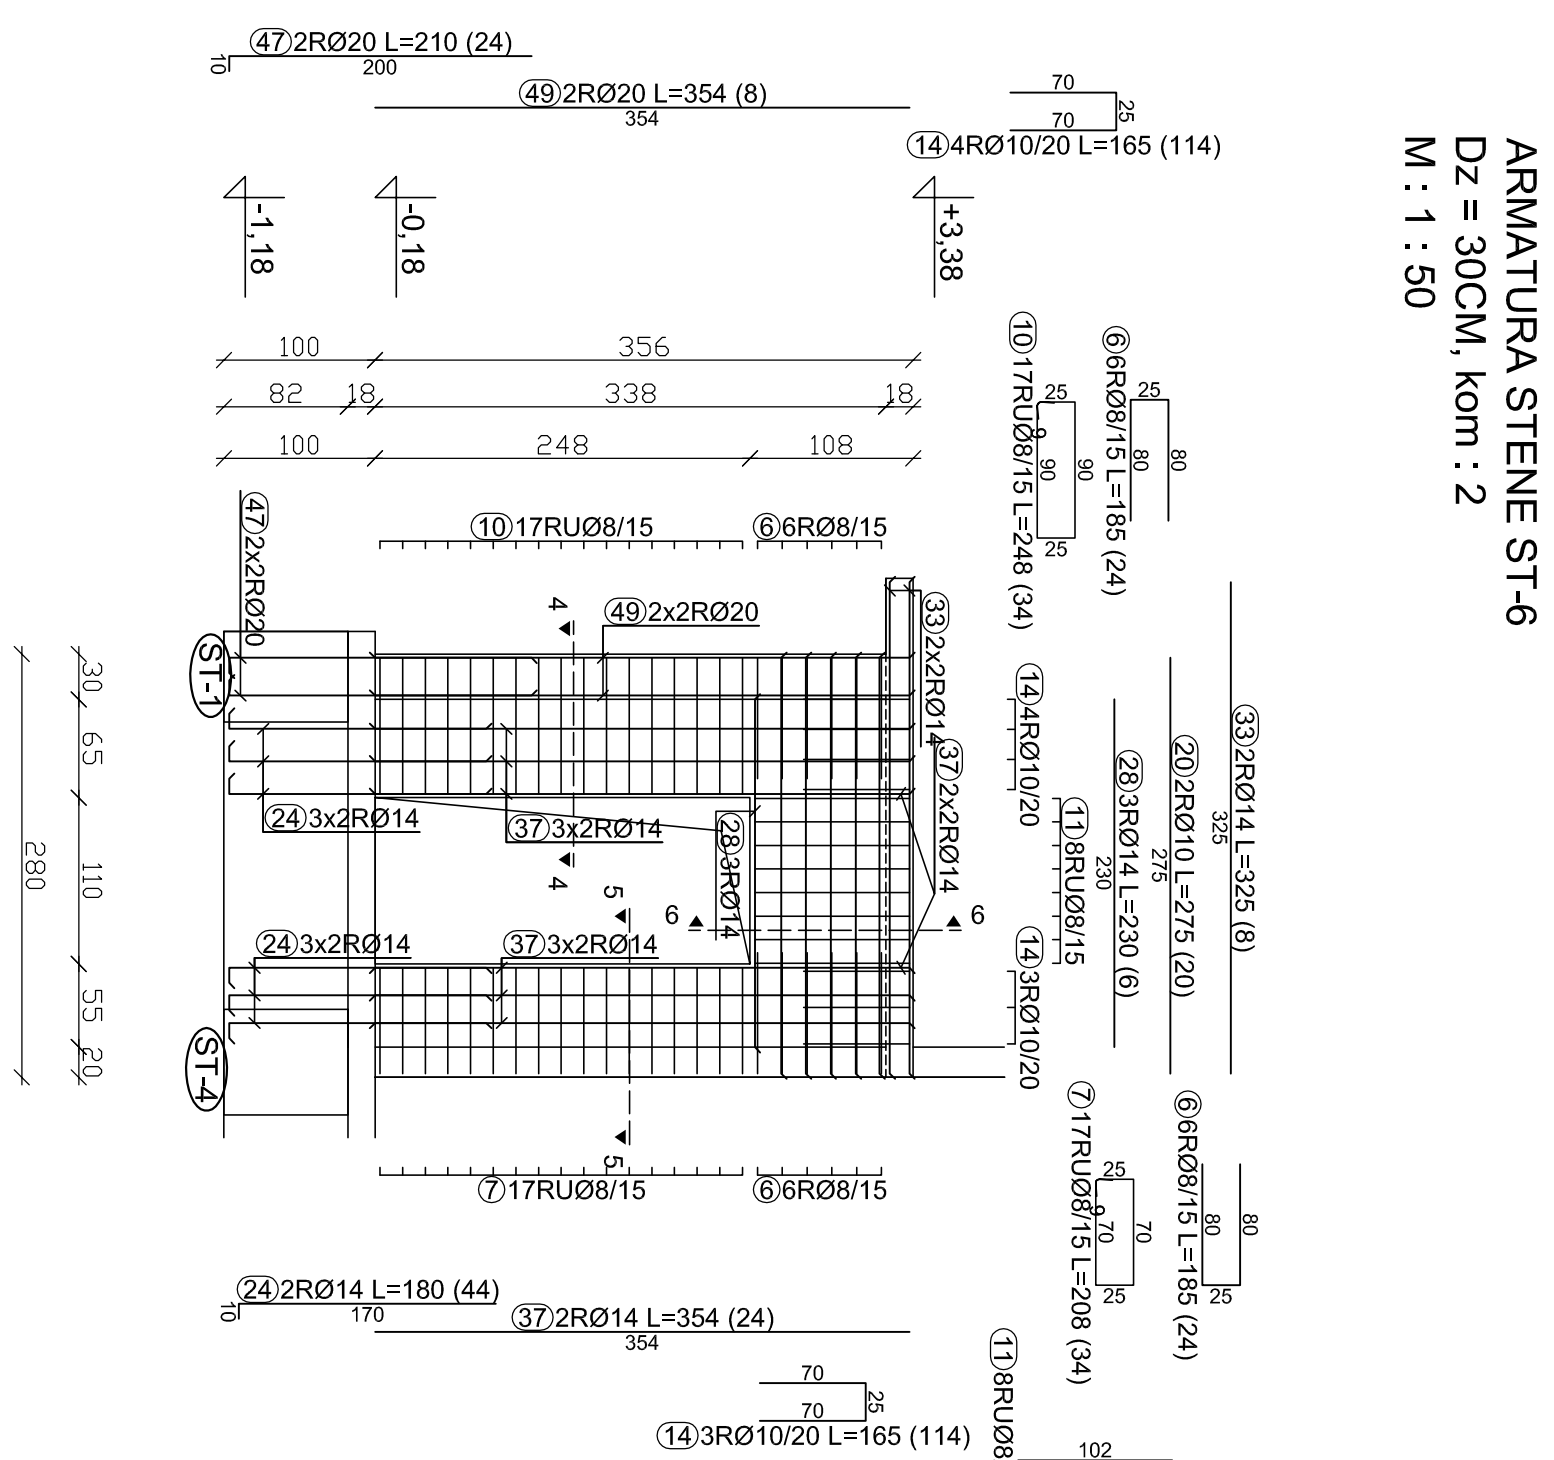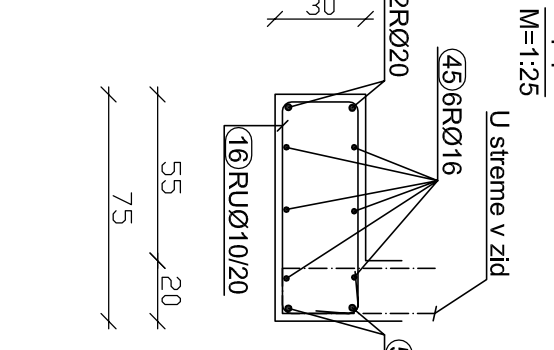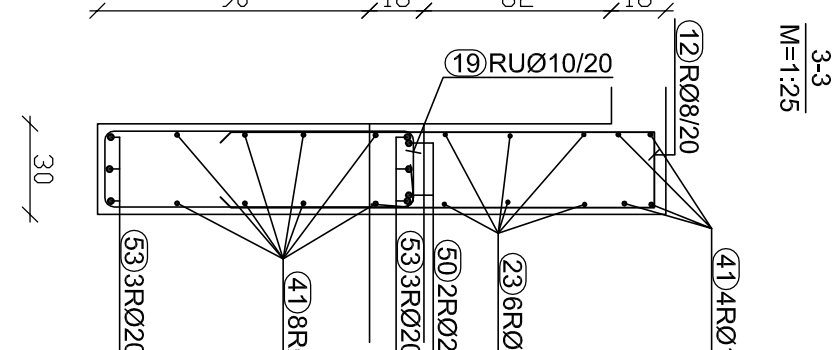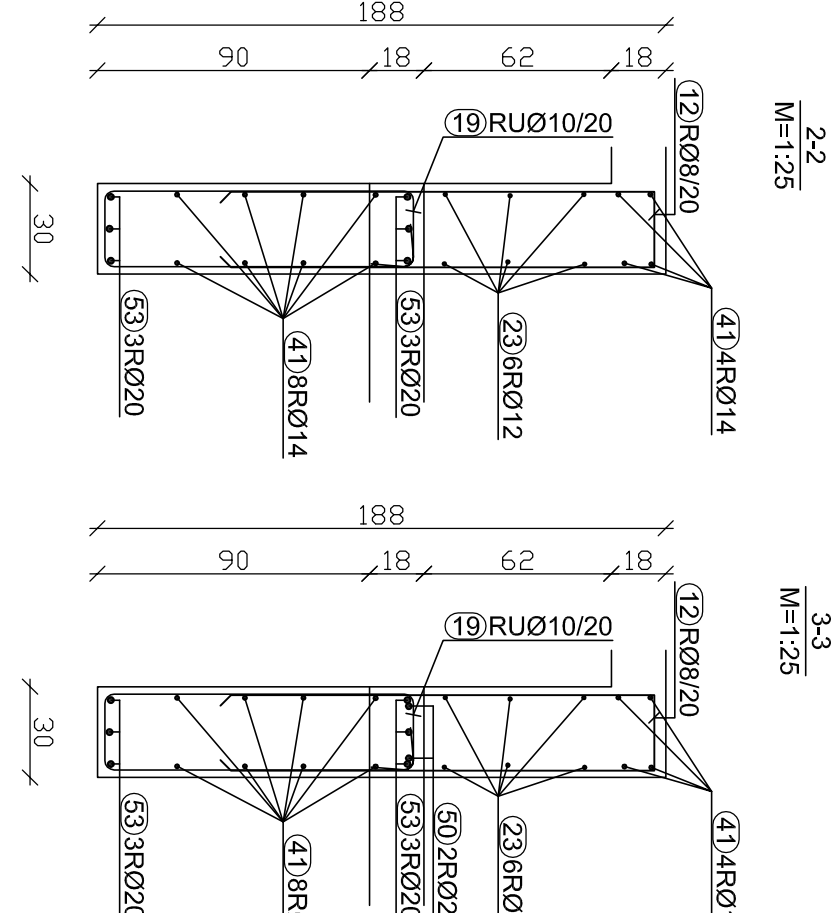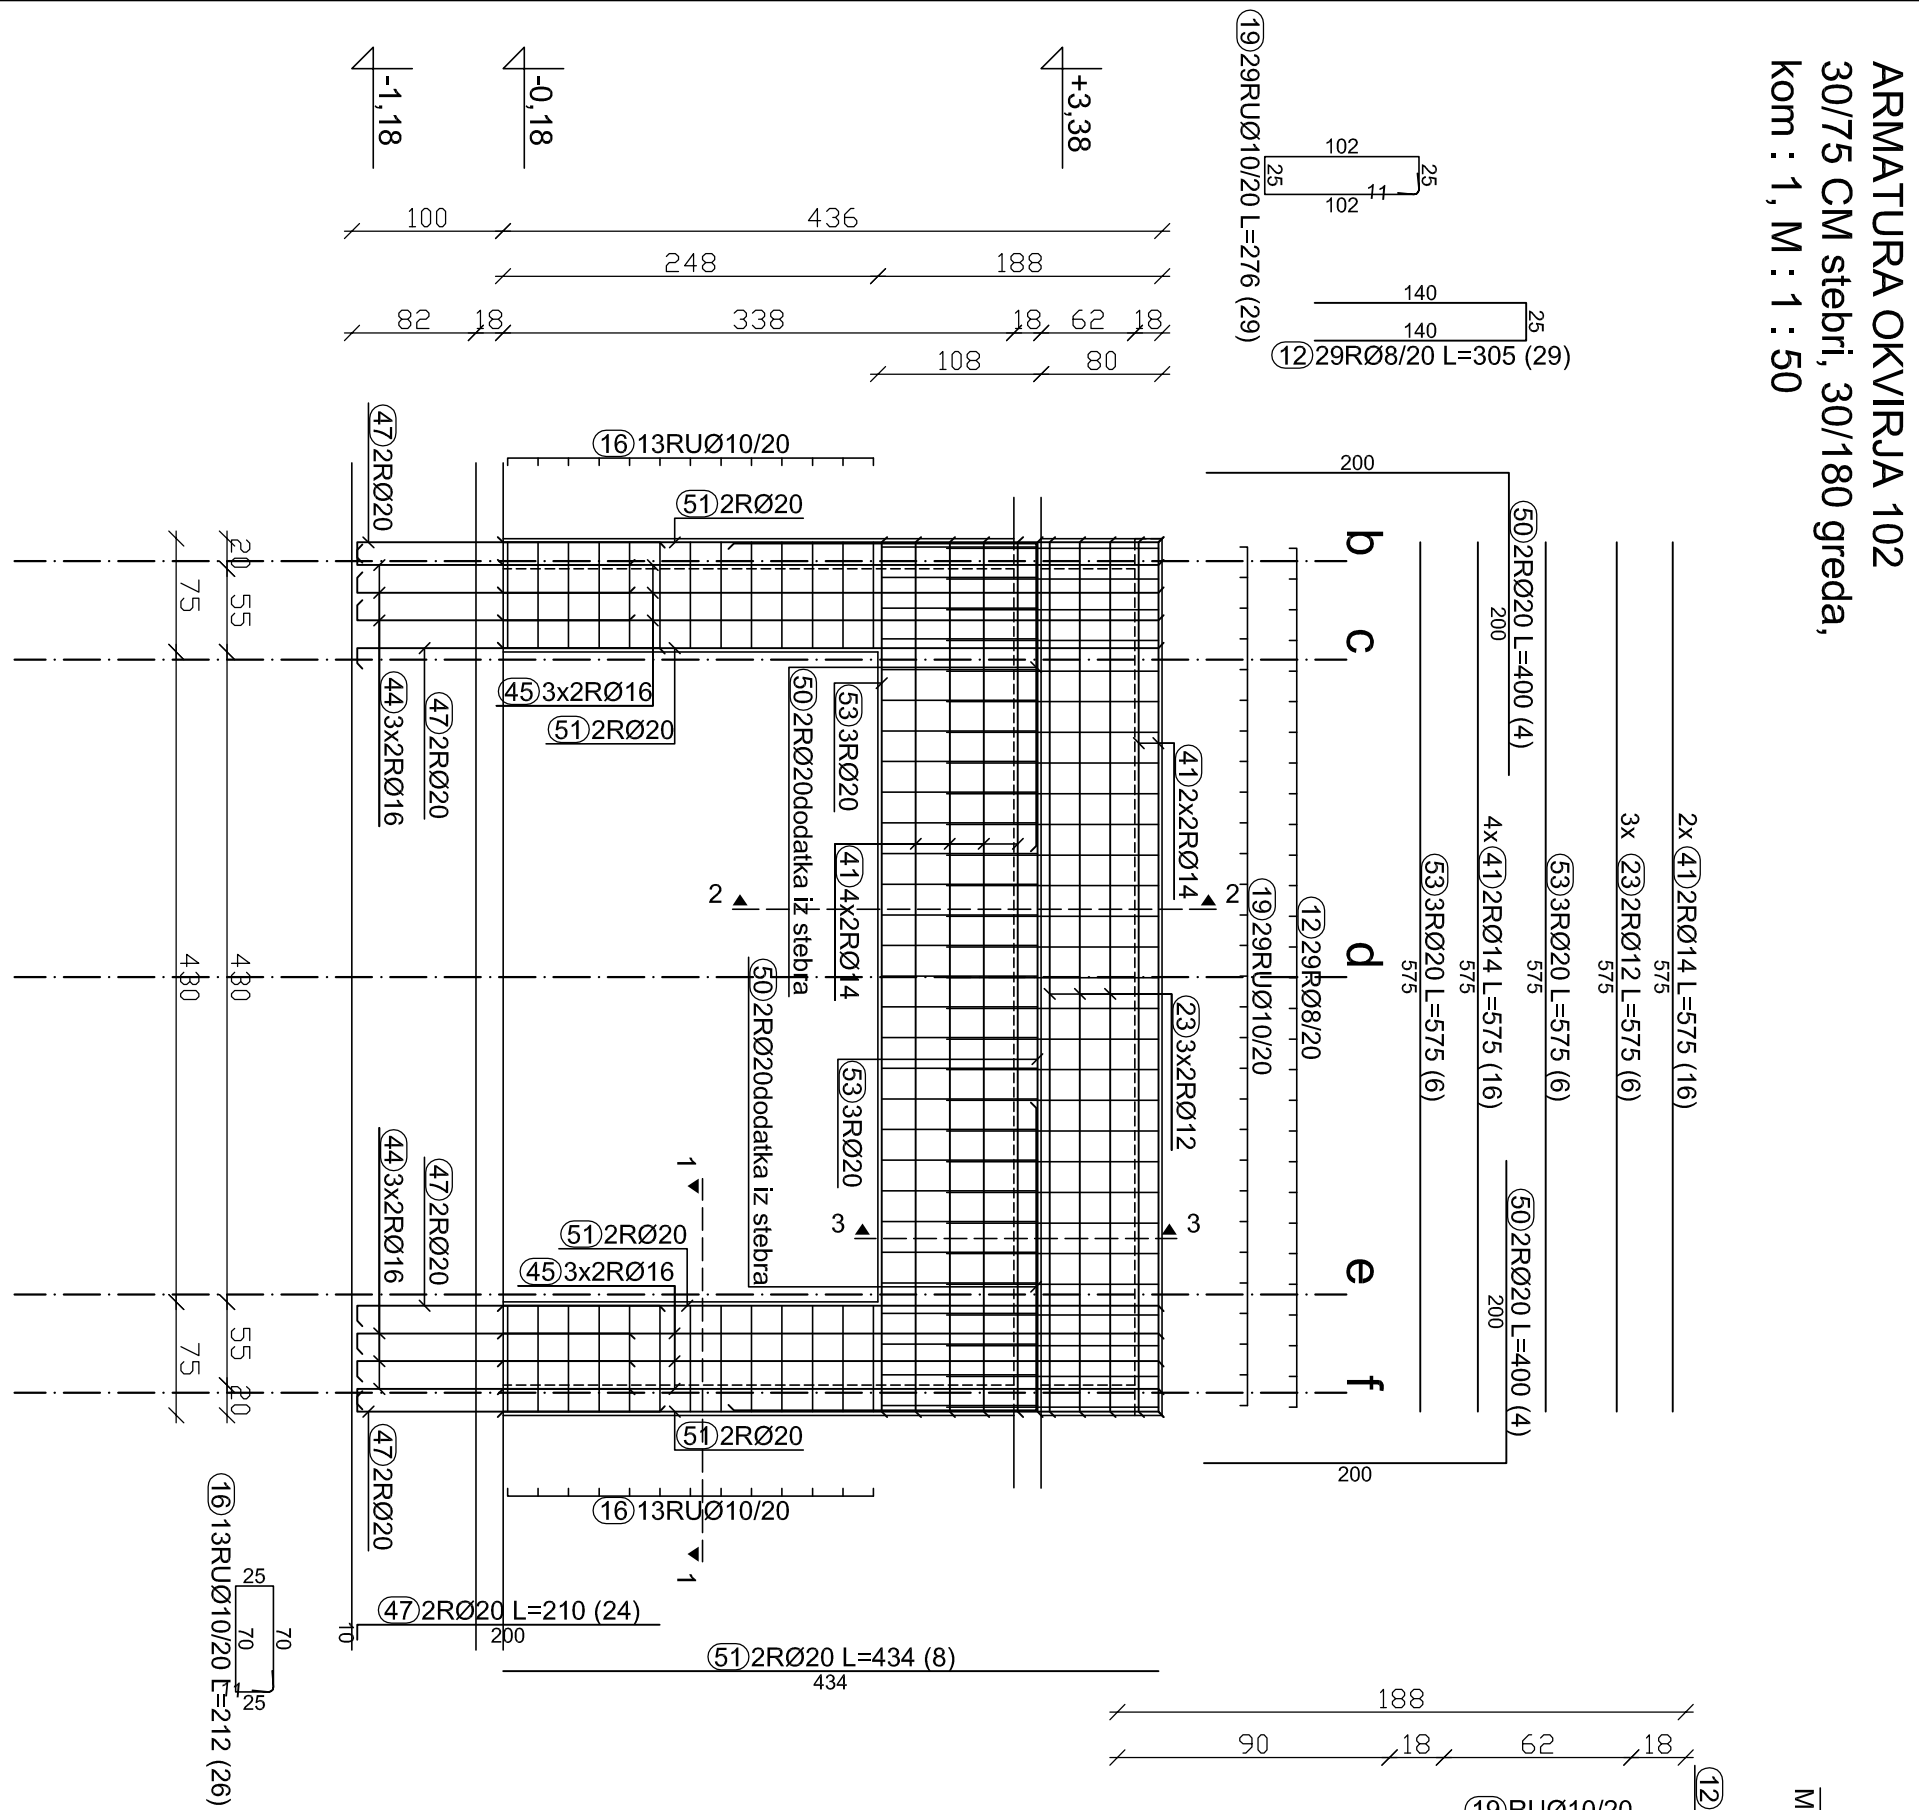

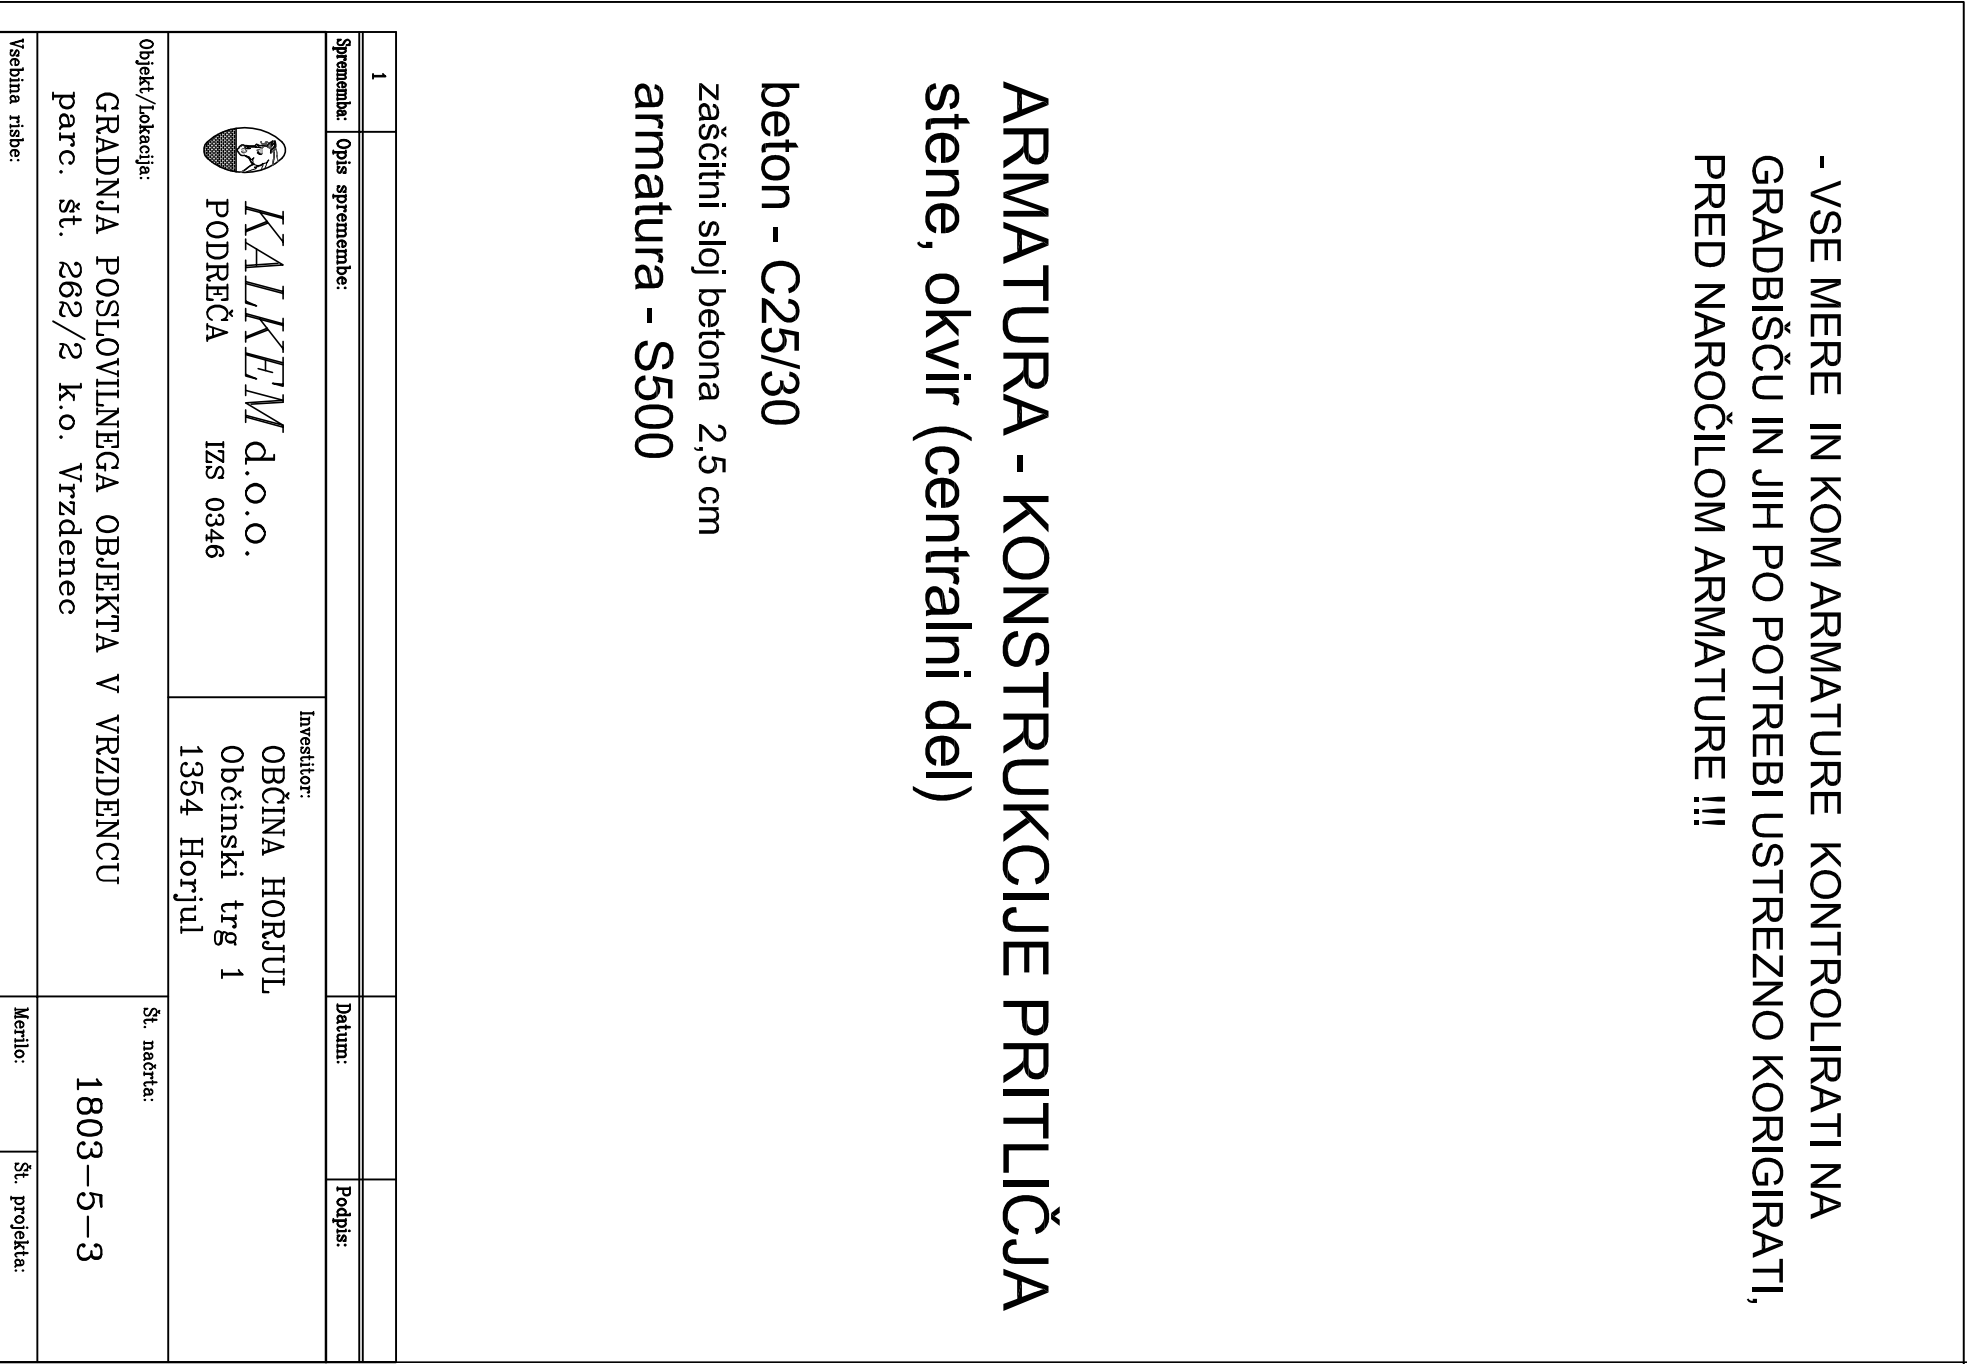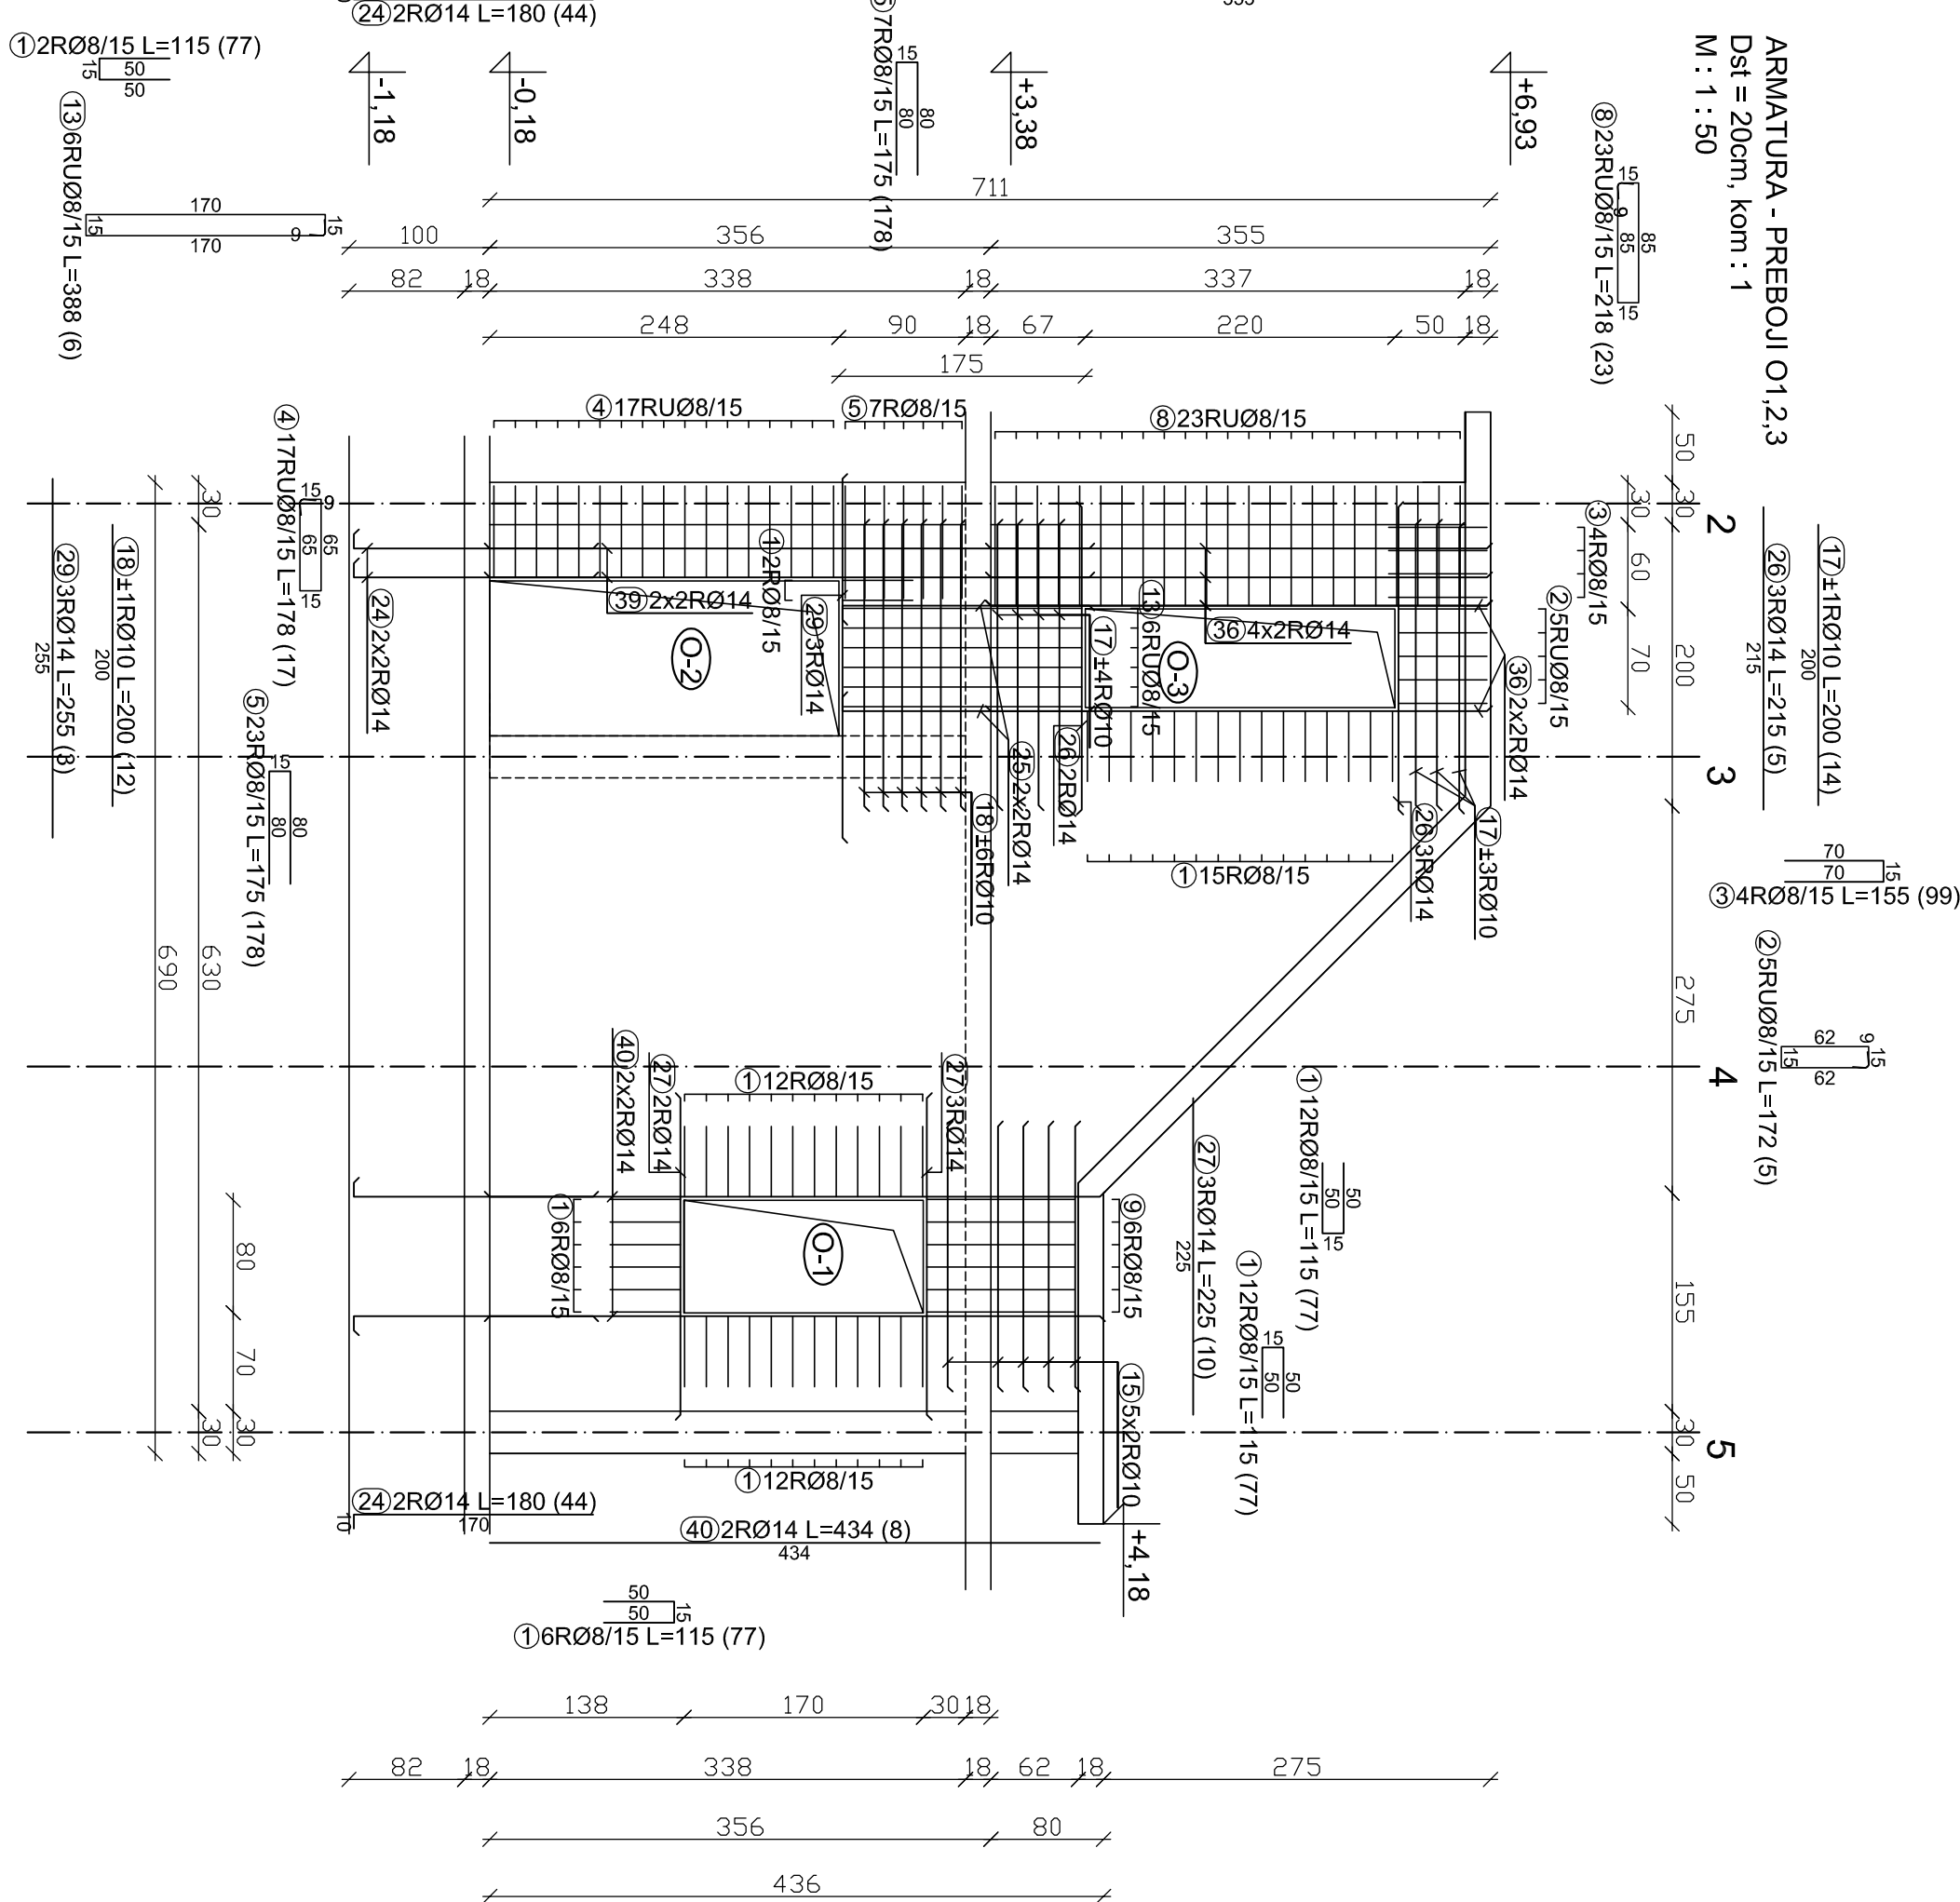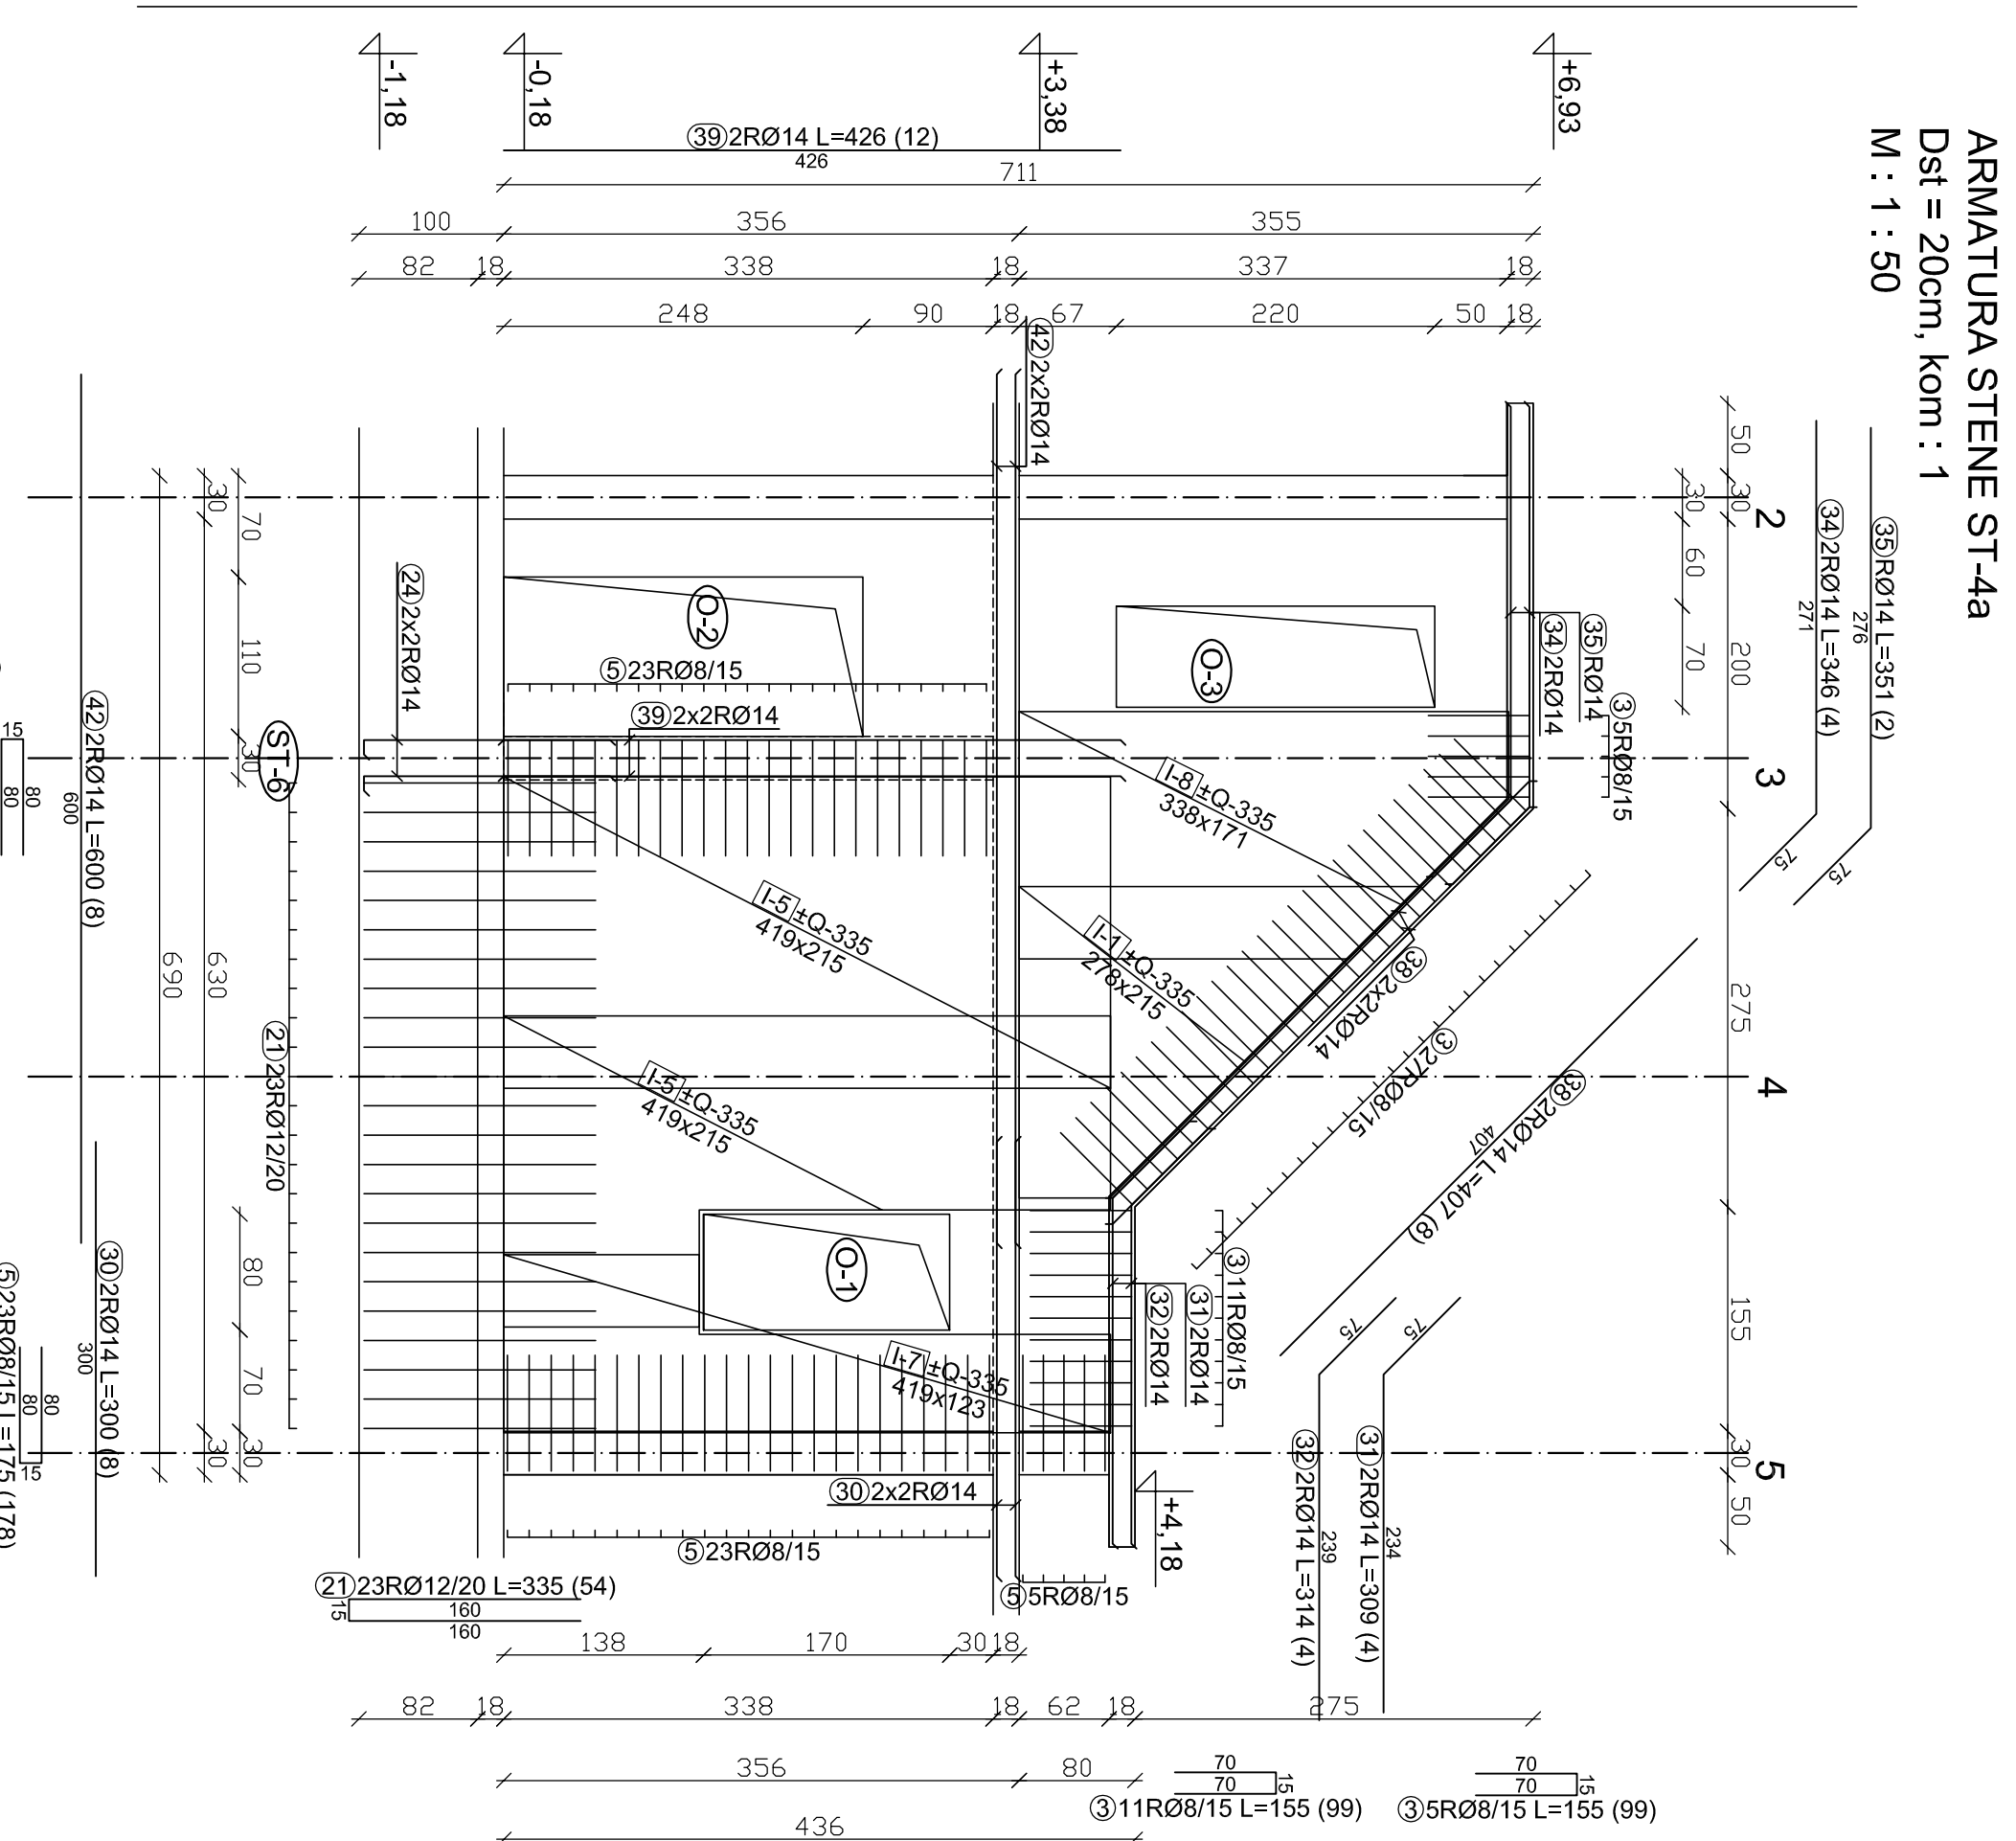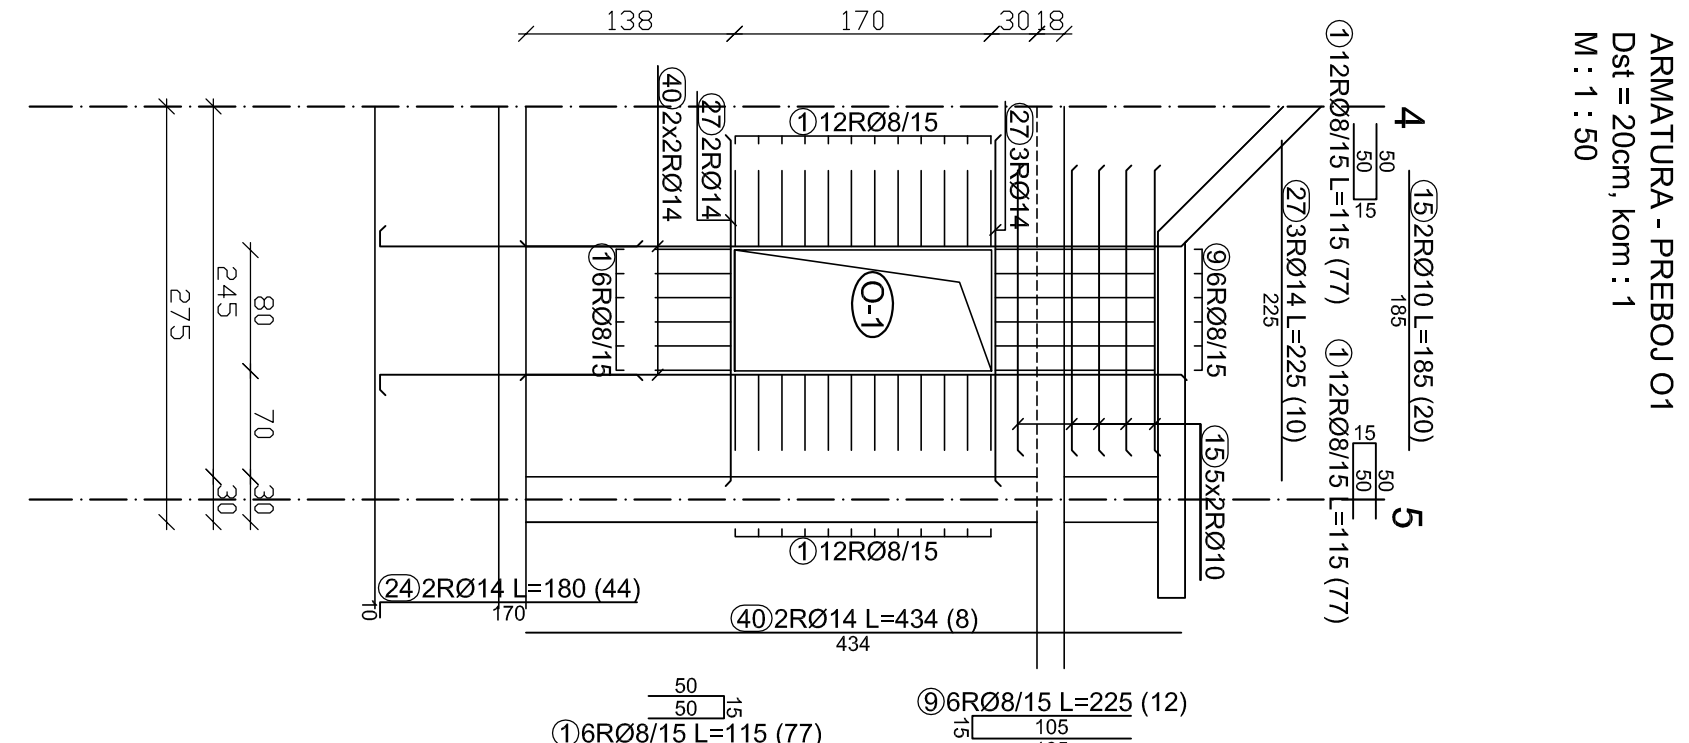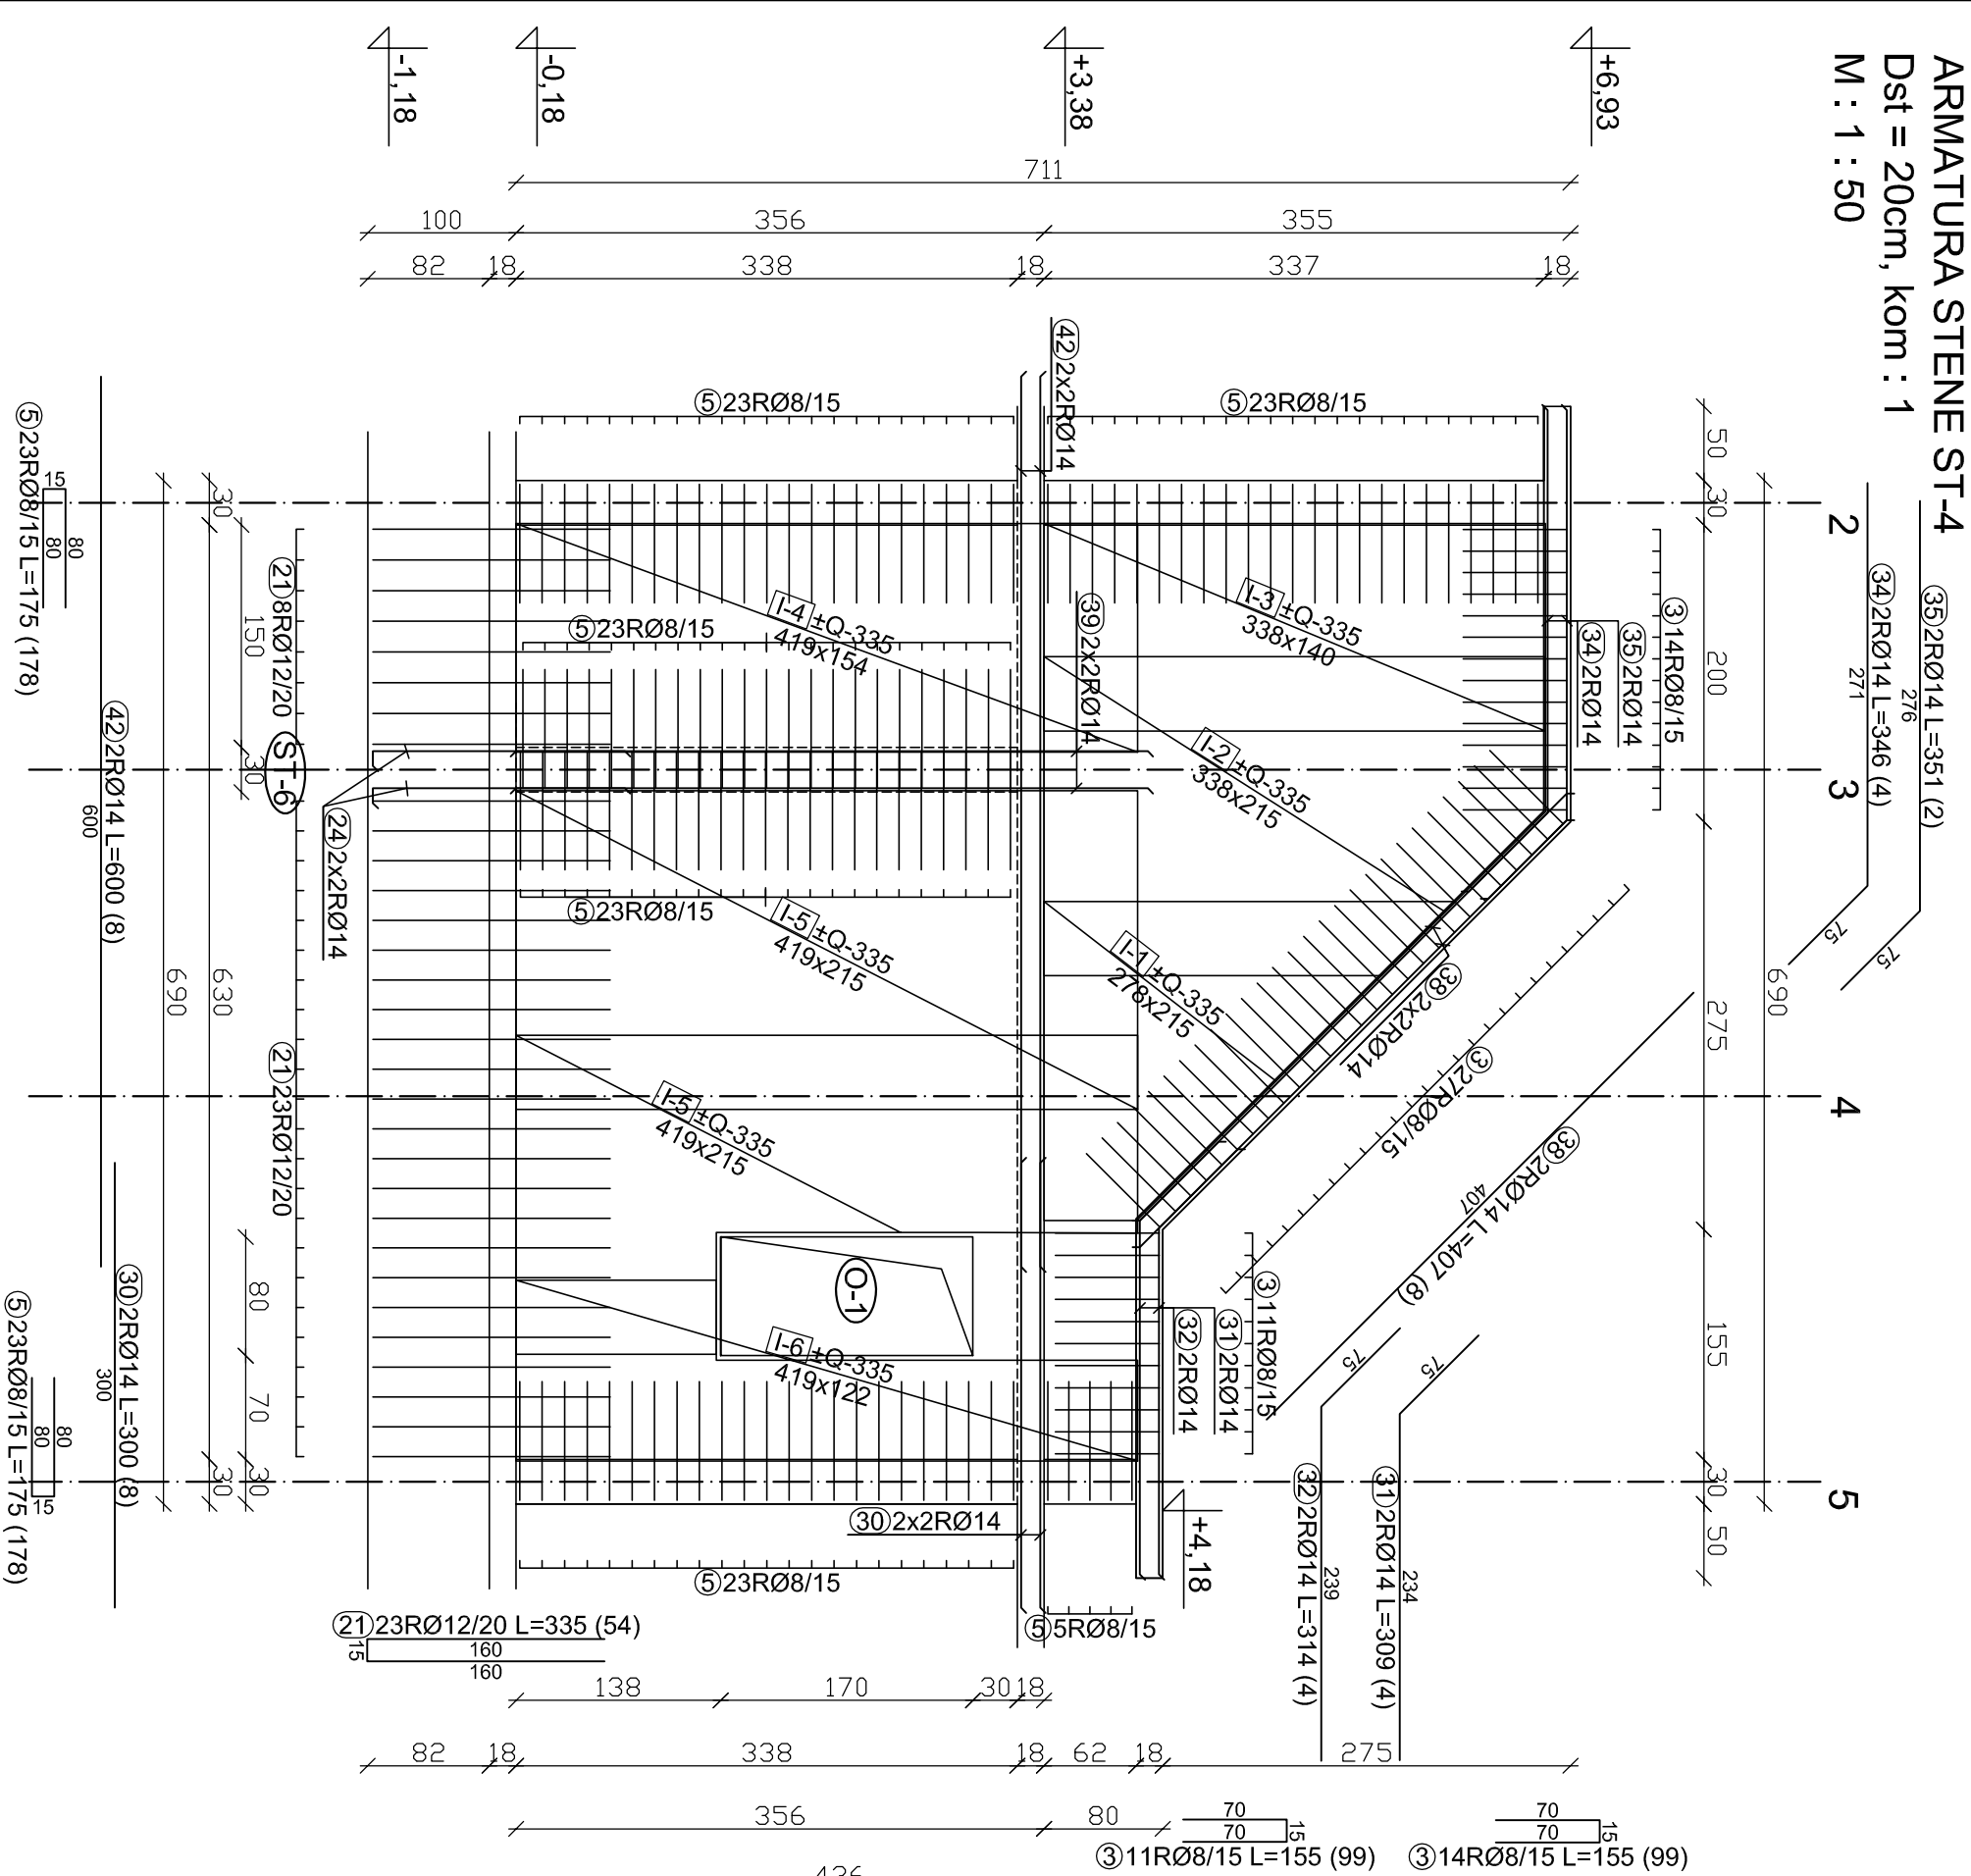OPOMBA :
POZICIJO OJAČANIH PASOV V STENI STRO
USKLADITI S PREDVIDENIMI POZICIJAMI
OBEŠANJA FRESKE.















ARMATURA - KONSTRUKCIJE PRITILJAČA

beton - C25/30
zaščitni sloj betona 2,5 cm
armatura - S500

[illegible]

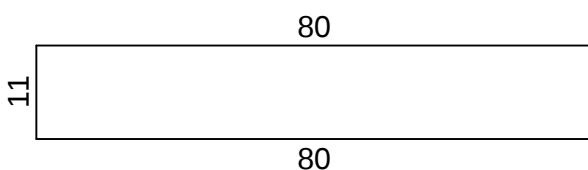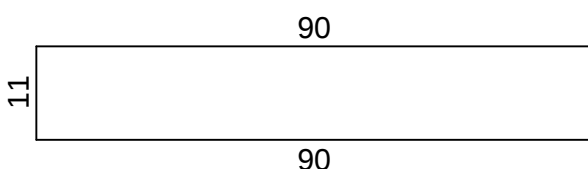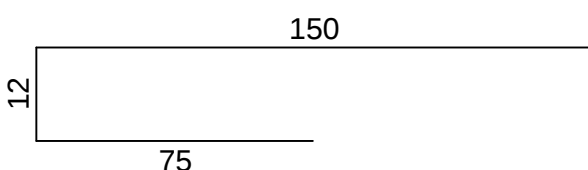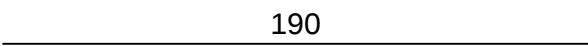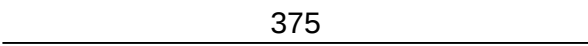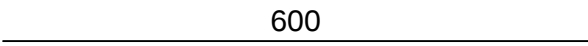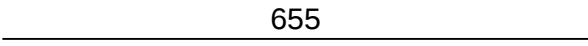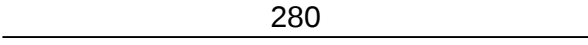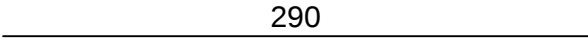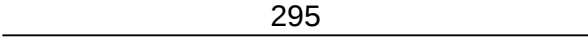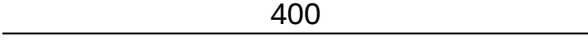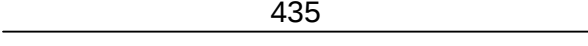Palice – specifikacija POSLOVILNI OBJEKT VRZDENEĆ - PLOŠĆA NAD PRITLIČJEM +3,38 (1 kos)


ozn	oblika in mere [cm]	Ø	lg [m]	n [kos]	lg _n [m]
POSLOVILNI OBJEKT VRZDENEĆ - PLOŠĆA NAD PRITLIČJEM +3,38 (1 kos)					
1		8	1.71	168	287.28
2		12	1.91	28	53.48
3		12	2.37	268	635.16
4		12	1.90	4	7.60
5		12	3.75	16	60.00
6		12	6.00	54	324.00
7		12	6.55	18	117.90
8		18	2.80	11	30.80
9		18	2.90	6	17.40
10		18	2.95	12	35.40
11		18	4.00	6	24.00
12		18	4.35	18	78.30

Palice – izvleček POSLOVILNI OBJEKT VRZDENEC - PLOŠČA NAD PRITLIČJEM +3,38 (1 kos)			
Ø [mm]	lgn [m]	Teža enote [kg/m']	Teža [kg]
RA1			
8	287.28	0.41	117.50
12	1198.14	0.92	1102.29
18	185.90	2.05	381.09
Skupaj (RA1)			1600.88
Skupaj			1600.88


Mreže – specifikacija POSLOVILNI OBJEKT VRZDENEC - PLOŠČA NAD PRITLIČJEM +3,38 (1 kos)						
Pozicija	Oznaka mreže	B [cm]	L [cm]	n	Teža enote [kg/m2]	Skupna teža [kg]
POSLOVILNI OBJEKT VRZDENEC - PLOŠČA NAD PRITLIČJEM +3,38 (1 kos)						
I	Q-335	215	600	2	5.38	138.91
I-1	Q-335	204	274	2	5.38	60.19
I-2	Q-335	215	274	4	5.38	126.87
I-3	Q-335	174	274	2	5.38	51.34
I-4	Q-335	215	437	3	5.38	151.76
I-5	Q-335	107	437	2	5.38	50.35
I-6	Q-335	215	294	6	5.38	204.19
I-7	Q-335	104	294	1	5.38	16.46
I-8	Q-335	107	300	2	5.38	34.57
I-9	Q-335	107	450	2	5.38	51.85
I-10	Q-335	215	535	2	5.38	123.86
II-1	Q-524	215	200	2	8.42	72.39
II-2	Q-524	215	434	6	8.42	471.29
II-3	Q-524	104	434	1	8.42	38.00
II-4	Q-524	215	180	2	8.42	65.16
Skupaj						1657.17

Mreže – izvlaček POSLOVILNI OBJEKT VRZDENEC - PLOŠČA NAD PRITLIČJEM +3,38 (1 kos)					
Oznaka mreže	B [cm]	L [cm]	n	Teža enote [kg/m2]	Skupna teža [kg]
Q-335	215	600	17	5.38	1180.71
Q-524	215	600	9	8.42	977.33
Skupaj					2158.04

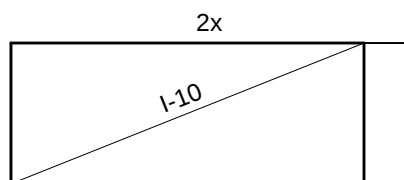
Q-335 (600 cm x 215 cm)




I-10 535 x 215

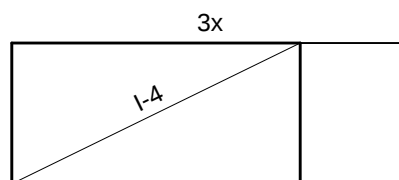


I-4 437 x 215

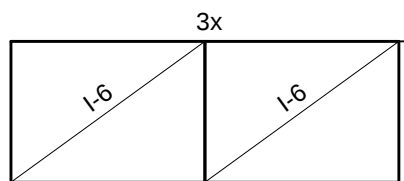


I-6 294 x 215
I-6 294 x 215

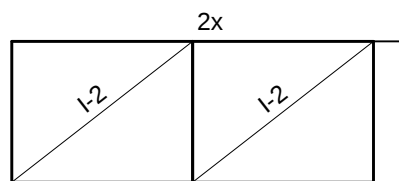


I-2 274 x 215
I-2 274 x 215

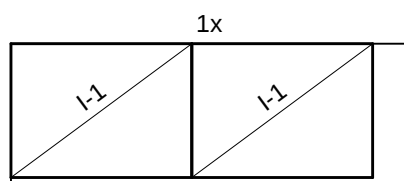


I-1 274 x 204
I-1 274 x 204

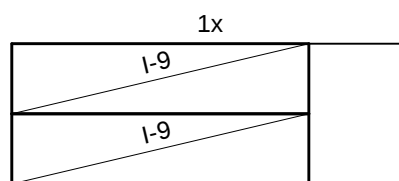


I-9 450 x 107
I-9 450 x 107

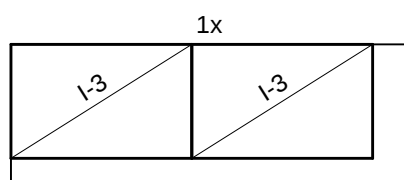

I-3 274 x 174
I-3 274 x 174

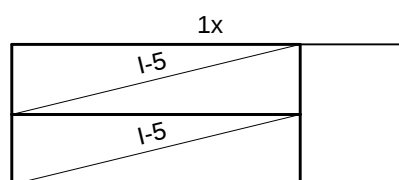


I-5 437 x 107
I-5 437 x 107

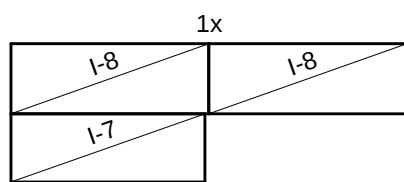


I-8 300 x 107
I-8 300 x 107
I-7 294 x 104

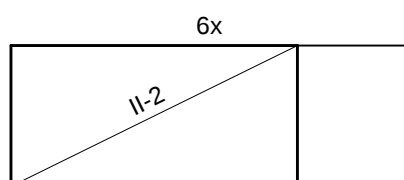
Q-524 (600 cm x 215 cm)




II-2 434 x 215

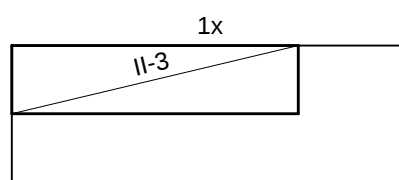

II-3 434 x 104

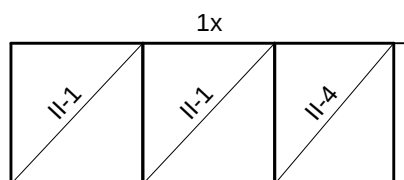

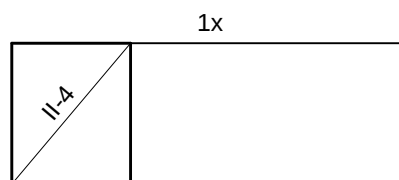II-1 200 x 215
II-1 200 x 215
II-4 180 x 215




II-4 180 x 215


ARMATURA PLOŠČE NAD PRITILČIJEV
Dpl = 18 CM, KOM : 1, kota: +3,38
M : 1 : 50

M: 1:50

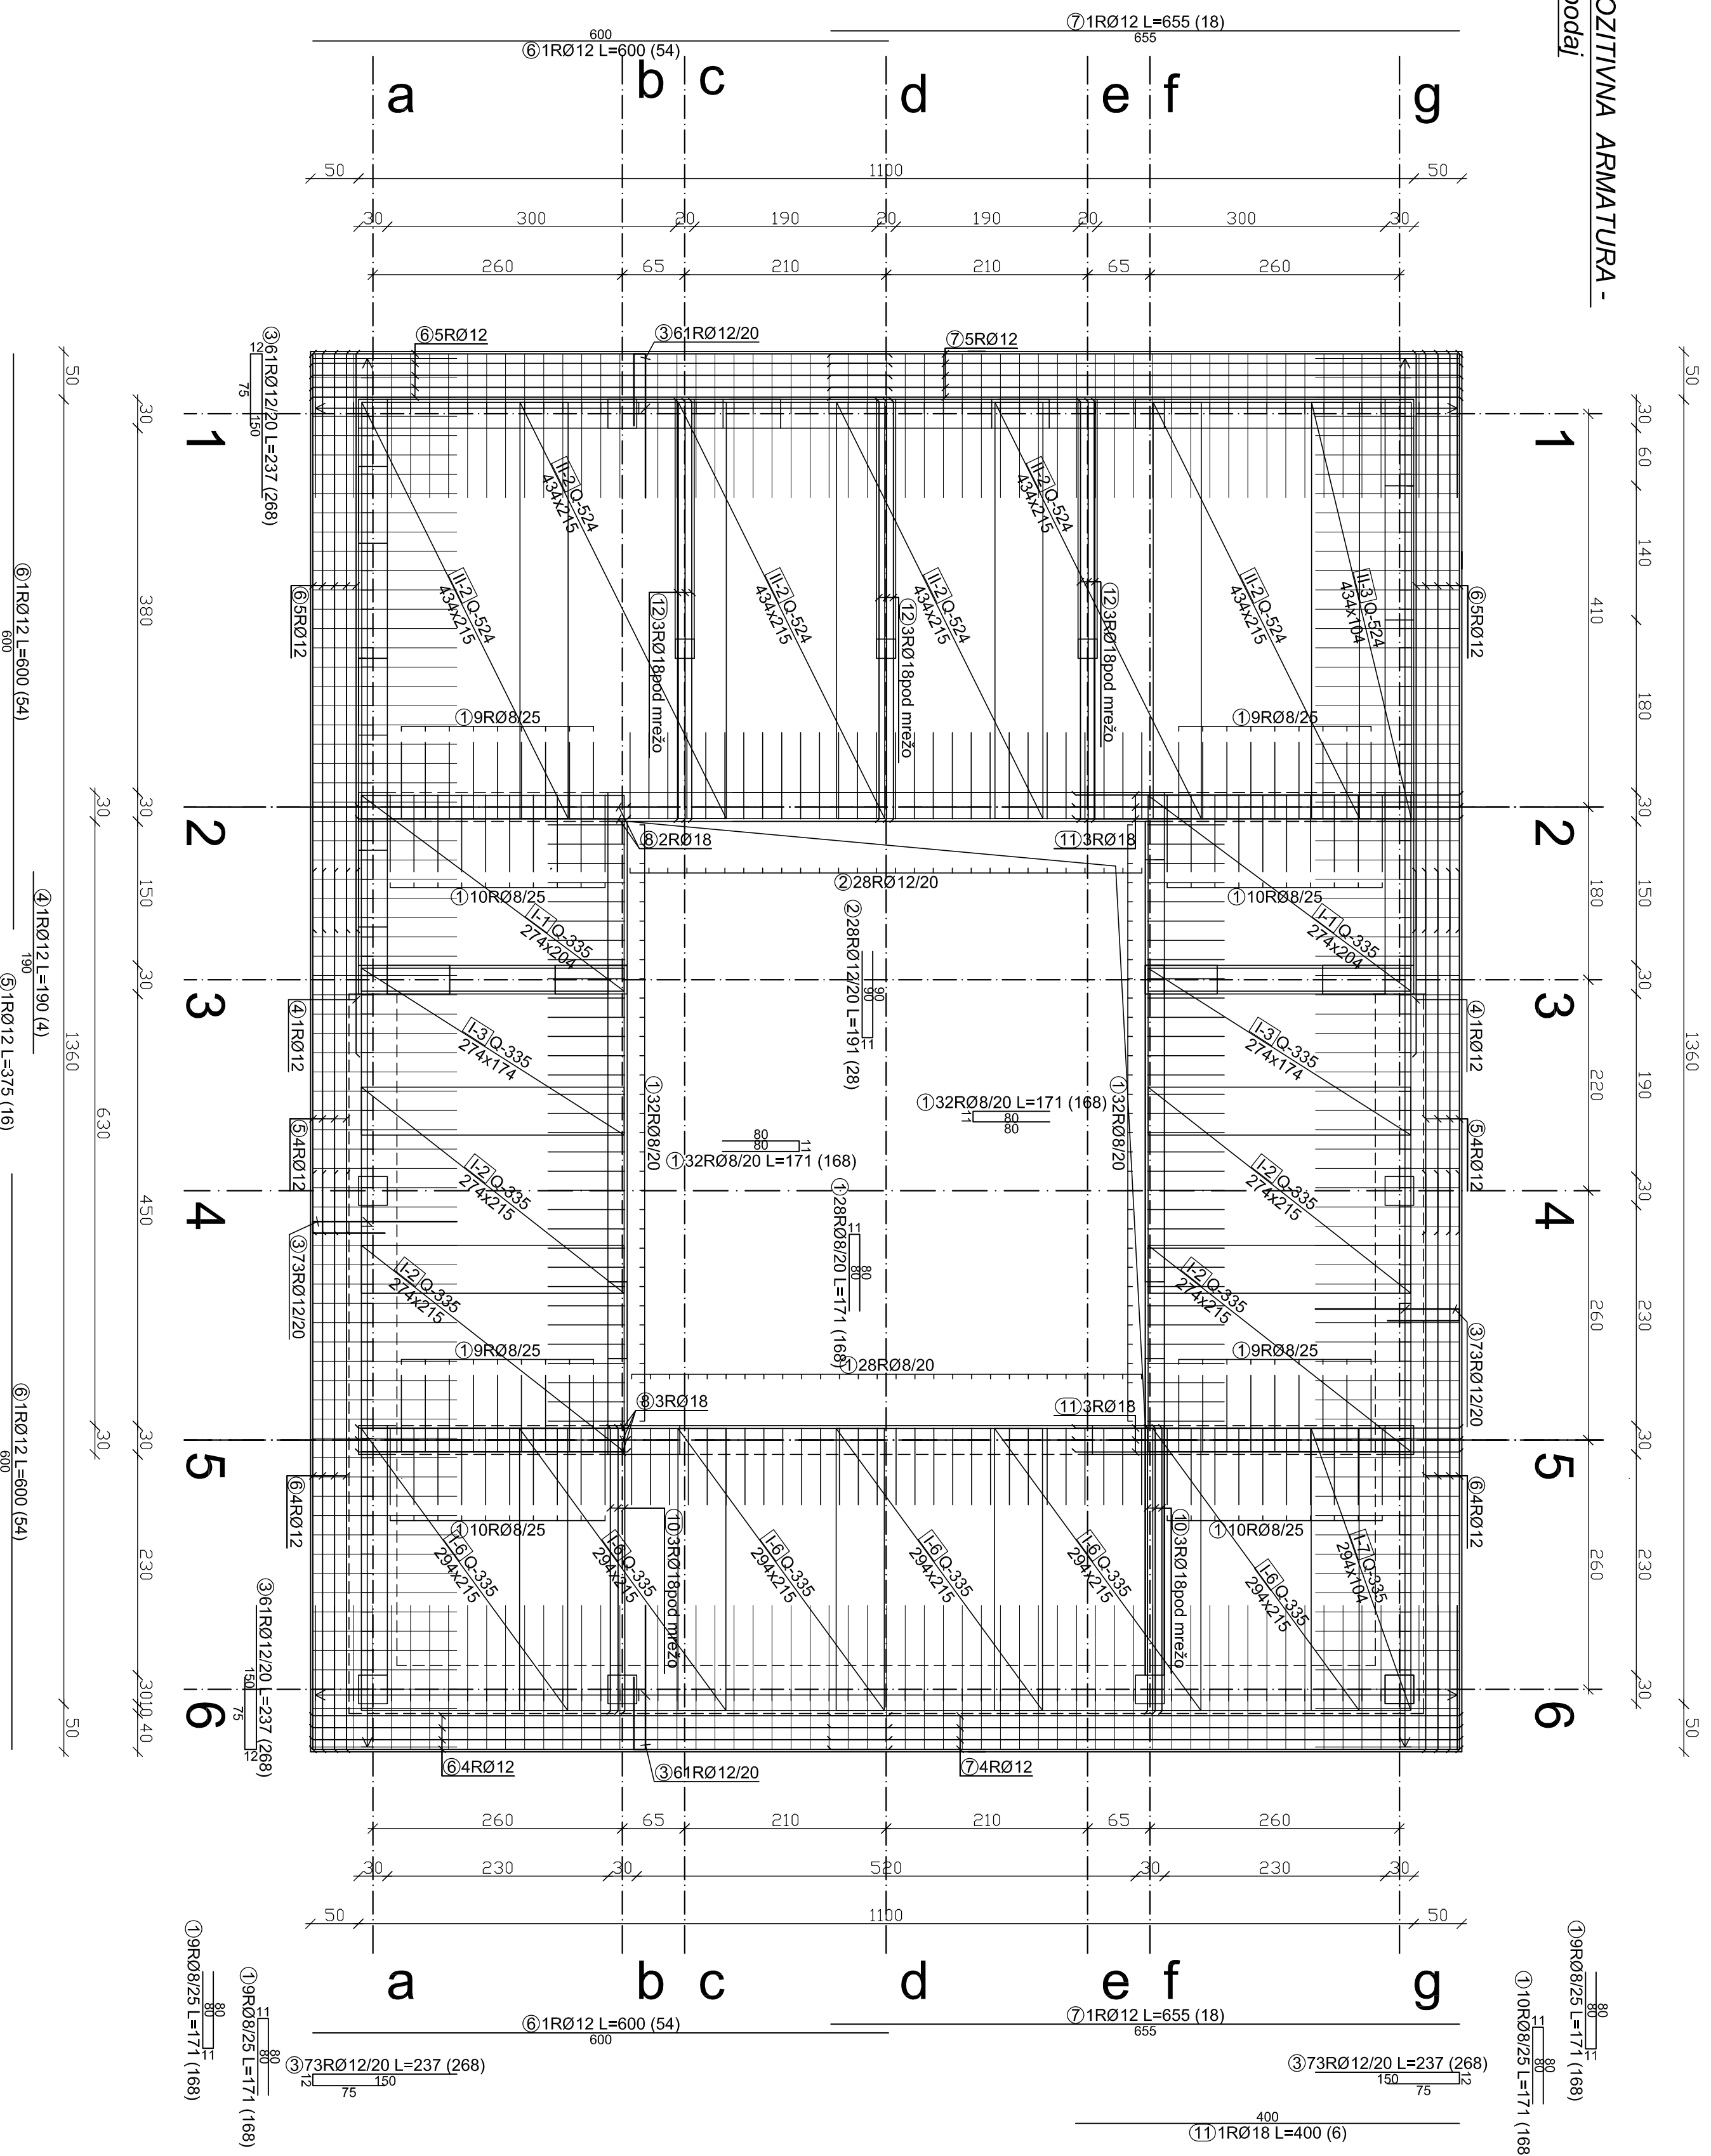POZITIVNA ARMATURA -
spodaj



NEGATIVNA ARMATURA - zgornaj











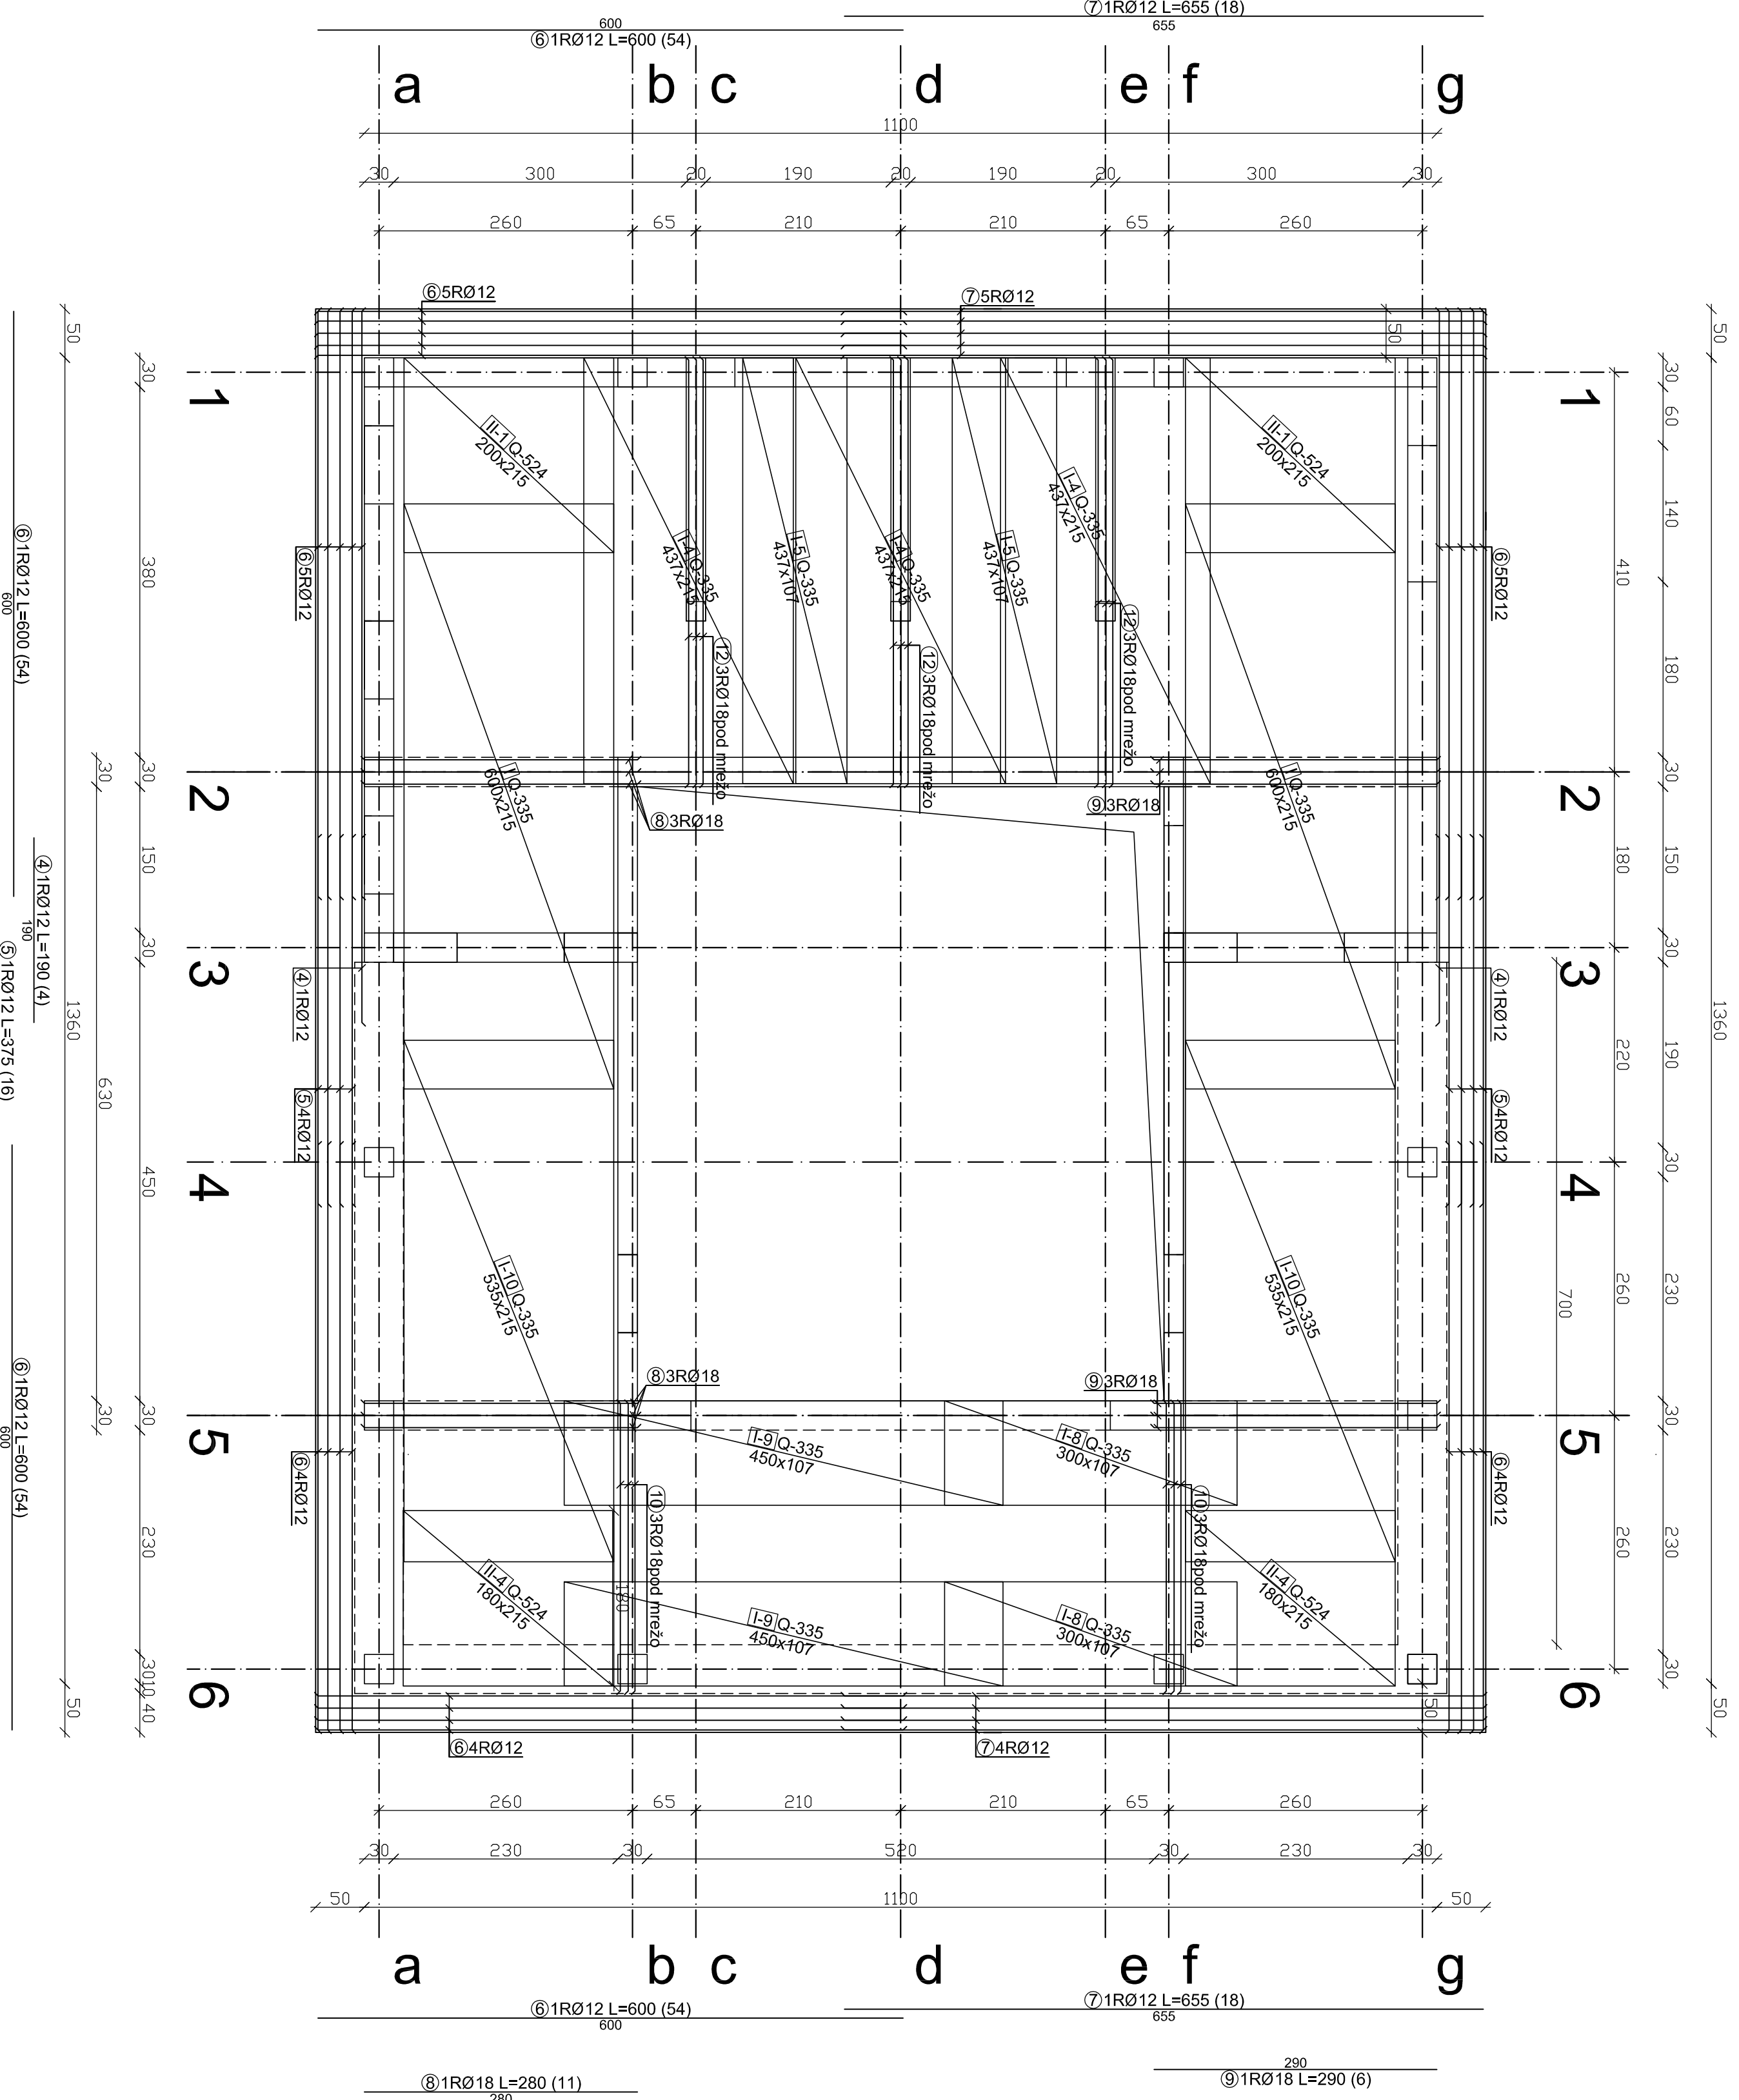


- VSE MERE IN KOM ARMATURE KONTROLIRATI NA GRADBIŠČU IN JIH PO POTREBI USTREZNO KORIGIRATI PRED NAROČILOM ARMATURE !!!
- SIDRA IZ PLOŠČE PREVERITI PO NAČRTU "ARMATURABA KONSTRUKCIJO PRITILČJA" !!!

ARMATURA - PLOŠČA NAD PRITLIČJEM
kota +3,38

beton - C25/30
zaštitni sloj betona 2,5 cm
armatura - S500

1	Číslo objednávky	Investor	Objekt	Práce	Průběh
 KALKEM d.o.o. PODBEHA IZS 0346		OBČINA HORUL Občanské fórum 1525 1503/19			
GABALIN, POSADILNÉME, OBJEKTA V VEZEDNICI Part 81, 262/2 k.o. vztazenie					
2. NAKUP S PODPOROU BRADROBNOSTIVA ASALTRONIK NAKUP –					
3	Prílohy	Prílohy	Prílohy	Prílohy	Prílohy
4	Prílohy	Prílohy	Prílohy	Prílohy	Prílohy
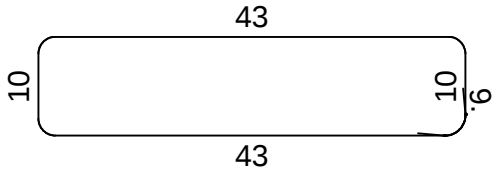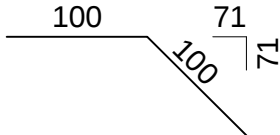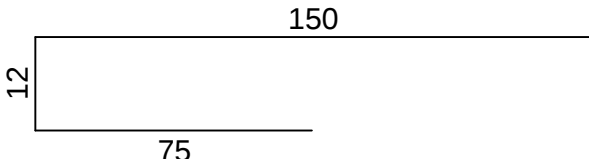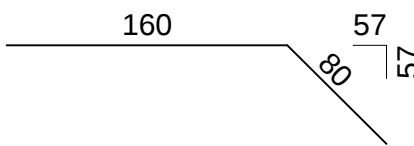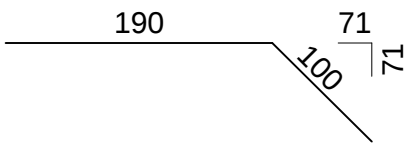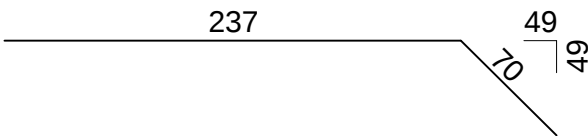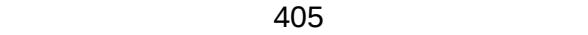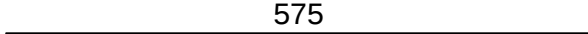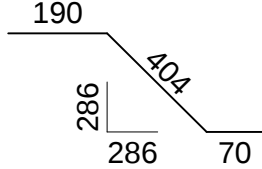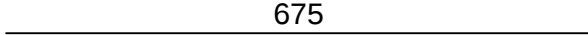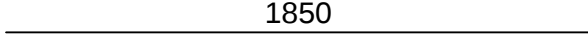
ozn	oblika in mere [cm]	Ø	lg [m]	n [kos]	lg _n [m]
POSLOVILNI OBJEKT VRZDENEK - POŠEVANA PLOŠČA OBJEKTA - 4,18/ +6,93 (1 kos)					
1		8	1.24	93	115.32
2		12	2.00	89	178.00
3		12	2.37	162	383.94
4		12	2.40	67	160.80
5		12	2.90	12	34.80
6		12	3.07	67	205.69
7		12	4.05	10	40.50
8		12	5.75	71	408.25
9		12	6.64	67	444.88
10		12	6.75	28	189.00
11		12	18.50	6	111.00

Palice – izvleček POSLOVILNI OBJEKT VRZDENEC - POŠEVANA PLOŠČA OBJEKTA - 4,18/ +6,93 (1 kos)			
Ø [mm]	lgn [m]	Teža enote [kg/m']	Teža [kg]
RA1			
8	115.32	0.41	47.17
12	2156.86	0.92	1984.31
Skupaj (RA1)			2031.48
Skupaj			2031.48


Mreže – specifikacija POSLOVILNI OBJEKT VRZDENEC - POŠEVANA PLOŠĆA OBJEKTA - 4,18/ +6,93 (1 kos)						
Pozicija	Oznaka mreže	B [cm]	L [cm]	n	Teža enote [kg/m ²]	Skupna teža [kg]
POSLOVILNI OBJEKT VRZDENEC - POŠEVANA PLOŠĆA OBJEKTA - 4,18/ +6,93 (1 kos)						
I-1	Q-524	215	217	3	8.42	117.82
I-2	Q-524	81	217	1	8.42	14.80
I-3	Q-524	215	570	2	8.42	206.33
I-4	Q-524	215	180	3	8.42	97.73
I-5	Q-524	81	180	1	8.42	12.27
Skupaj						448.95

Mreže – izveček POSLOVILNI OBJEKT VRZDENEC - POŠEVANA PLOŠĆA OBJEKTA - 4,18/ +6,93 (1 kos)					
Oznaka mreže	B [cm]	L [cm]	n	Teža enote [kg/m ²]	Skupna teža [kg]
Q-524	215	600	5	8.42	542.96
Skupaj					542.96


Mreže – načrt razreza POSLOVILNI OBJEKT VRZDENEC - POŠEVANA PLOŠĆA OBJEKTA - 4,18/ +6,93 (1 kos)	
Q-524 (600 cm x 215 cm)	

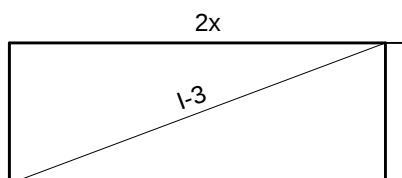


I-3 570 x 215

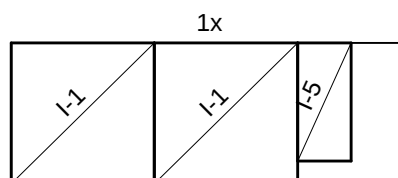

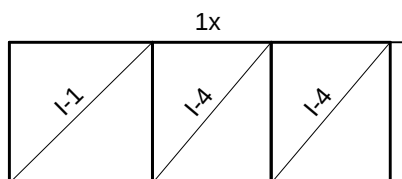I-1 217 x 215
I-1 217 x 215
I-5 180 x 81



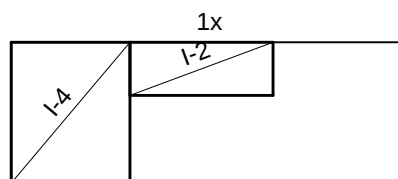I-1 217 x 215
I-4 180 x 215
I-4 180 x 215






I-4 180 x 215
I-2 217 x 81



ARMATURA ROBNEGA VENZA
15/18+30 CM, L= 18,50m (ocena)

ARMATURA PLOŠČE NAD PRITILČIJEV
Dpl = 18 CM, KOM : 1, kota: +3,38
M 1 : 50

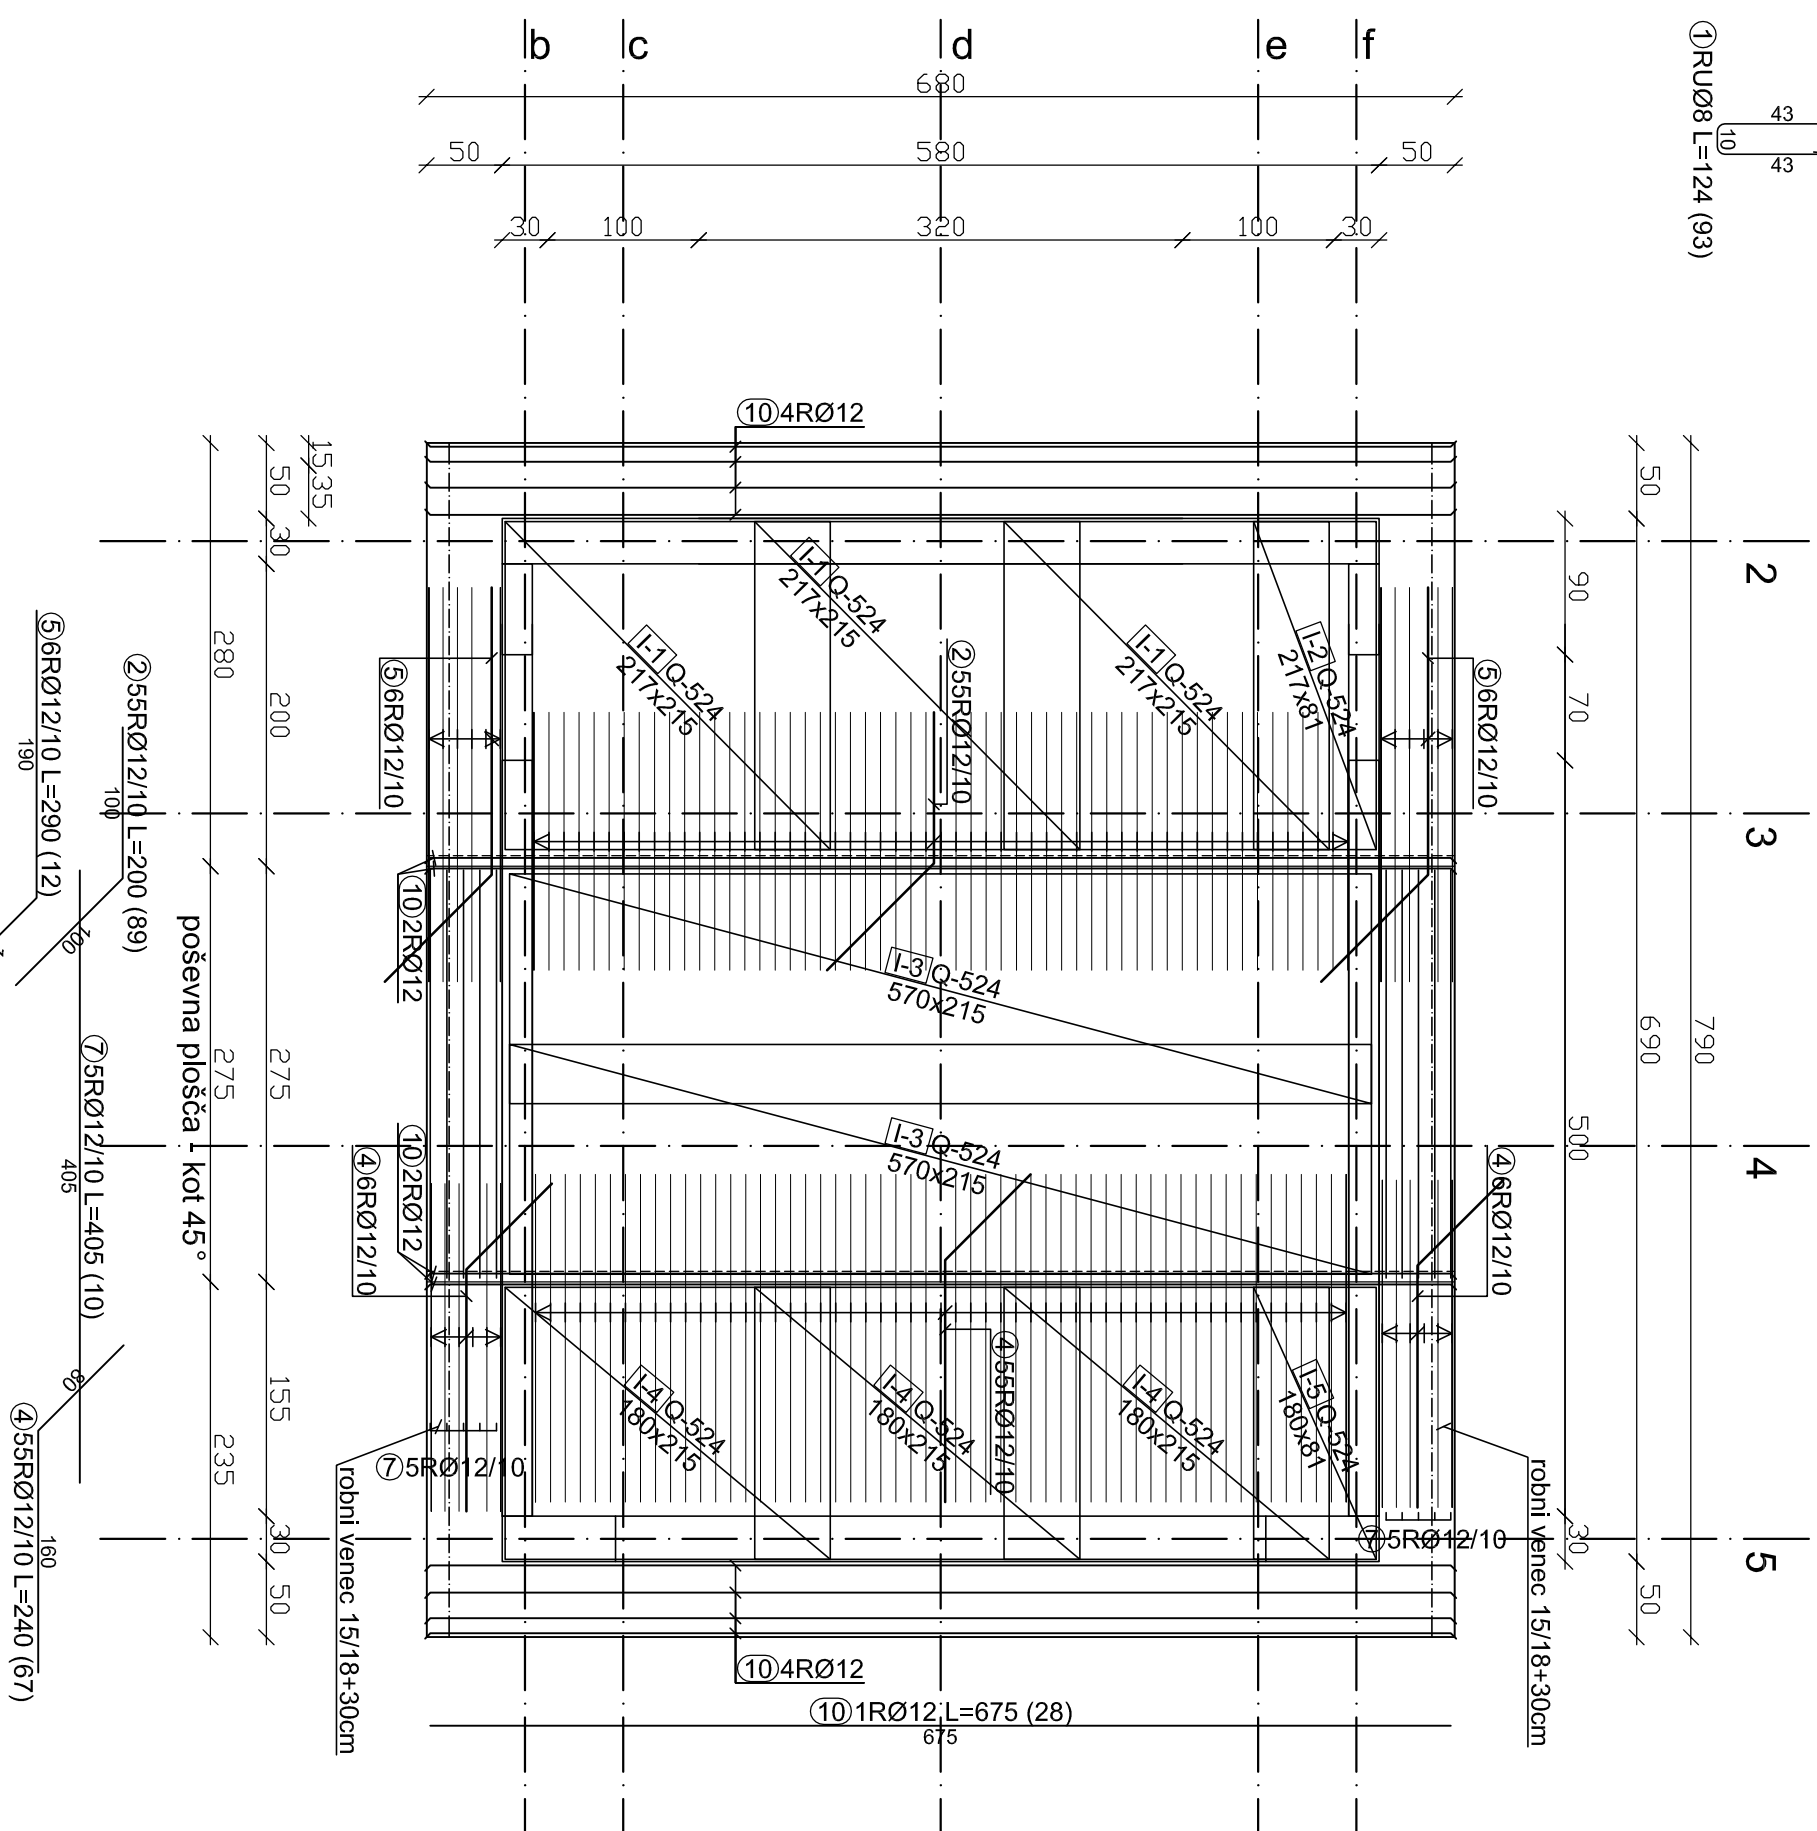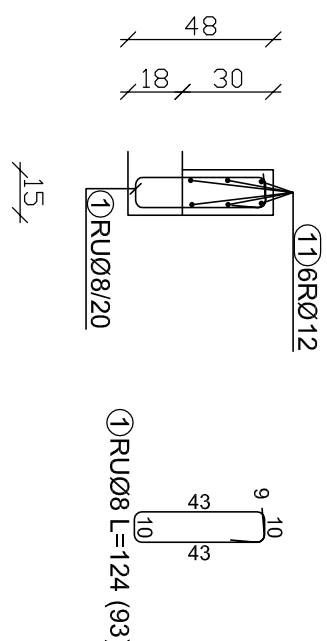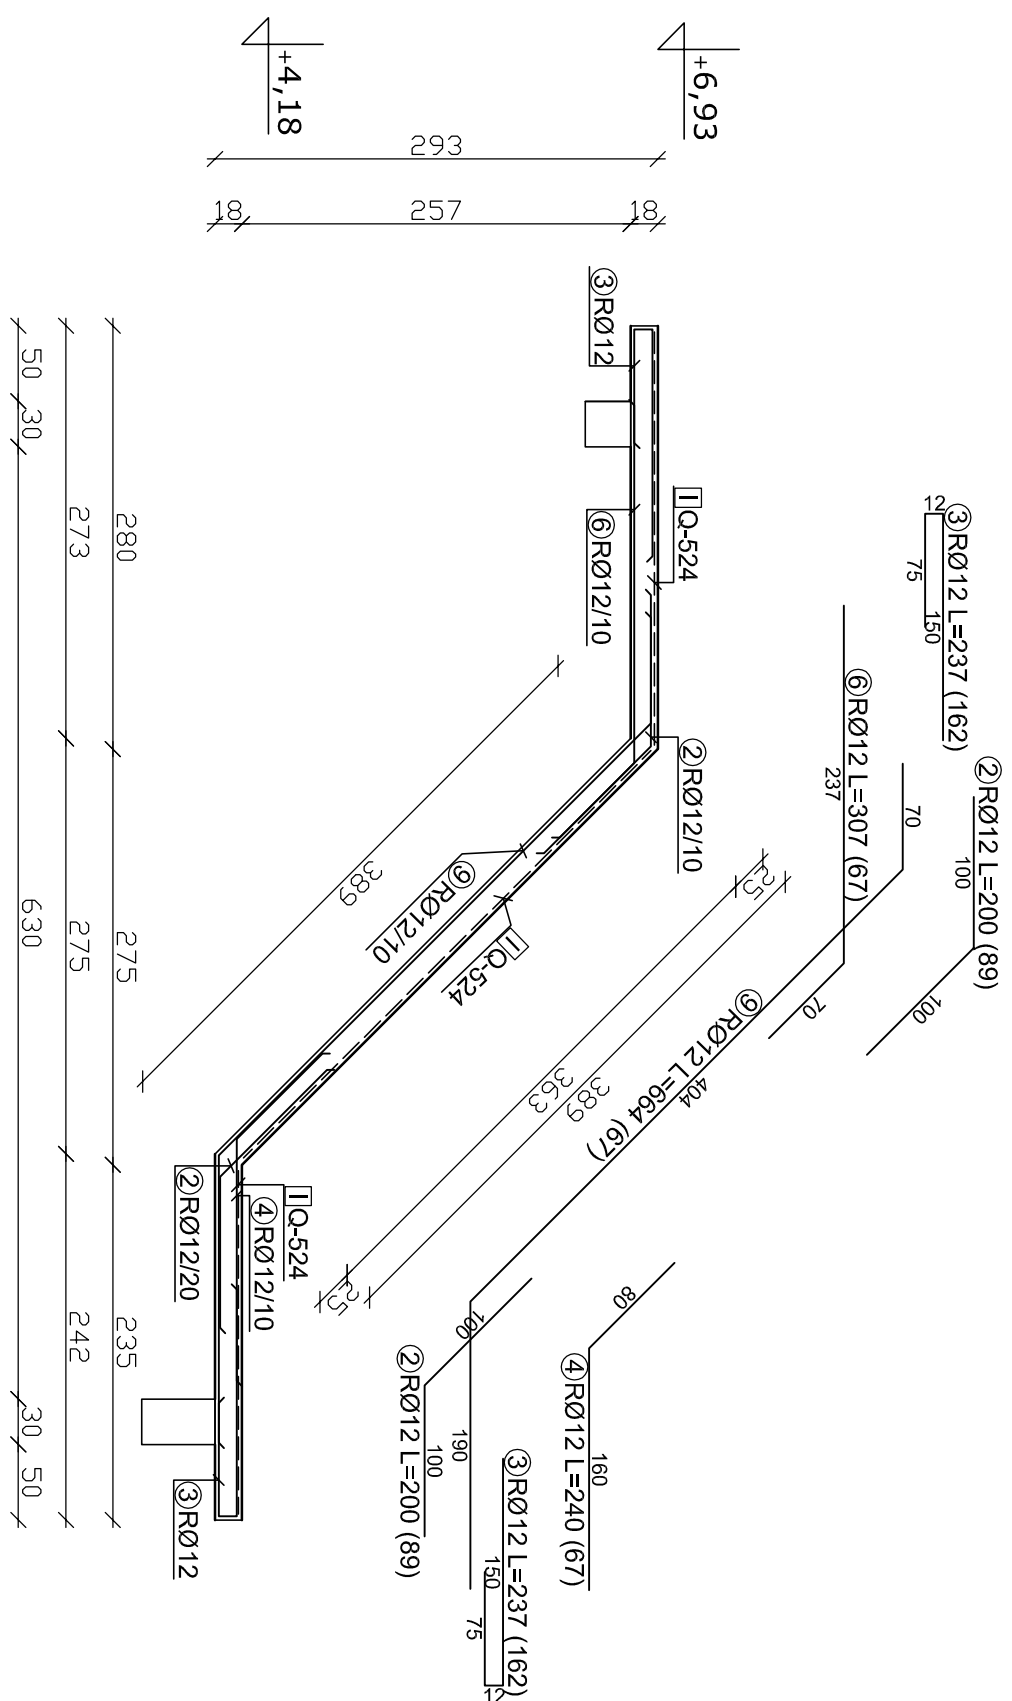
PREEREZ ARMATURE - smer Y



POZITIVNA ARMATURA - spodaj

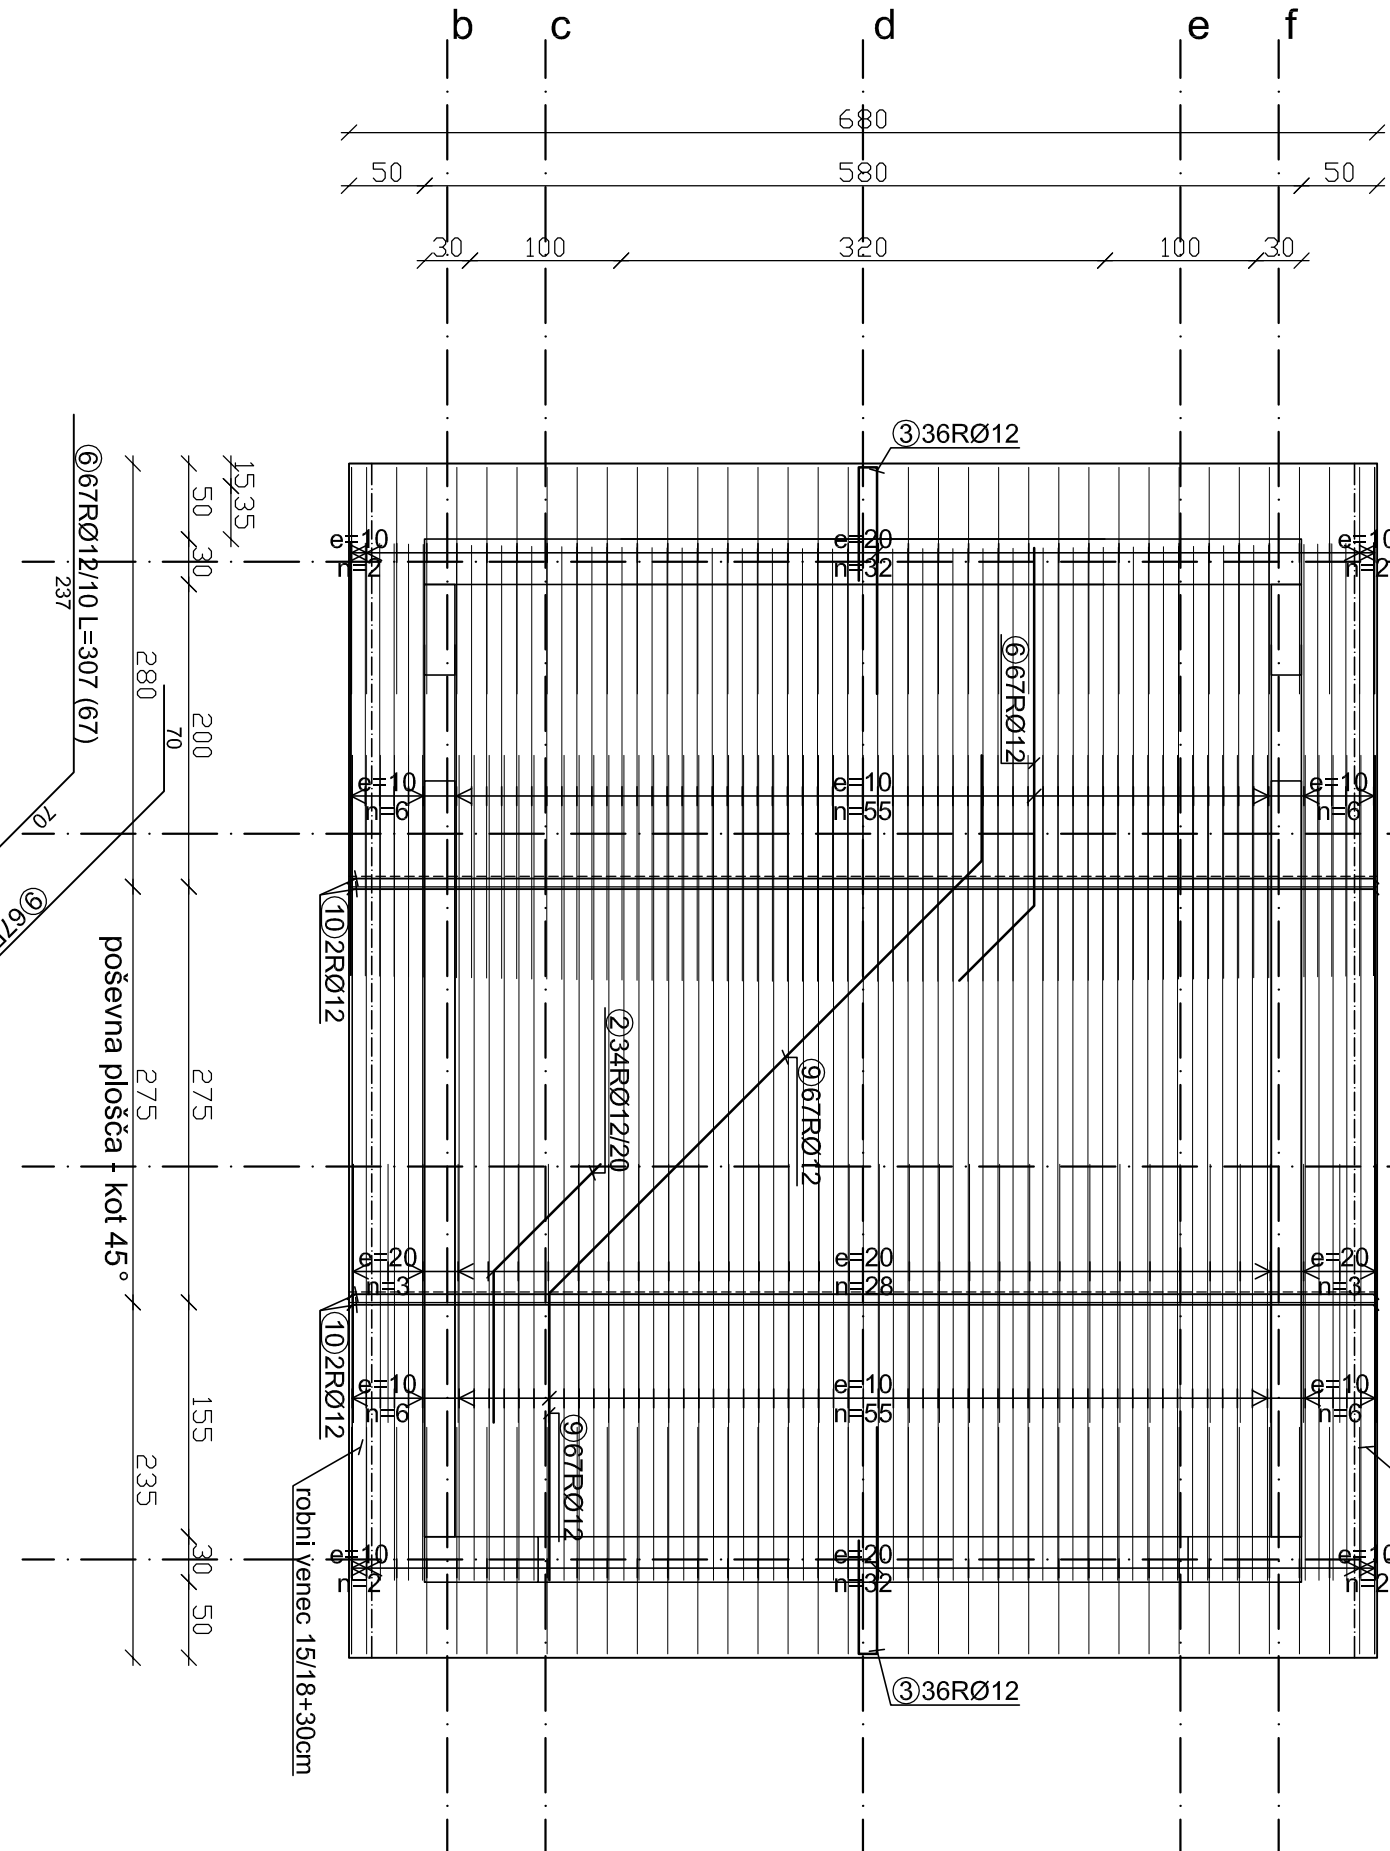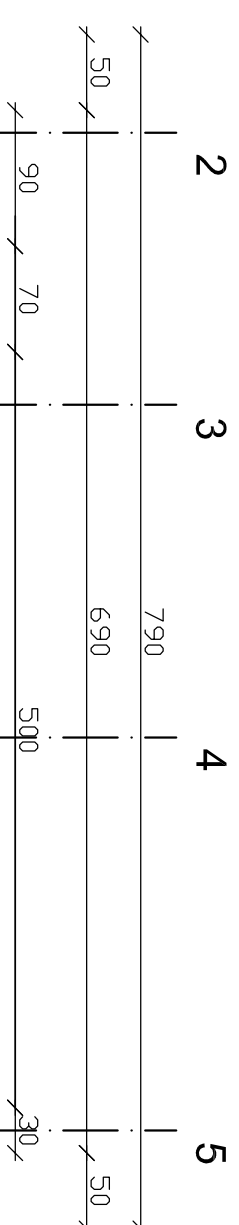smør Y

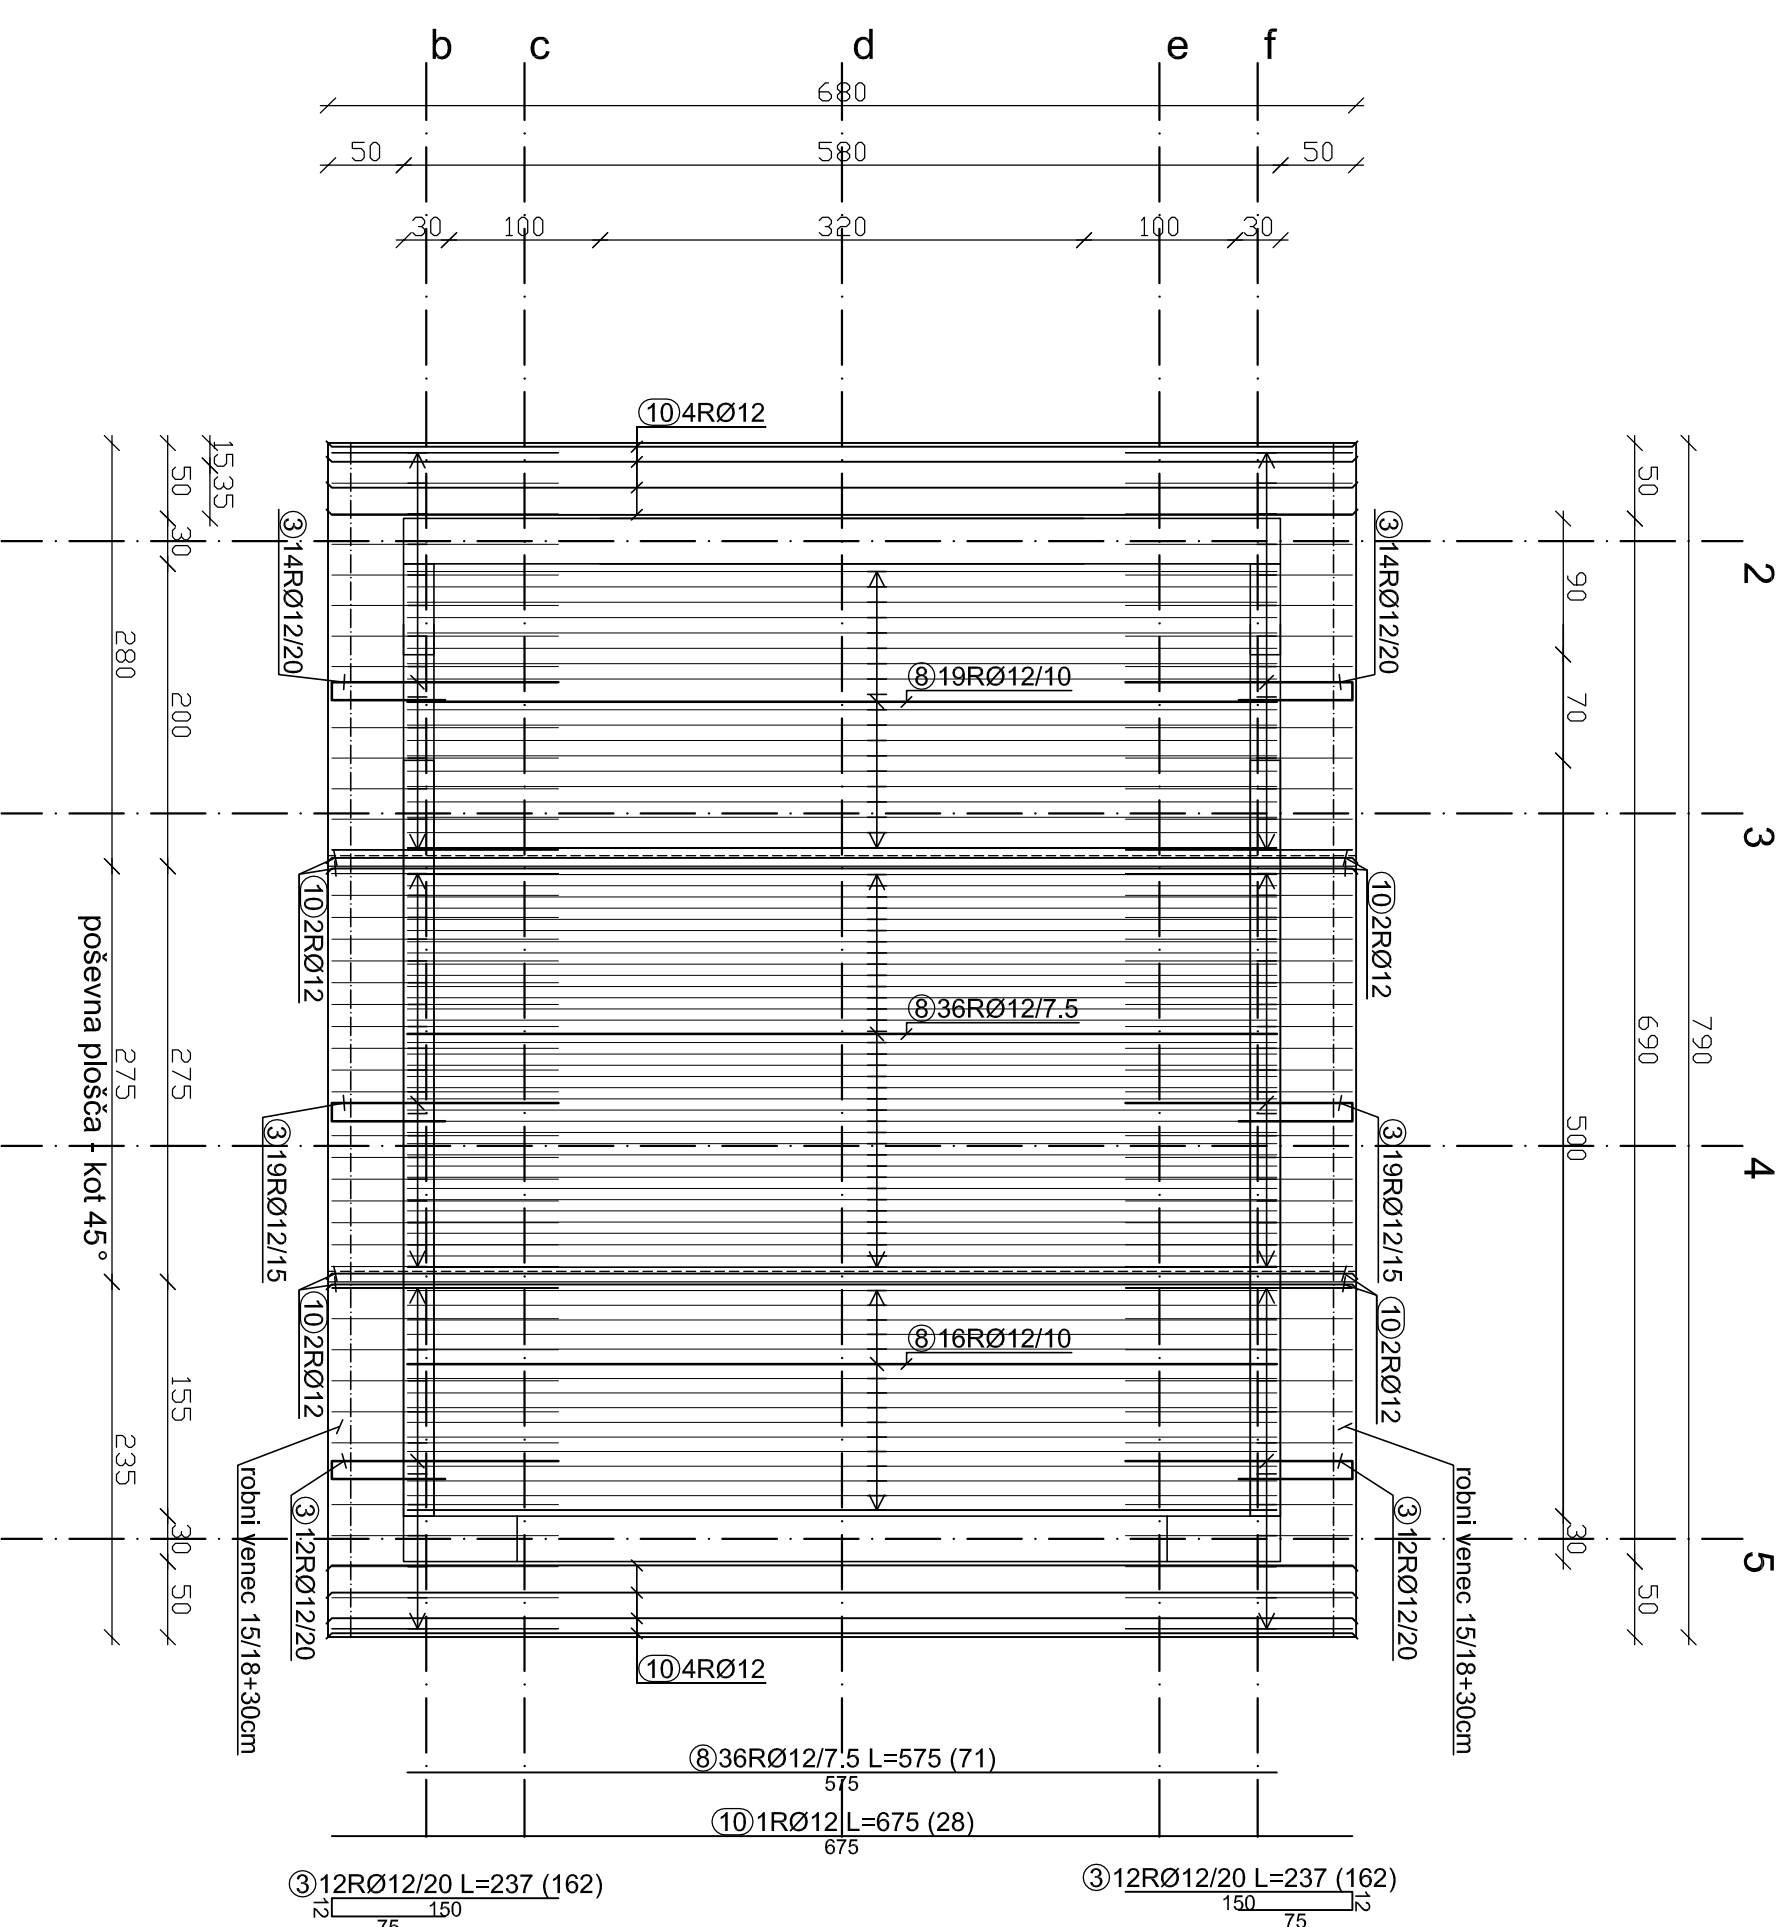POZIVNA ARMATURA - spodaj smer X

smør X

- VSE MERE IN KOM ARMATURE KONTROLIRATI NA GRADBIŠČU IN JIH PO POTREBI USTREZNO KORIGIRATI, PRED NAROČILOM ARMATURE !!!

ARMATURA - PLOŠČA NAD PRITILČJEM
V NAKLONU kota +4,18 / +6,93

beton - C25/30
zaščitni sloj betona 2,5 cm
armatura - S500

1	Dana sprejembo:				
 KALKEM d.o.o. PODREKA IZS 0346			Investitor: OBČINA HORUL Občinski trg 1 1354 Horjul		
Osnovni/zamisel: GRADNJA POSLOVNEGA OBJEKTA V VRZEDENCU parc. št. 262/2 k.o. Vrzdenec			Št. metrik: 1803-6-3		
Vrednotna zbirka: 2 NACRTI S PODROČJA GRADNENIŠTVA AMATURNI NACRT			Merilo: 1:50 Datum: 1./2019		
Izpis projekta: Arhivski označen: Poljansko ul. 49 Ogl. vrsta: projekat Ogl. vrsta: izdati 0548 A			PZI: jun. 2019		
Izpis projekta: Arhivski označen: Poljansko ul. 49 Ogl. vrsta: projekat Ogl. vrsta: izdati 0548 A			Št. metrik: 6		