

1.1

NASLOVNA STRAN NAČRTA

Načrt:

NAČRT OPREME IN OBRJNIŠKIH DETAJLOV

Investitor:

OBČINA HORJUL
Občinski trg 1
1354 HORJUL

Objekt:

GRADNJA POSLOVILNEGA OBJEKTA V VRZDENCU

Vrsta proj. dokumentacije:

Projekt za izvedbo - **PZI**


Za gradnjo:

- **novogradnja**

Projektant:

KOMUNALA PROJEKT d.o.o.,
Prušnikova ulica 95 , 1210 Ljubljana Šentvid

Direktor : Uroš Ristanović

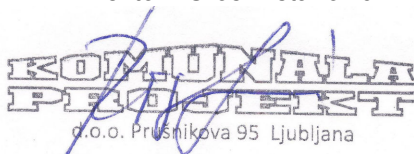

Odgovorni vodja proj.

Matjaž BRIŠKI, univ.dipl.inž.arh

MATJAŽ BRIŠKI
univ. dipl. inž. arh.
pooblaščen arhitekt
ZAPS 0548 A

Avtor in projektant opreme:

Andrej BRIŠKI, univ.dipl.inž.arh

Podpis:

Številka načrta:

01/2019

Kraj in datum izdelave
projekta:

Ljubljana, februar 2019

IZVOD ŠTEV.: 1 2 3

1.2

KAZALO VSEBINE NAČRTA OPREME IN DETAJLOV

1.1	Naslovna stran
1.2	Kazalo vsebine načrta
1.3	Načrti – risbe



Opomba!

- **Vsi tehnični opisi detajlov, količine in izmere so razvidni iz načrtov opreme in detajlov.**
- **Barve, vzorce in finalne obdelave materialov potrdi avtor opreme.**
- **Med izdelavo ponudbe oz. pred izvedbo opreme in detajlov iz tega načrta lahko ponudnik/izvajalec kontaktira avtorja opreme. (Andrej Briški, tel. 041 744 437)**

1.3

NAČRTI - RISBE


LIST 1.	DISPOZICIJA OPREME	1: 50
LIST 2.	SHEMA ZUNANJEGA TLAKA	1: 50
LIST 3.	TLAK POSLOVIL. PROSTORA TLORIS KATAFALKA	1: 20
LIST 4.	KATAFALK – ČELNI POGLED, PREREZ	1: 5
LIST 5.	KATAFALK – VZDOLŽNI POGLED, PREREZ	1: 10
LIST 6.	KLOP V POSLOVILNEM PROSTORU	1: 10, 1: 20
LIST 7.	STENSKA OBLOGA – POGLED	1: 25
LIST 8.	STROP NAD POSLOVILNIM PROSTOROM	1: 20
LIST 9.	STENSKA OBLOGA, STEBER NADSTREŠKA	1: 25
LIST 10.	STENA S PRITRDITVIJO FRESKE-POGLED	1. 25
LIST 11.	VHOD-NOTRANJI POGLED, PREREZ OBLOGE	1: 20
LIST 11 A.	VHODNI PORTAL-ZUNANJI POGLED	1: 25
LIST 12.	DETAJL STENSKE OBLOGE	1: 2
LIST 13.	KOVINSKE REŠETKE DVOKRILNIH VRAT	1: 5
LIST 14.	KOVINSKE REŠETKE STRANSKIH SVETLOB	1: 5
LIST 15.	KRIŽ NAD VHODNIM PORTALOM	1: 5, 1: 10

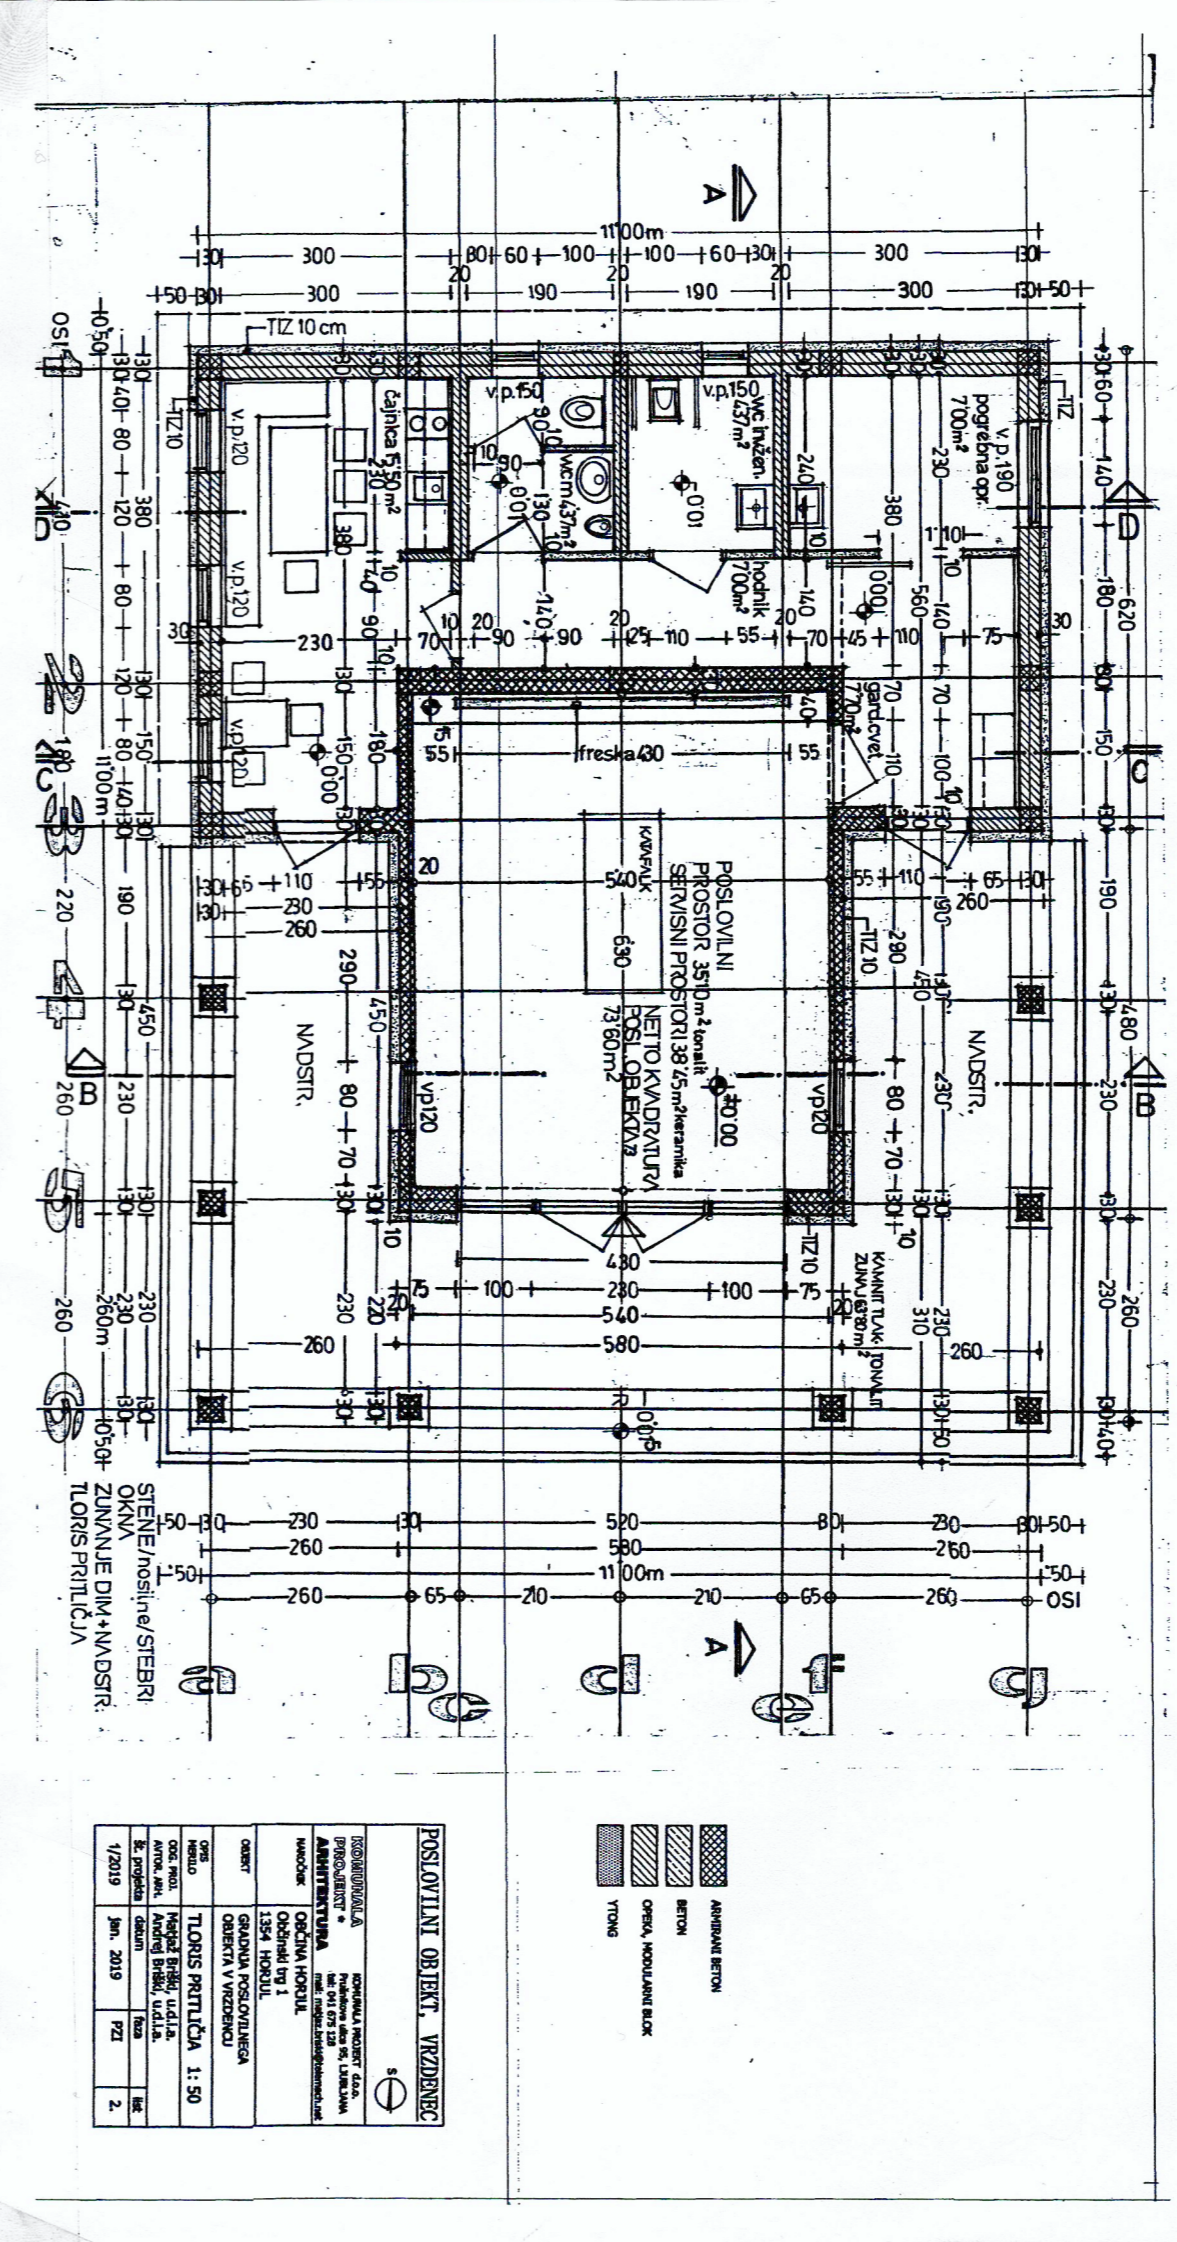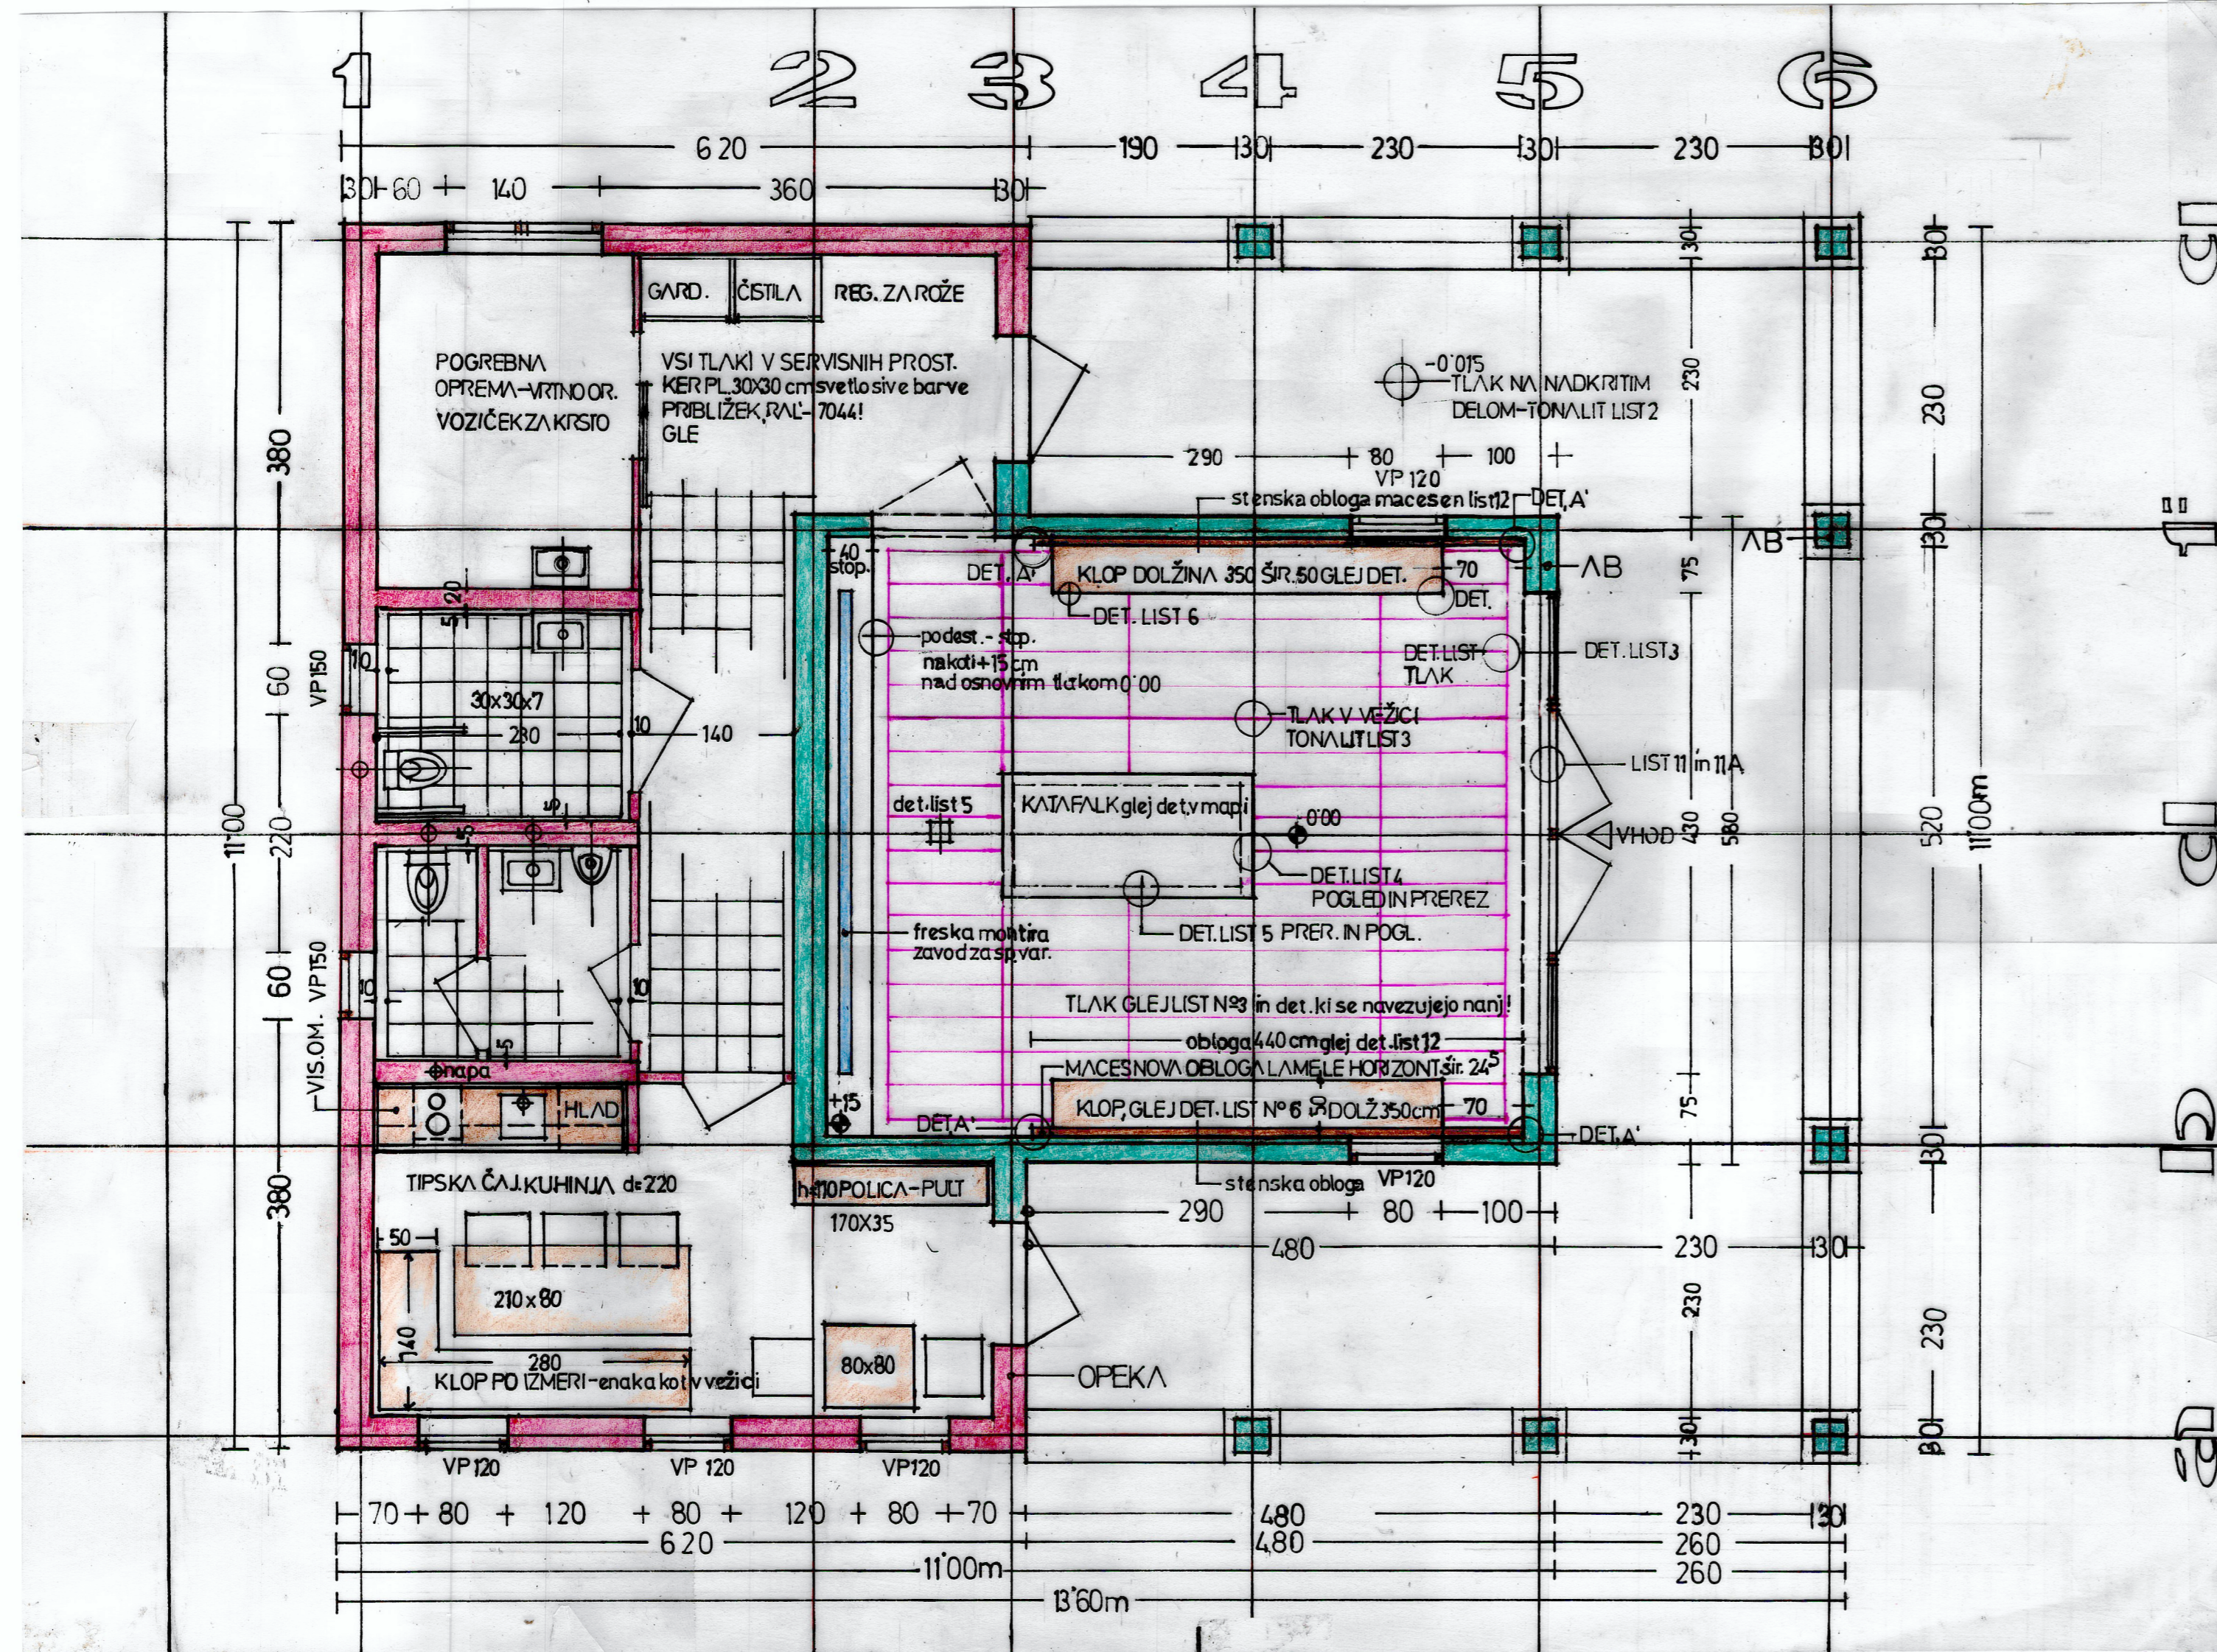

DISPOZICIJA OPREME

1: 50


POSLOVILNI OBJEKT, VRZDENEČ			
<p>DETAJI IN OPREMA</p>			
<p>KOMUNALA PROJEKT * ARHITEKTURA</p>		<p>KOMUNALA PROJEKT d.o.o. Prušnikova ulica 95, LJUBLJANA tel: 041 675 128 mail: matjaz.briski@telemach.net</p>	
NAROČNIK	<p>OBČINA HORJUL Občinski trg 1 1354 HORJUL</p>		
OBJEKT	<p>GRADNJA POSLOVILNEGA OBJEKTA V VRZDENCU</p>		
OPIS MERILO	<p>TLORIS PRITLIČJA - DISPOZICIJA OPREME 1: 50</p>		
VODJA PROJ. PROJEKTANT	<p>Matjaz Briški, u.d.i.a. Andrej Briški, u.d.i.a.</p>		
št. projekta	datum	faza	list
1/2019	feb. 2019	PZI -OPR	1.

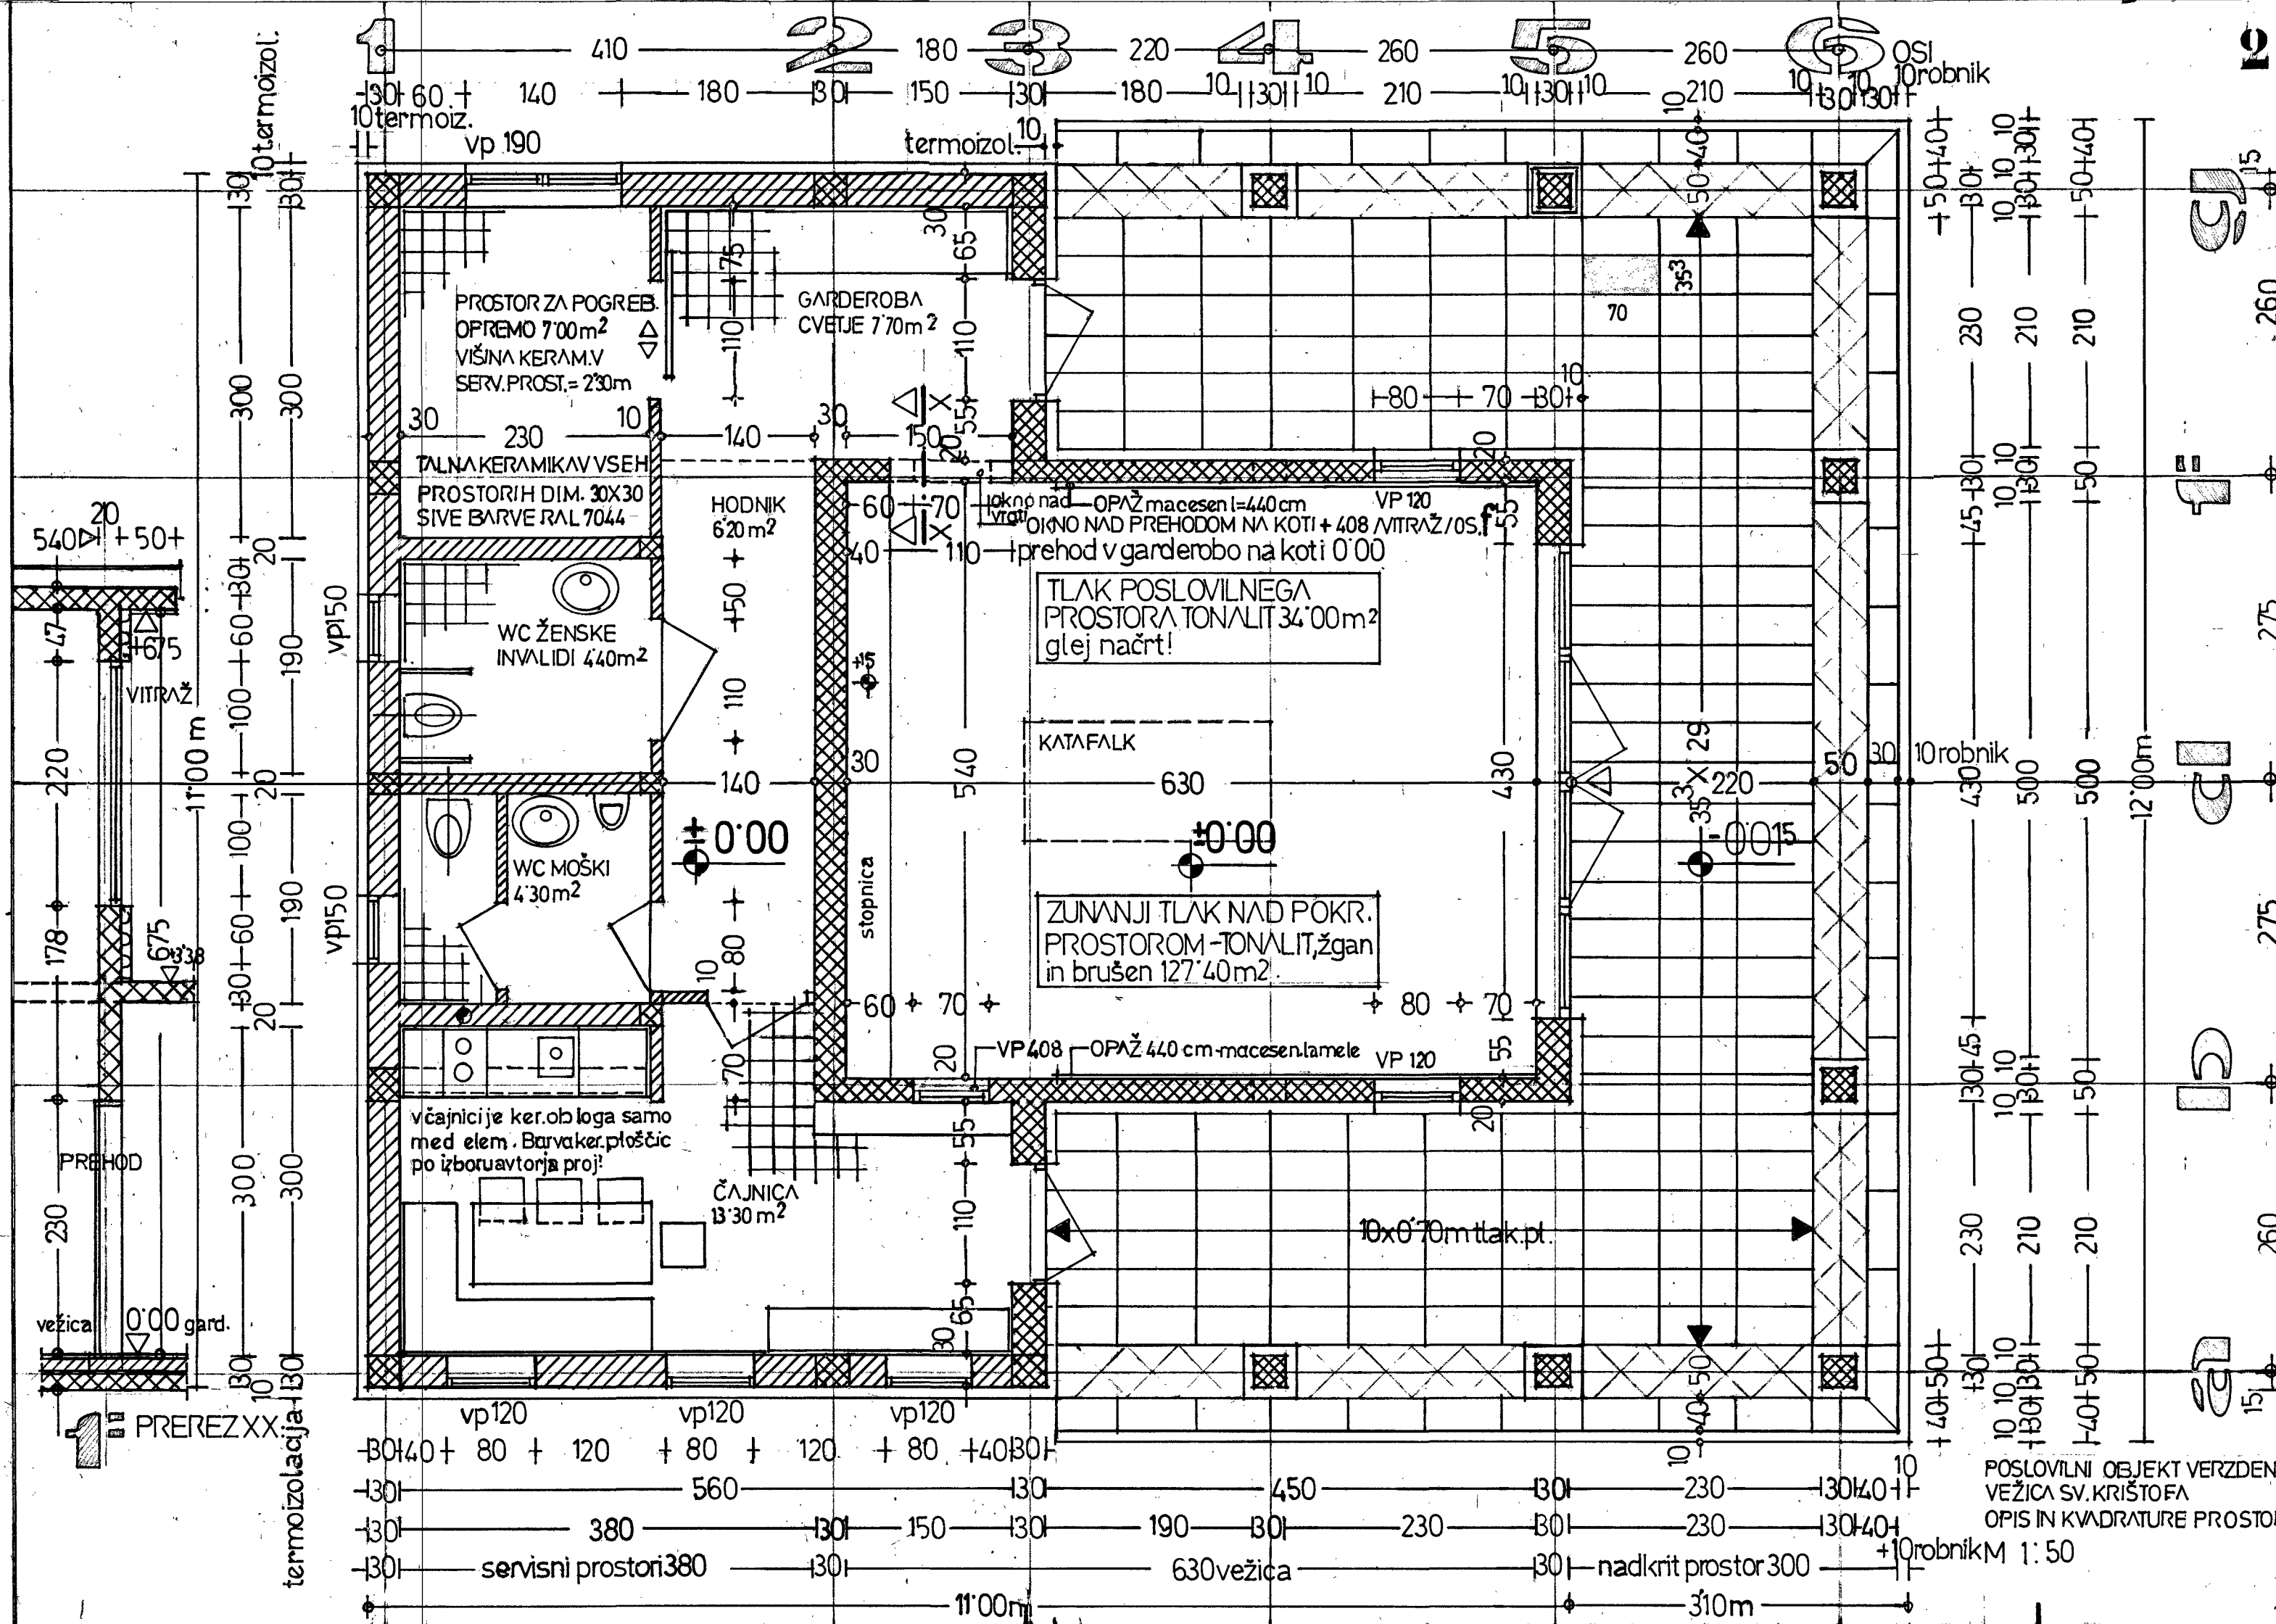

**SHEMA ZUNANJEGA TLAKA
POD NADSTREŠNICO**

1: 50


POSLOVILNI OBJEKT, VRZDENEČ			
DETAJI IN OPREMA			
KOMUNALA PROJEKT *		KOMUNALA PROJEKT d.o.o. Prušnikova ulica 95, LJUBLJANA tel: 041 675 128 mail: matjaz.briski@telemach.net	
ARHITEKTURA			
NAROČNIK	OBČINA HORJUL Občinski trg 1 1354 HORJUL		
OBJEKT	GRADNJA POSLOVILNEGA OBJEKTA V VRZDENCU		
OPIS MERILO	TLORIS PRITLIČJA - SHEME TLAKA POD NADSTREŠ. 1: 50		
VODJA PROJ. PROJEKTANT	Matjaž Briški, u.d.i.a. Andrej Briški, u.d.i.a.		
št. projekta	datum	faza	list
1/2019	feb. 2019	PZI -OPR	2.

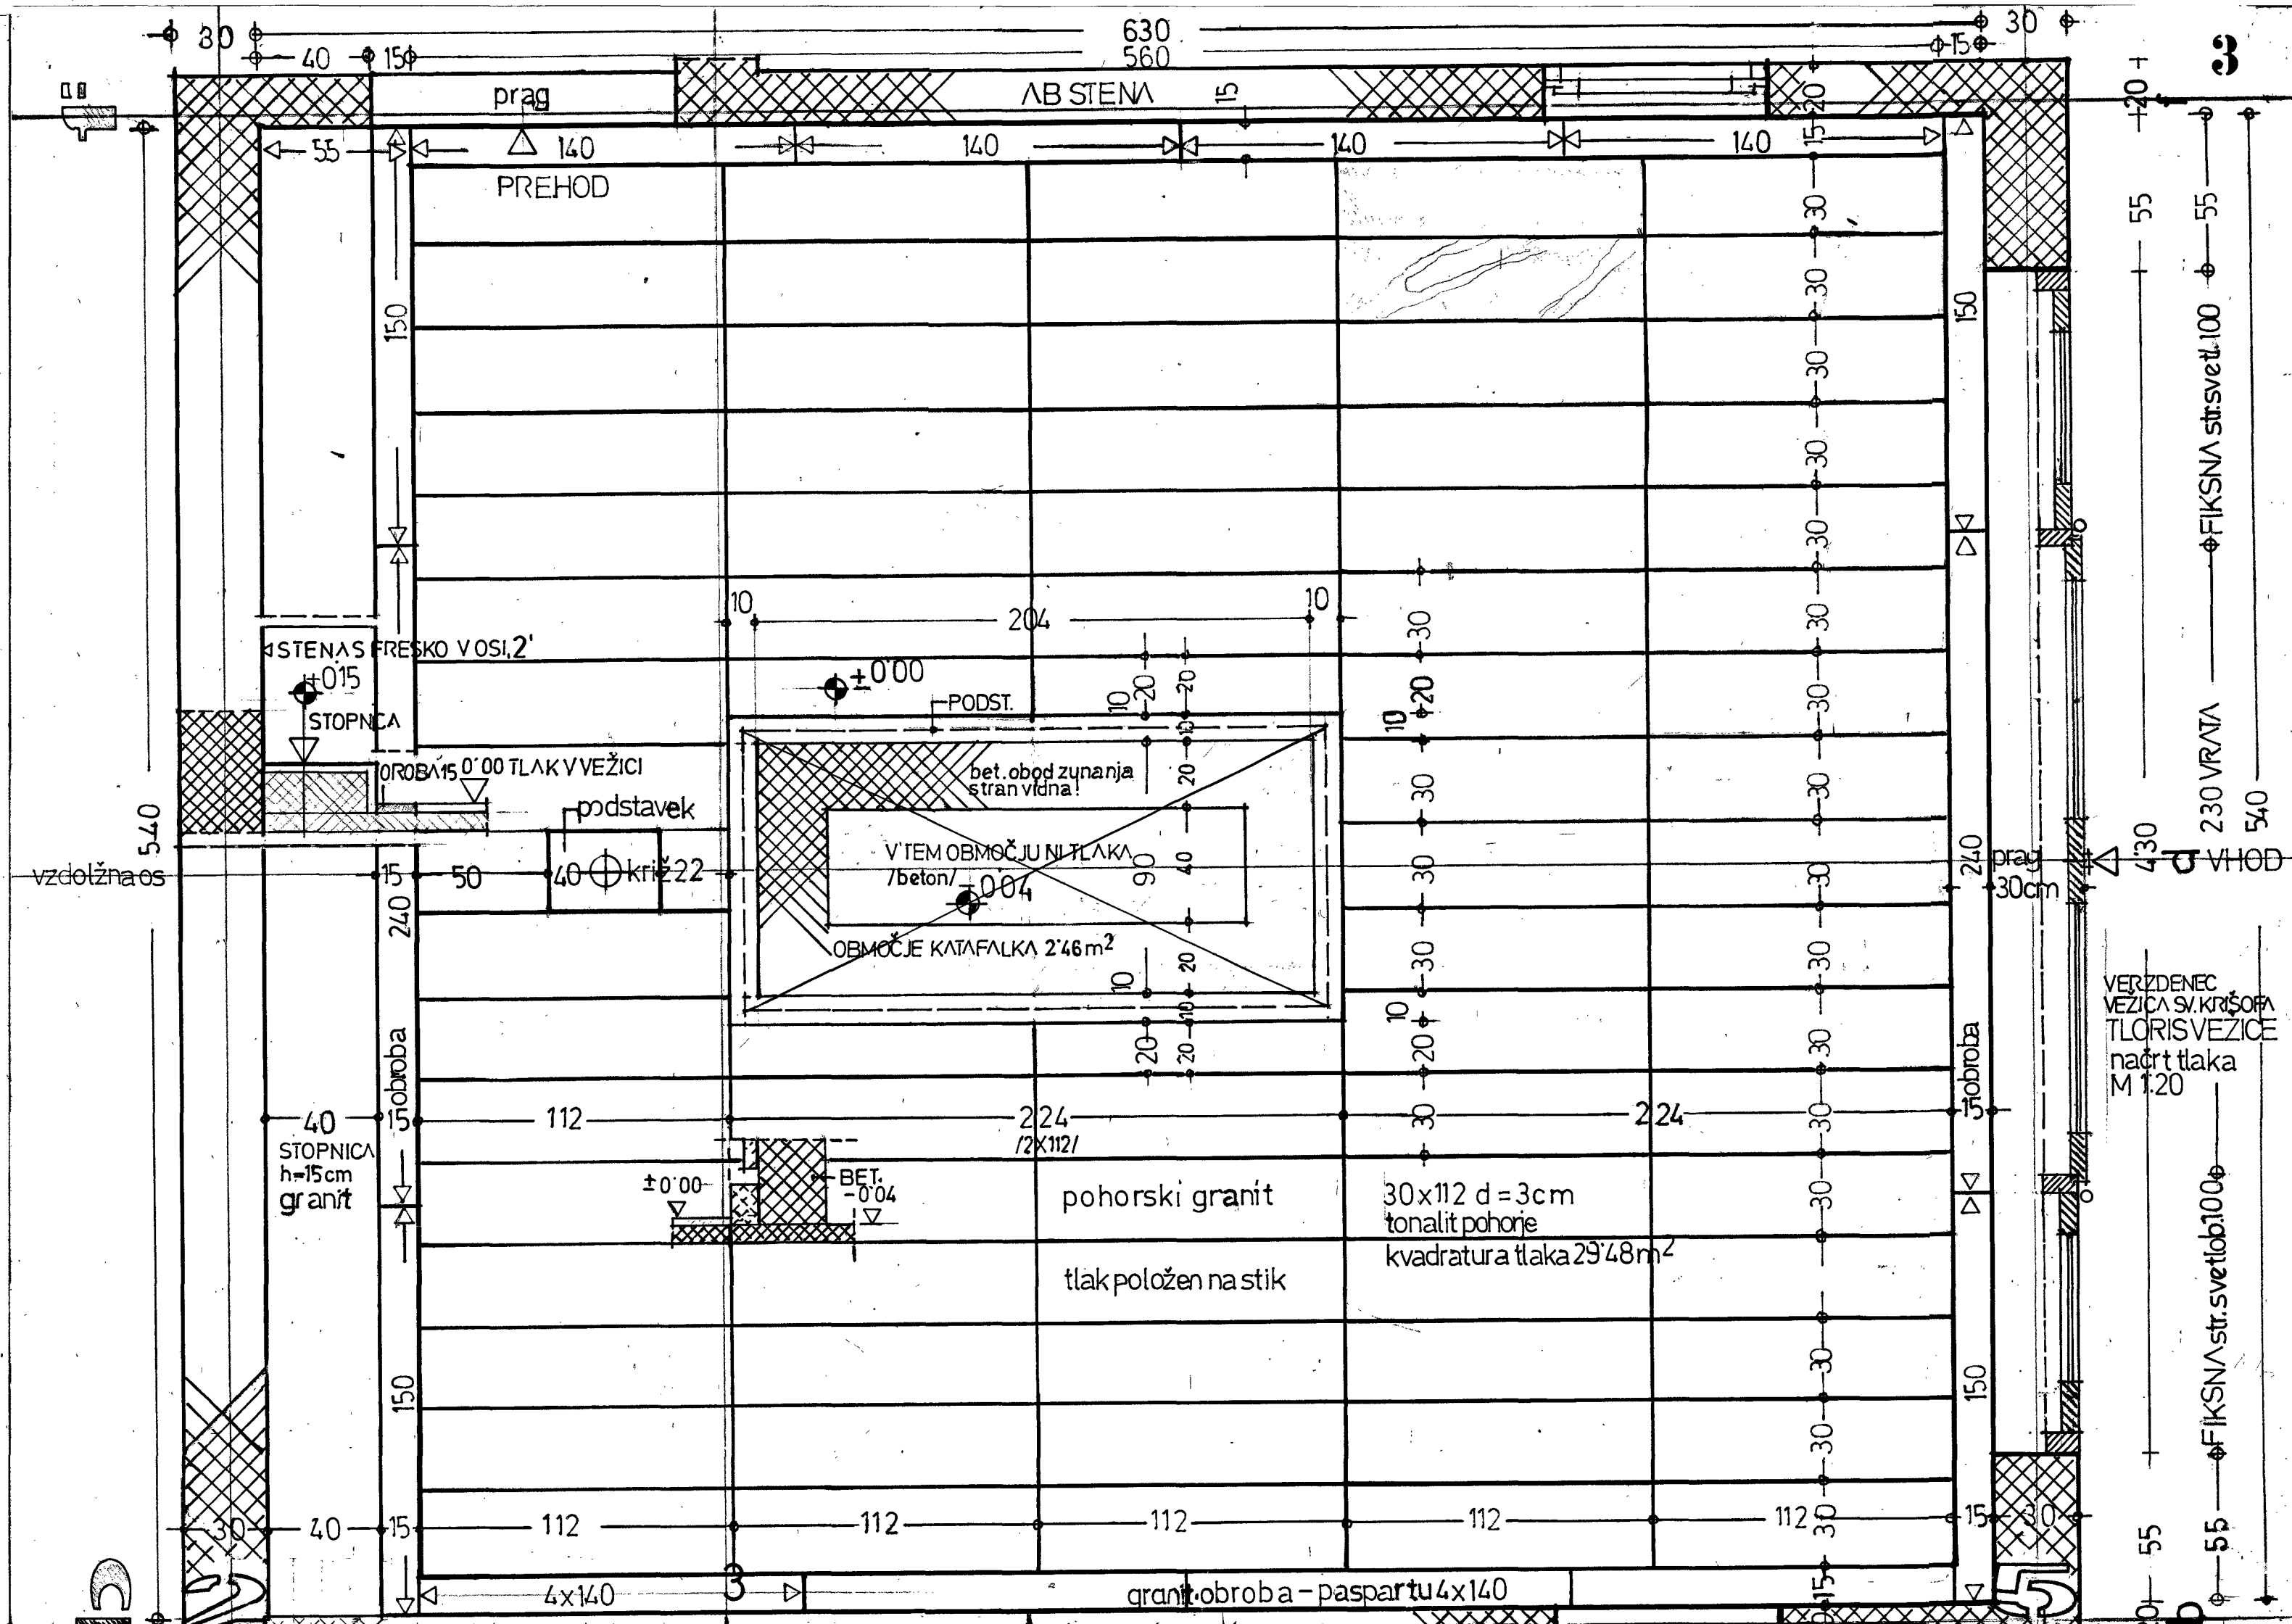

SHEMA TLAKA POSLOVILNEGA PROSTORA, TLORIS KATAFALKA

1:20

POSLOVILNI OBJEKT, VRZDENEK			
DETAJI IN OPREMA			
KOMUNALA PROJEKT *		KOMUNALA PROJEKT d.o.o. Prušnikova ulica 95, LJUBLJANA tel: 041 675 128 mail: matjaz.briski@telemach.net	
ARHITEKTURA			
NAROČNIK	OBČINA HORJUL Občinski trg 1 1354 HORJUL		
OBJEKT	GRADNJA POSLOVILNEGA OBJEKTA V VRZDENCU		
OPIS MERILO	TLORIS PRITLIČJA - TLORIS TLAK, KATAFALK 1:20		
VODJA PROJ. PROJEKTANT	Matjaž Briški, u.d.i.a. Andrej Briški, u.d.i.a.		
št. projekta	datum	faza	list
1/2019	feb. 2019	PZI -OPR	3.

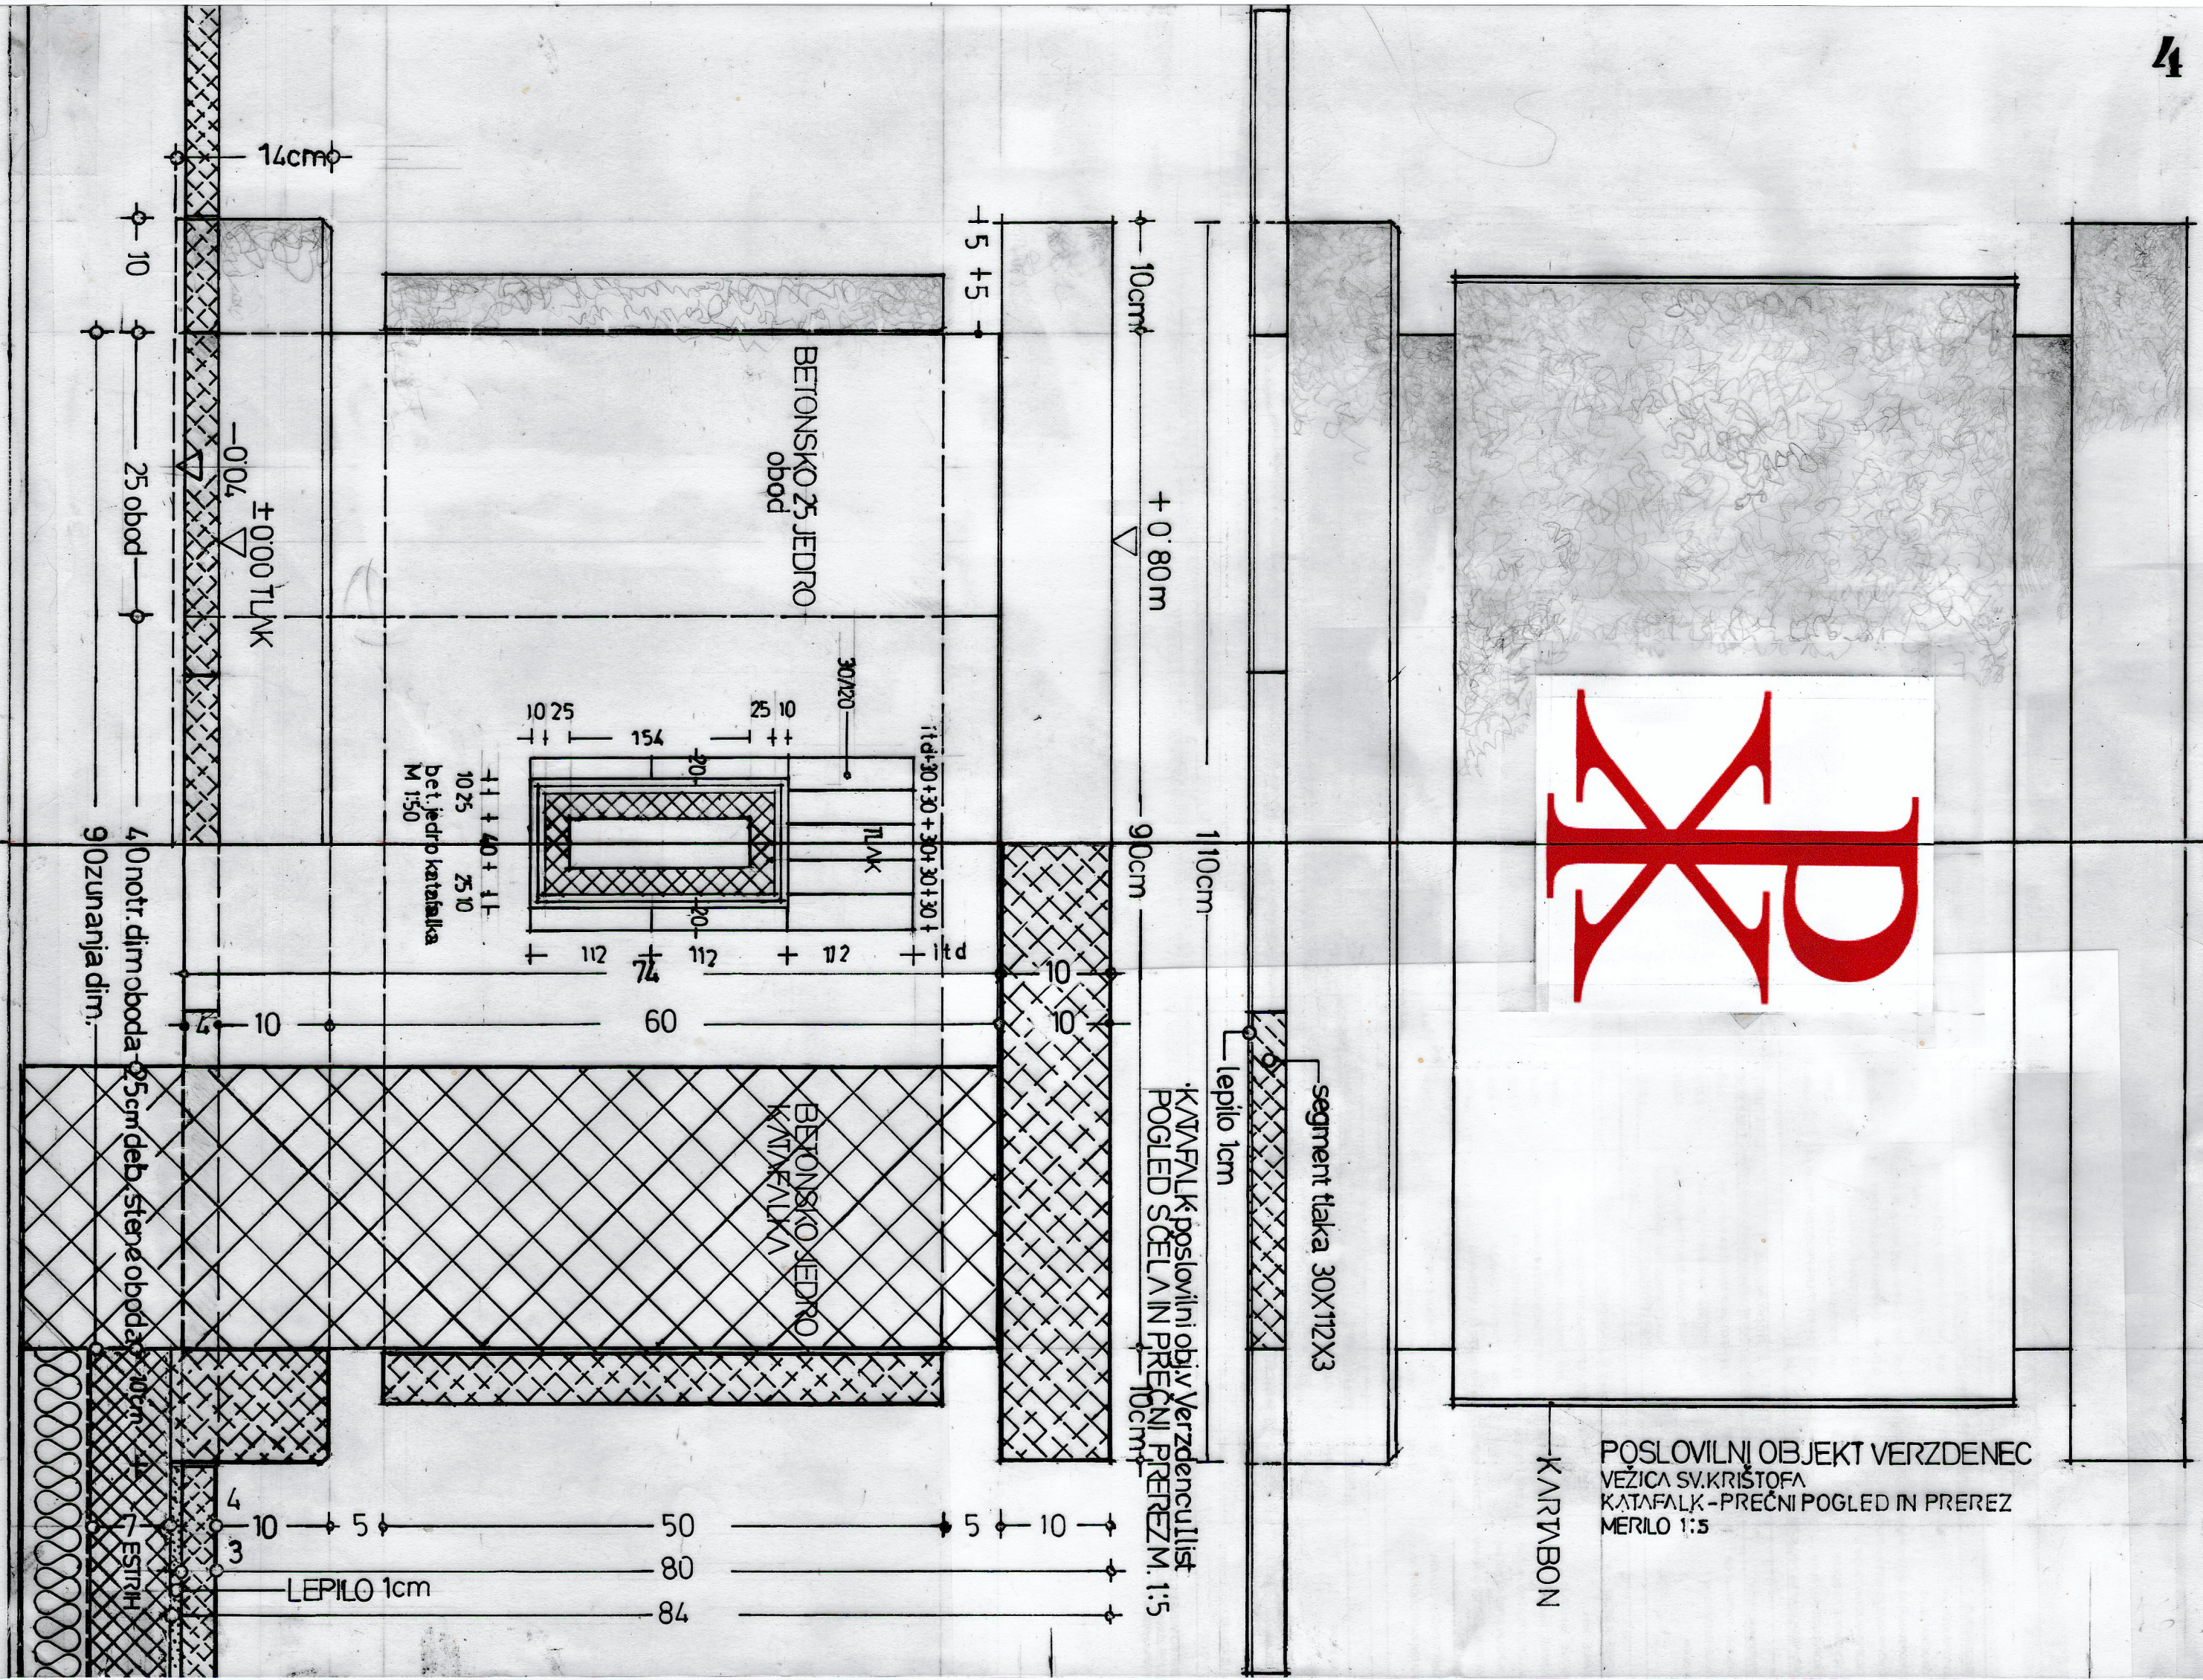


**KATAFALK
CELNI POGLED, PREREZ**

1:5

POSLOVILNI OBJEKT, VRZDENEK


DETAJLI IN OPREMA			
KOMUNALA PROJEKT *	KOMUNALA PROJEKT d.o.o. Prušnikova ulica 95, LJUBLJANA tel: 041 675 128 mail: matjaz.briski@telemach.net		
ARHITEKTURA			
NAROČNIK	OBČINA HORJUL Občinski trg 1 1354 HORJUL		
OBJEKT	GRADNJA POSLOVILNEGA OBJEKTA V VRZDENCU		
OPIS MERO	KATAFALK - DETAJL ČELNI POGLED IN PREREZ 1: 5		
VODJA PROJ. PROJEKTANT	Matjaž Briški, u.d.i.a. Andrej Briški, u.d.i.a.		
št. projekta	datum	faza	list
1/2019	feb. 2019	PZI -OPR	4.

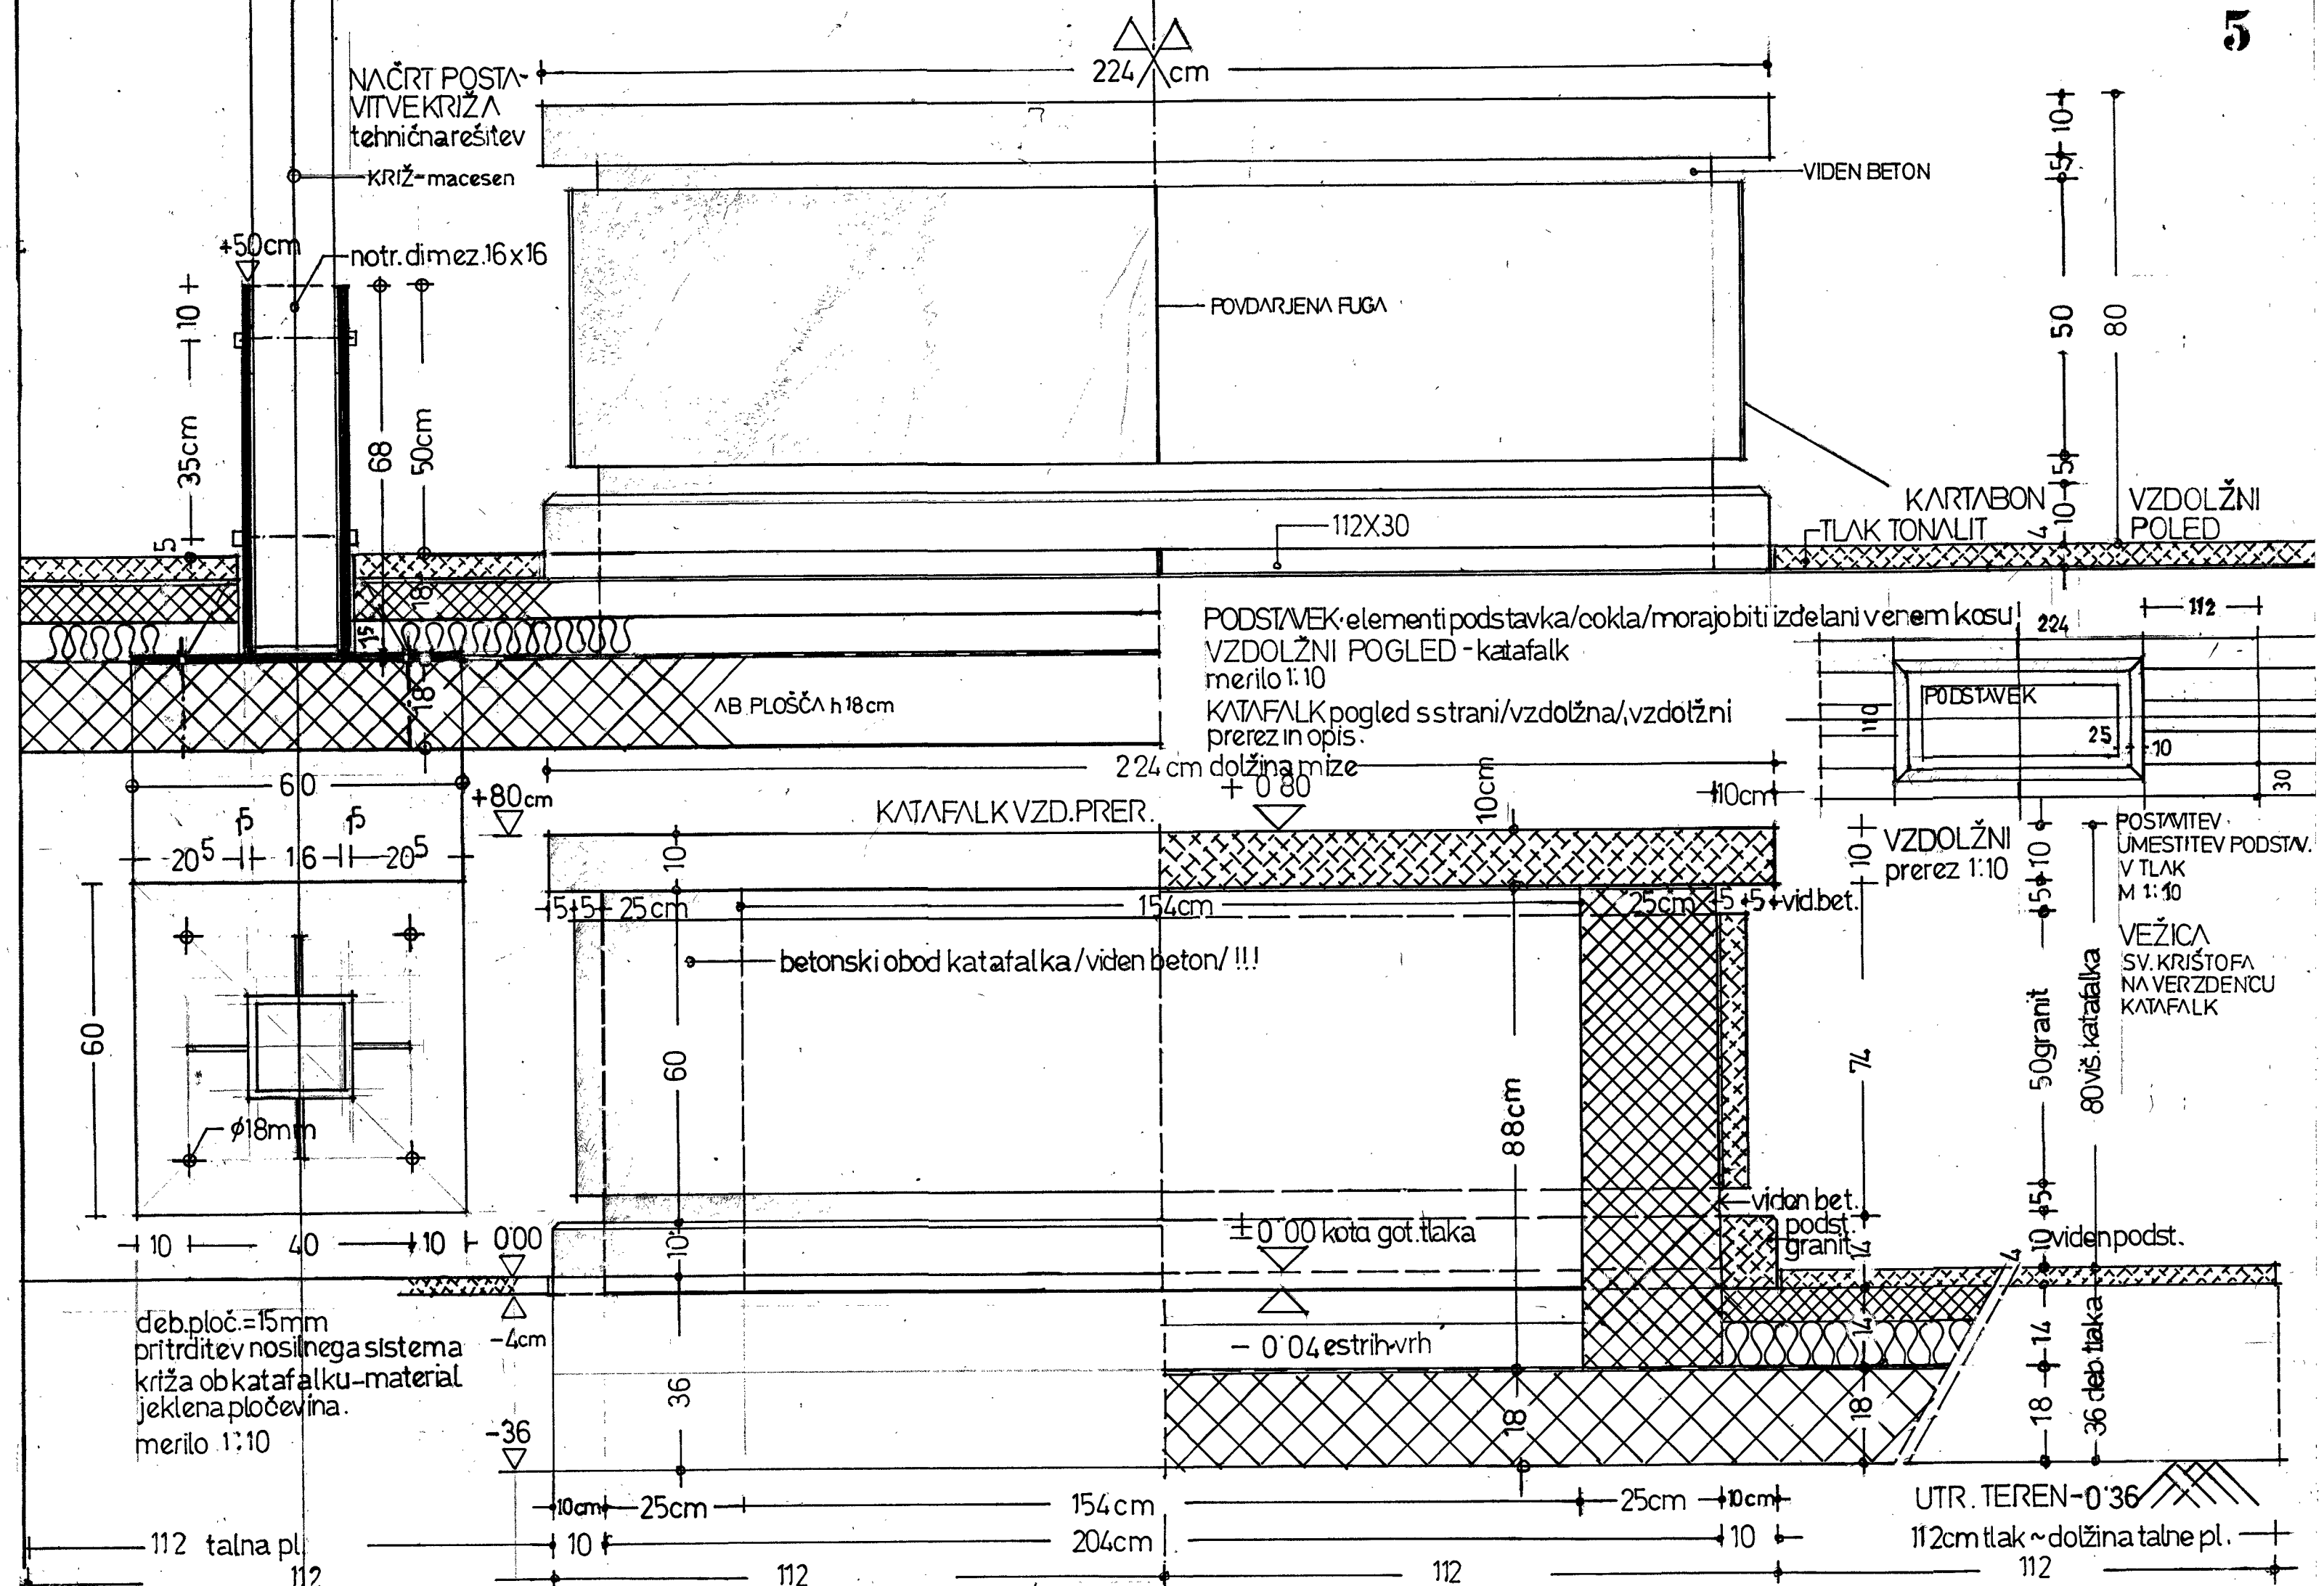

**KATAFALK
VZDOLŽNI POGLED,
PREREZ**

1:10

POSLOVILNI OBJEKT, VRZDENEK			
DETAJI IN OPREMA			
KOMUNALA PROJEKT * ARHITEKTURA	KOMUNALA PROJEKT d.o.o. Prušnikova ulica 95, LJUBLJANA tel: 041 675 128 mail: matjaz.briski@telemach.net		
NAROČNIK	OBČINA HORJUL Občinski trg 1 1354 HORJUL		
OBJEKT	GRADNJA POSLOVILNEGA OBJEKTA V VRZDENCU		
OPIS MERILO	KATAFALK - DETAJL VZDOLŽNI POGLED IN PREREZ 1:10		
VODJA PROJ. PROJEKTANT	Matjaž Briški, u.d.i.a. Andrej Briški, u.d.i.a.		
Št. projekta	datum	faza	list
1/2019	feb. 2019	PZI -OPR	5.

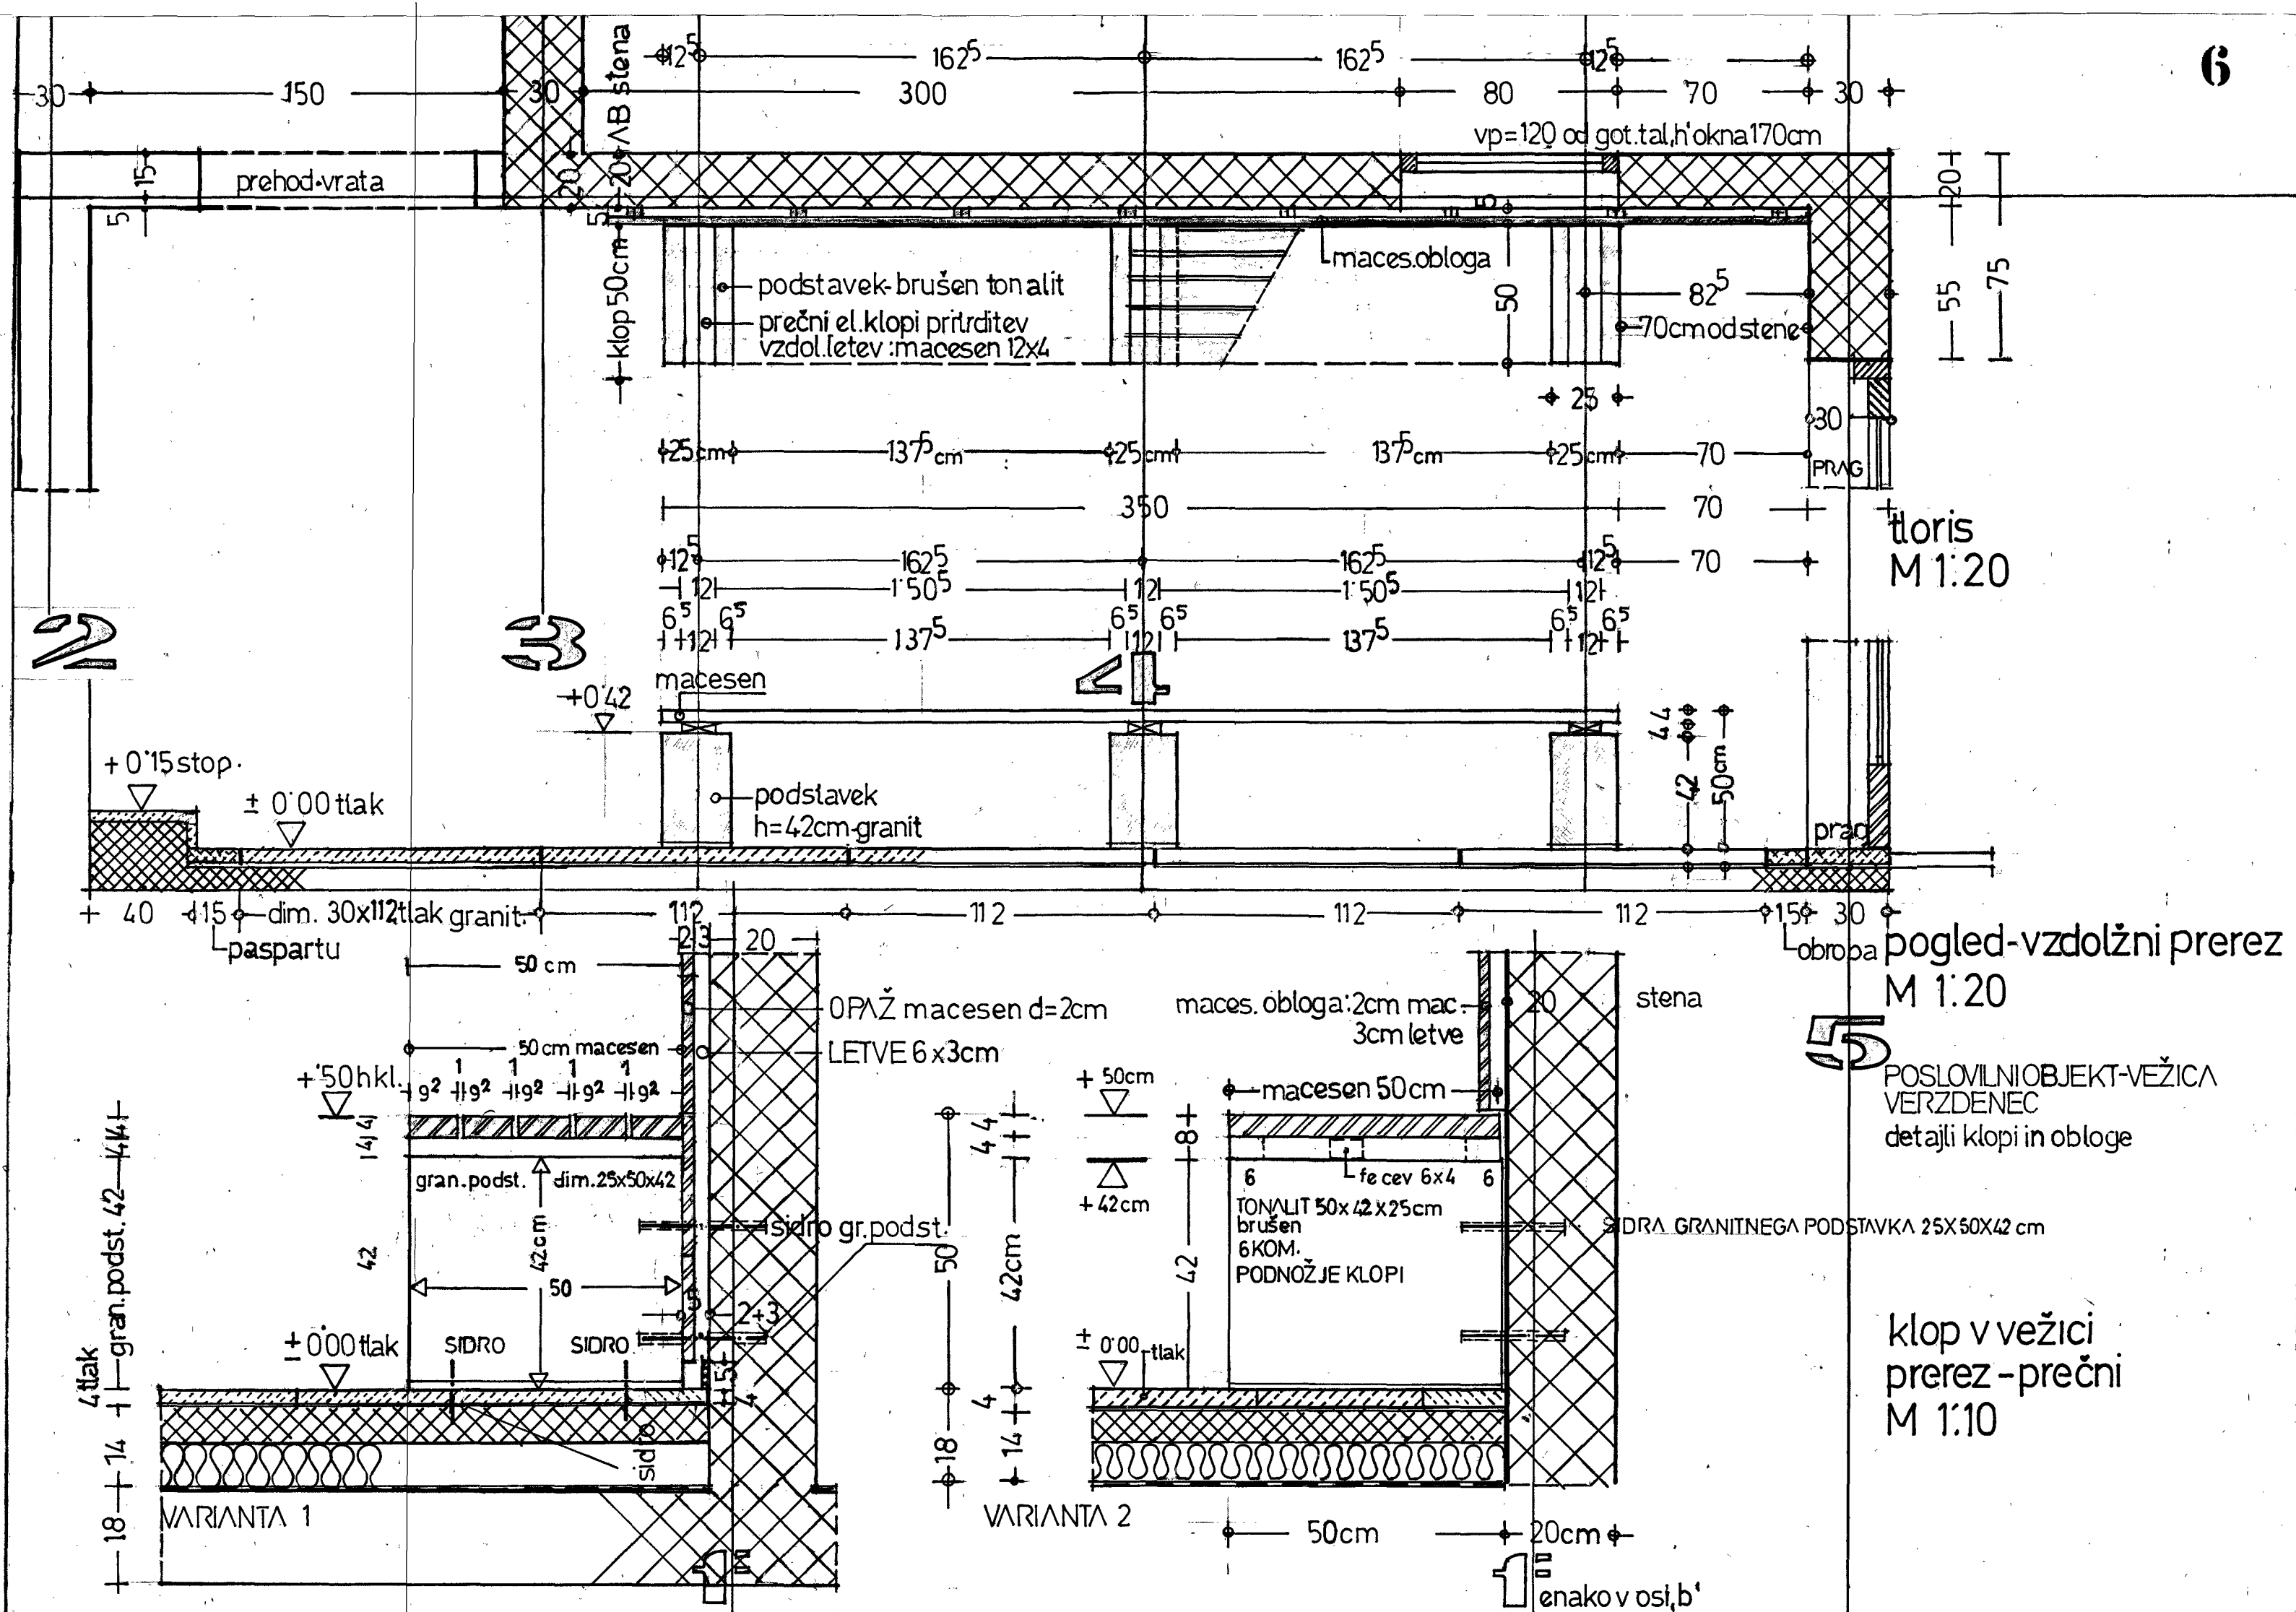

KLOP V POSLOVILNEM PROSTORU

1: 20, 1: 10

POSLOVILNI OBJEKT, VRZDENEC

DETAJLI IN OPREMA

KOMUNALA PROJEKT *	KOMUNALA PROJEKT d.o.o. Prušnikova ulica 95, LJUBLJANA tel: 041 675 128 mail: matjaz.briski@telemach.net
ARHITEKTURA	


NAROČNIK	OBČINA HORJUL Občinski trg 1 1354 HORJUL
----------	--

OBJEKT	GRADNJA POSLOVILNEGA OBJEKTA V VRZDENCU
--------	---

OPIS MERILO	OPREMA DETAJL - KLOP POSLOVIL. PROSTORA 1: 20, 1: 10
-------------	---

VODJA PROJ. PROJEKTANT	Matjaž Briški, u.d.i.a. Andrej Briški, u.d.i.a.
------------------------	--


št. projekta	datum	faza	list
1/2019	feb. 2019	PZI -OPR	6.

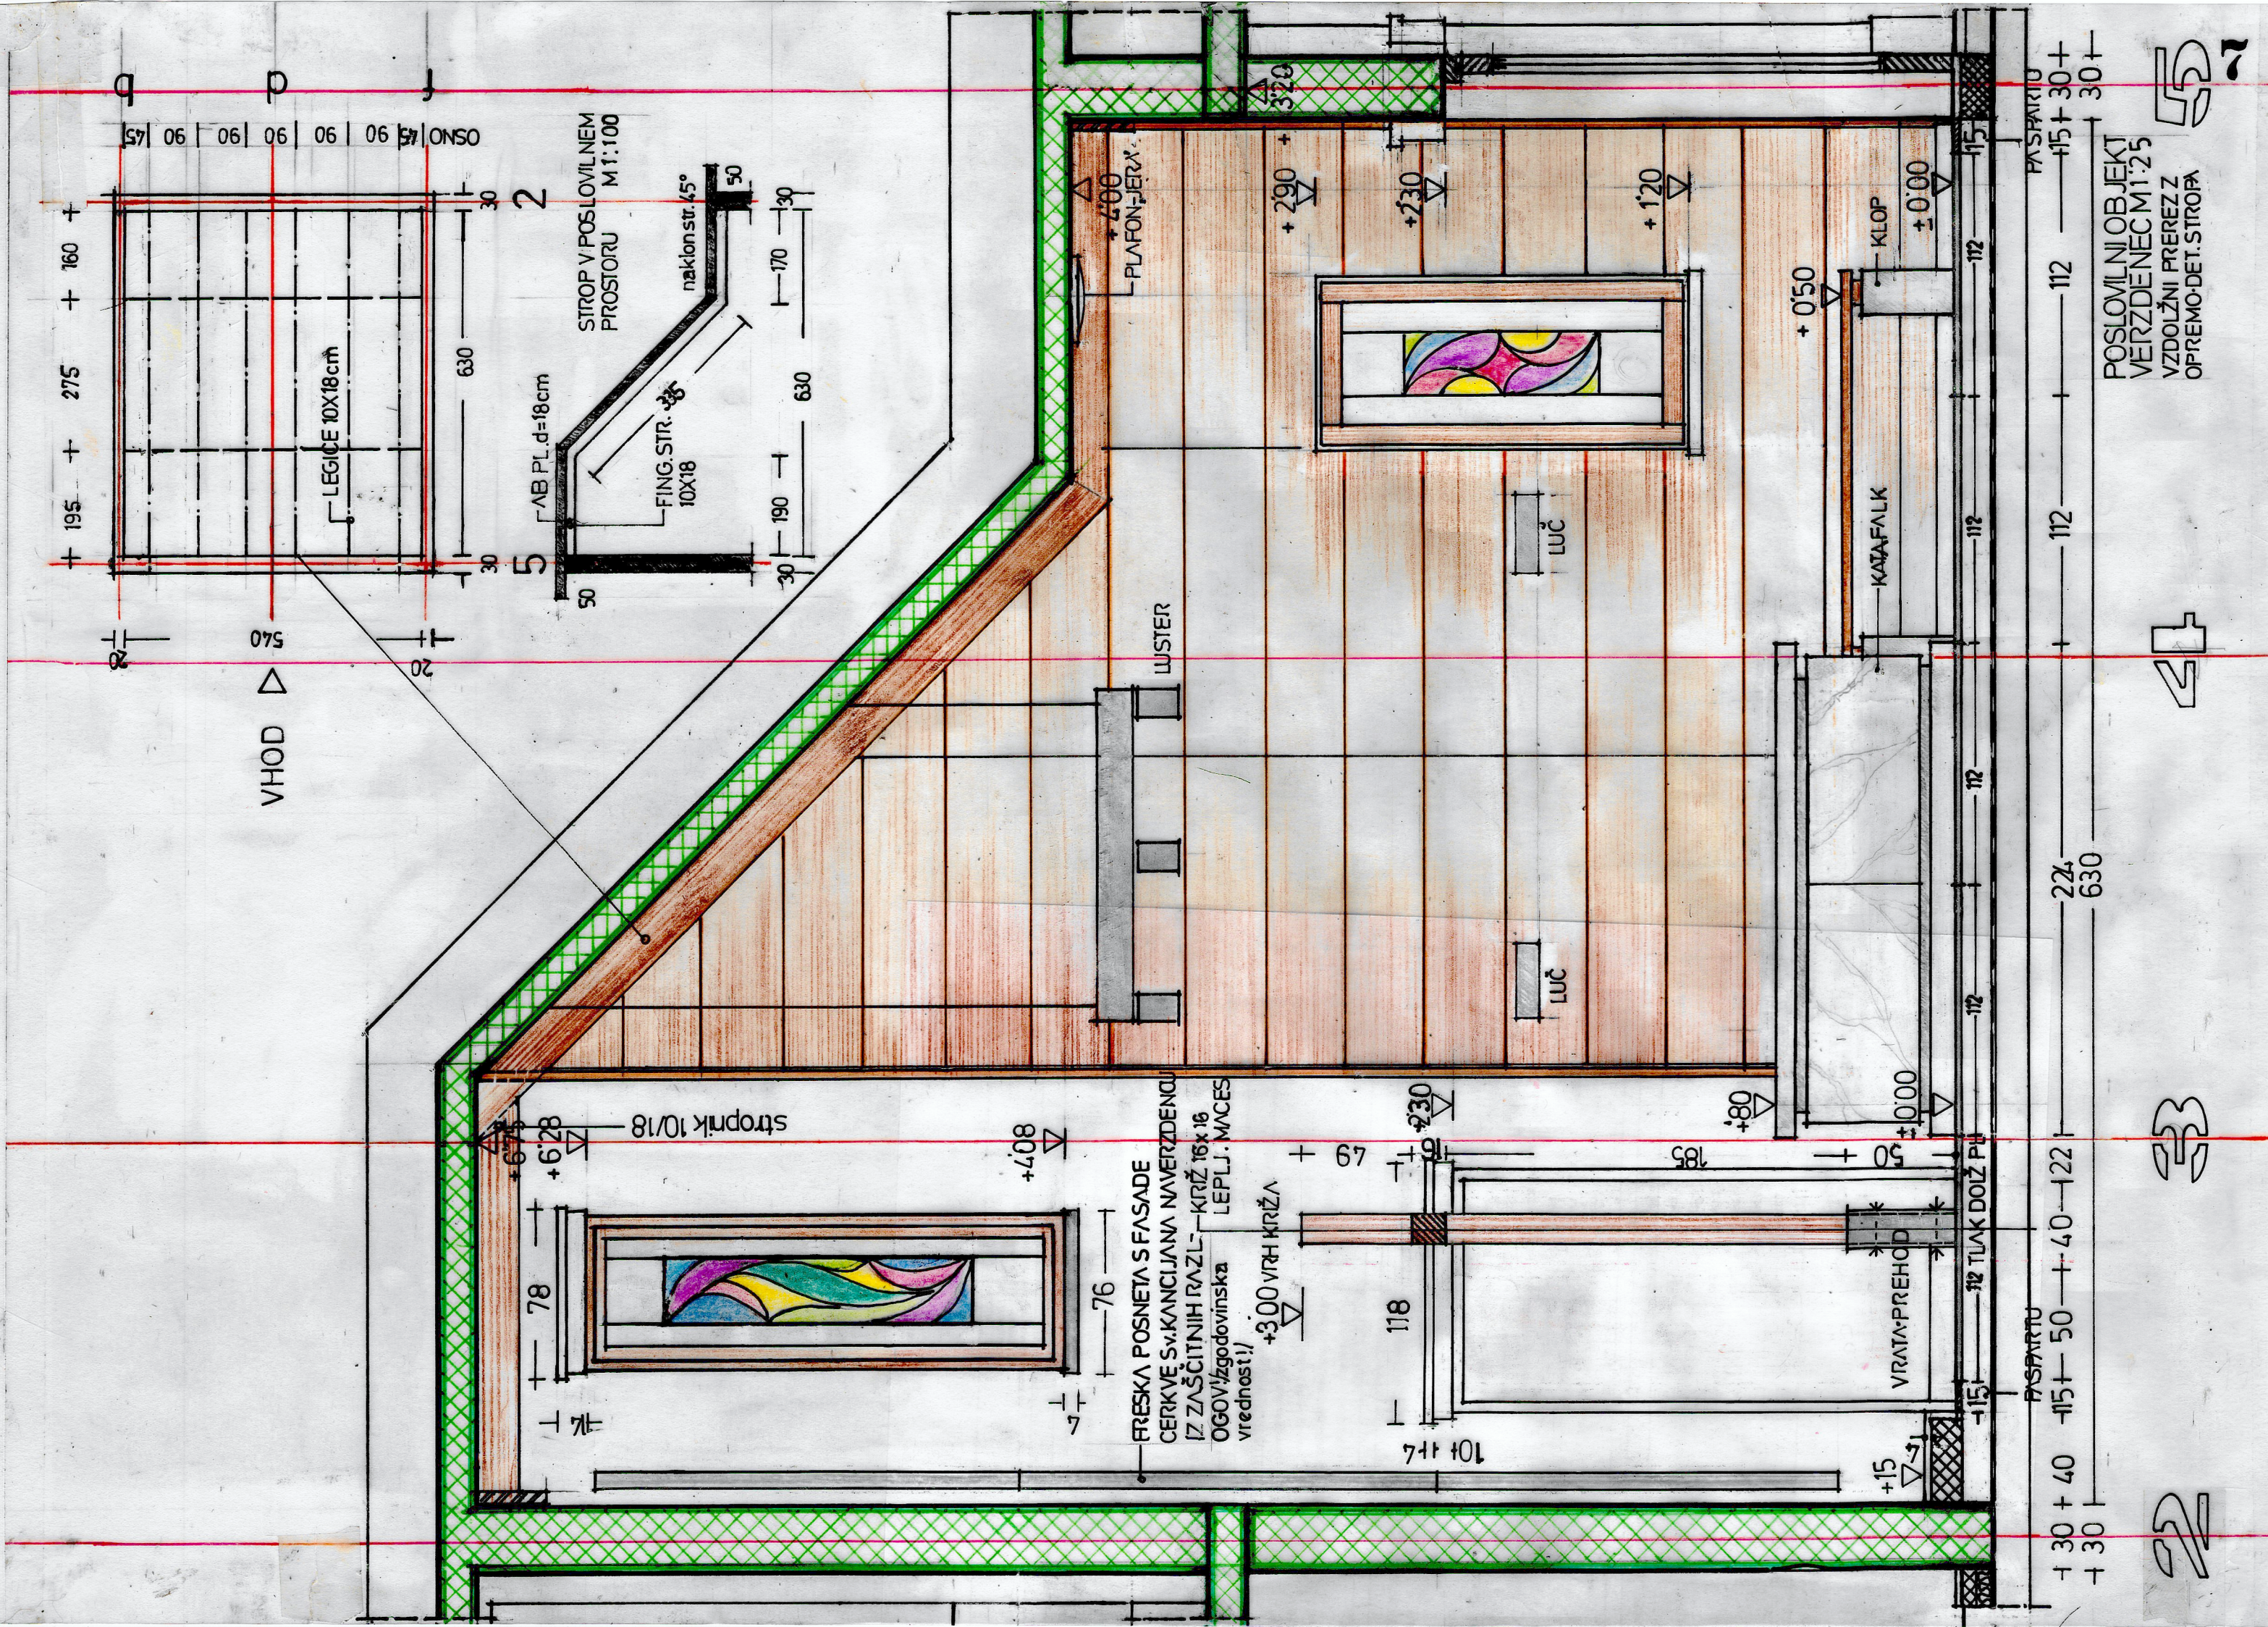

STENSKA OBLOGA POSLOVIL. PROSTORA

1: 25

POSLOVILNI OBJEKT, VRZDENEK			
DETAJI IN OPREMA			
KOMUNALA PROJEKT *		KOMUNALA PROJEKT d.o.o. Prušnikova ulica 95, LJUBLJANA tel: 041 675 128 mail: matjaz.briski@telemach.net	
NAROČNIK	OBČINA HORJUL Občinski trg 1 1354 HORJUL		
OBJEKT	GRADNJA POSLOVILNEGA OBJEKTA V VRZDENCU		
OPIS MERO	OPREMA POSLOVILNI PROSTOR - STENSKA OBLOGA 1: 25		
VODJA PROJ. PROJEKTANT	Matjaž Briški, u.d.i.a. Andrej Briški, u.d.i.a.		
št. projekta	datum	faza	list
1/2019	feb. 2019	PZI -OPR	7.

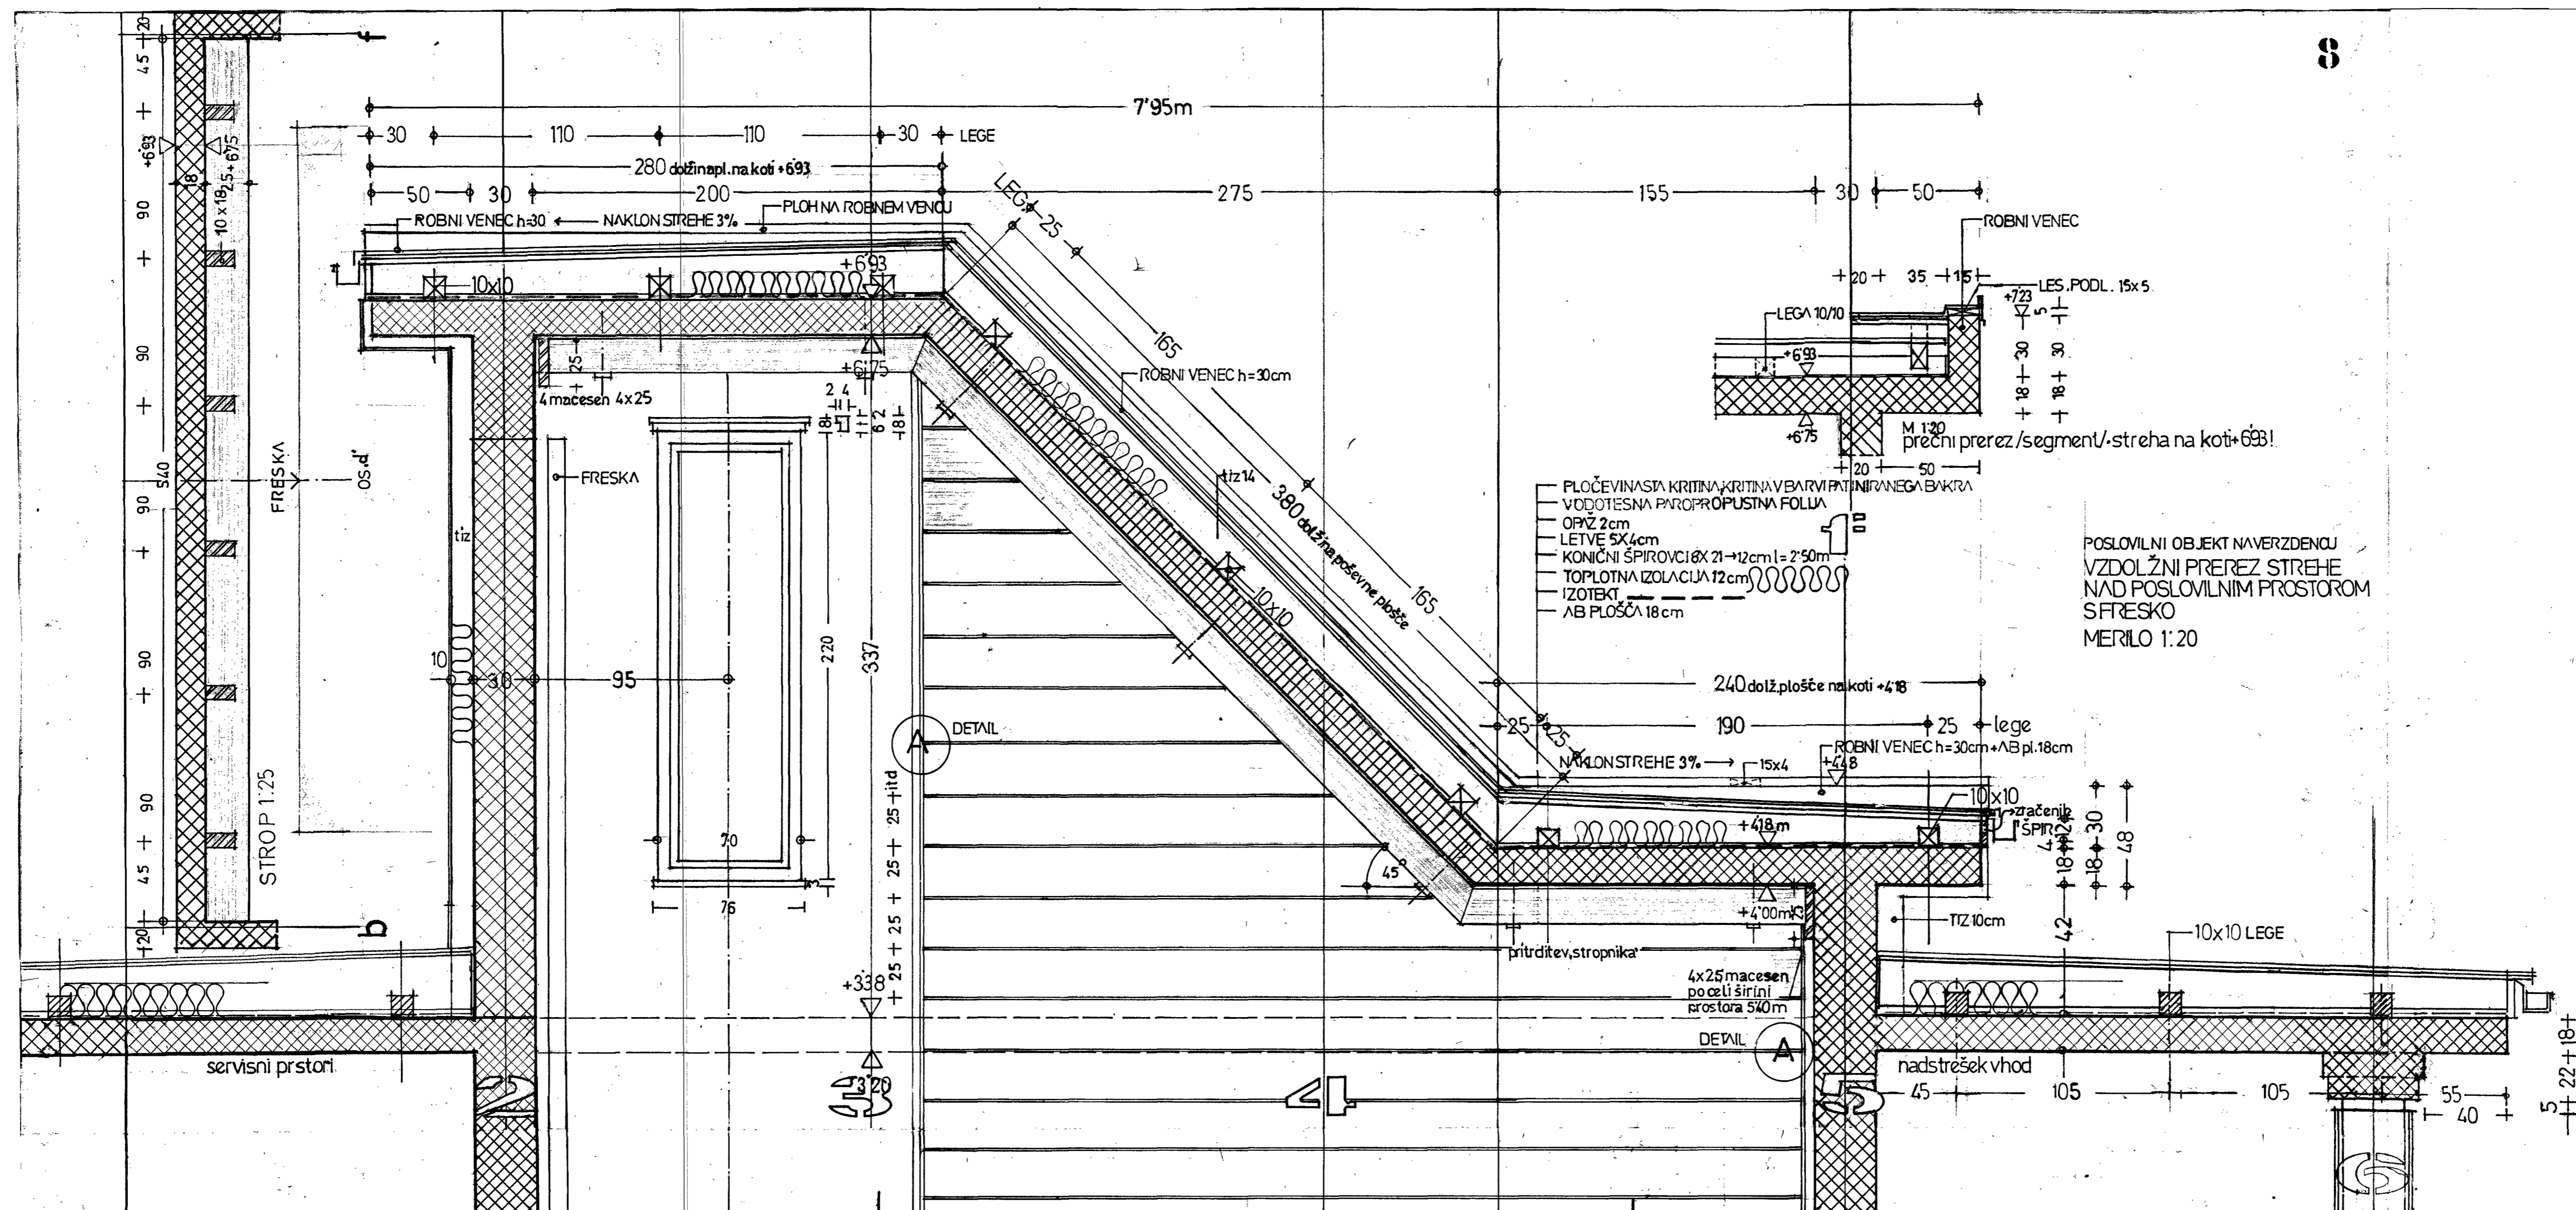


STROP NAD POSLOVILNIM PROSTOROM

1: 20

POSLOVILNI OBJEKT, VRZDENEK

DETAJI IN OPREMA


KOMUNALA PROJEKT *		KOMUNALA PROJEKT d.o.o. Prušnikova ulica 95, LJUBLJANA tel: 041 675 128 mail: matjaz.briski@telemach.net	
ARHITEKTURA		ARHITEKTURA	
NAROČNIK	OBČINA HORJUL Občinski trg 1 1354 HORJUL		
OBJEKT	GRADNJA POSLOVILNEGA OBJEKTA V VRZDENCU		
OPIS MERILO	OPREMA POSLOVILNI PROSTOR - STROP 1: 20		
VODJA PROJ. PROJEKTANT	Matjaž Briški, u.d.i.a. Andrej Briški, u.d.i.a.		
Št. projekta	datum	faza	list
1/2019	feb. 2019	PZI -OPR	8.

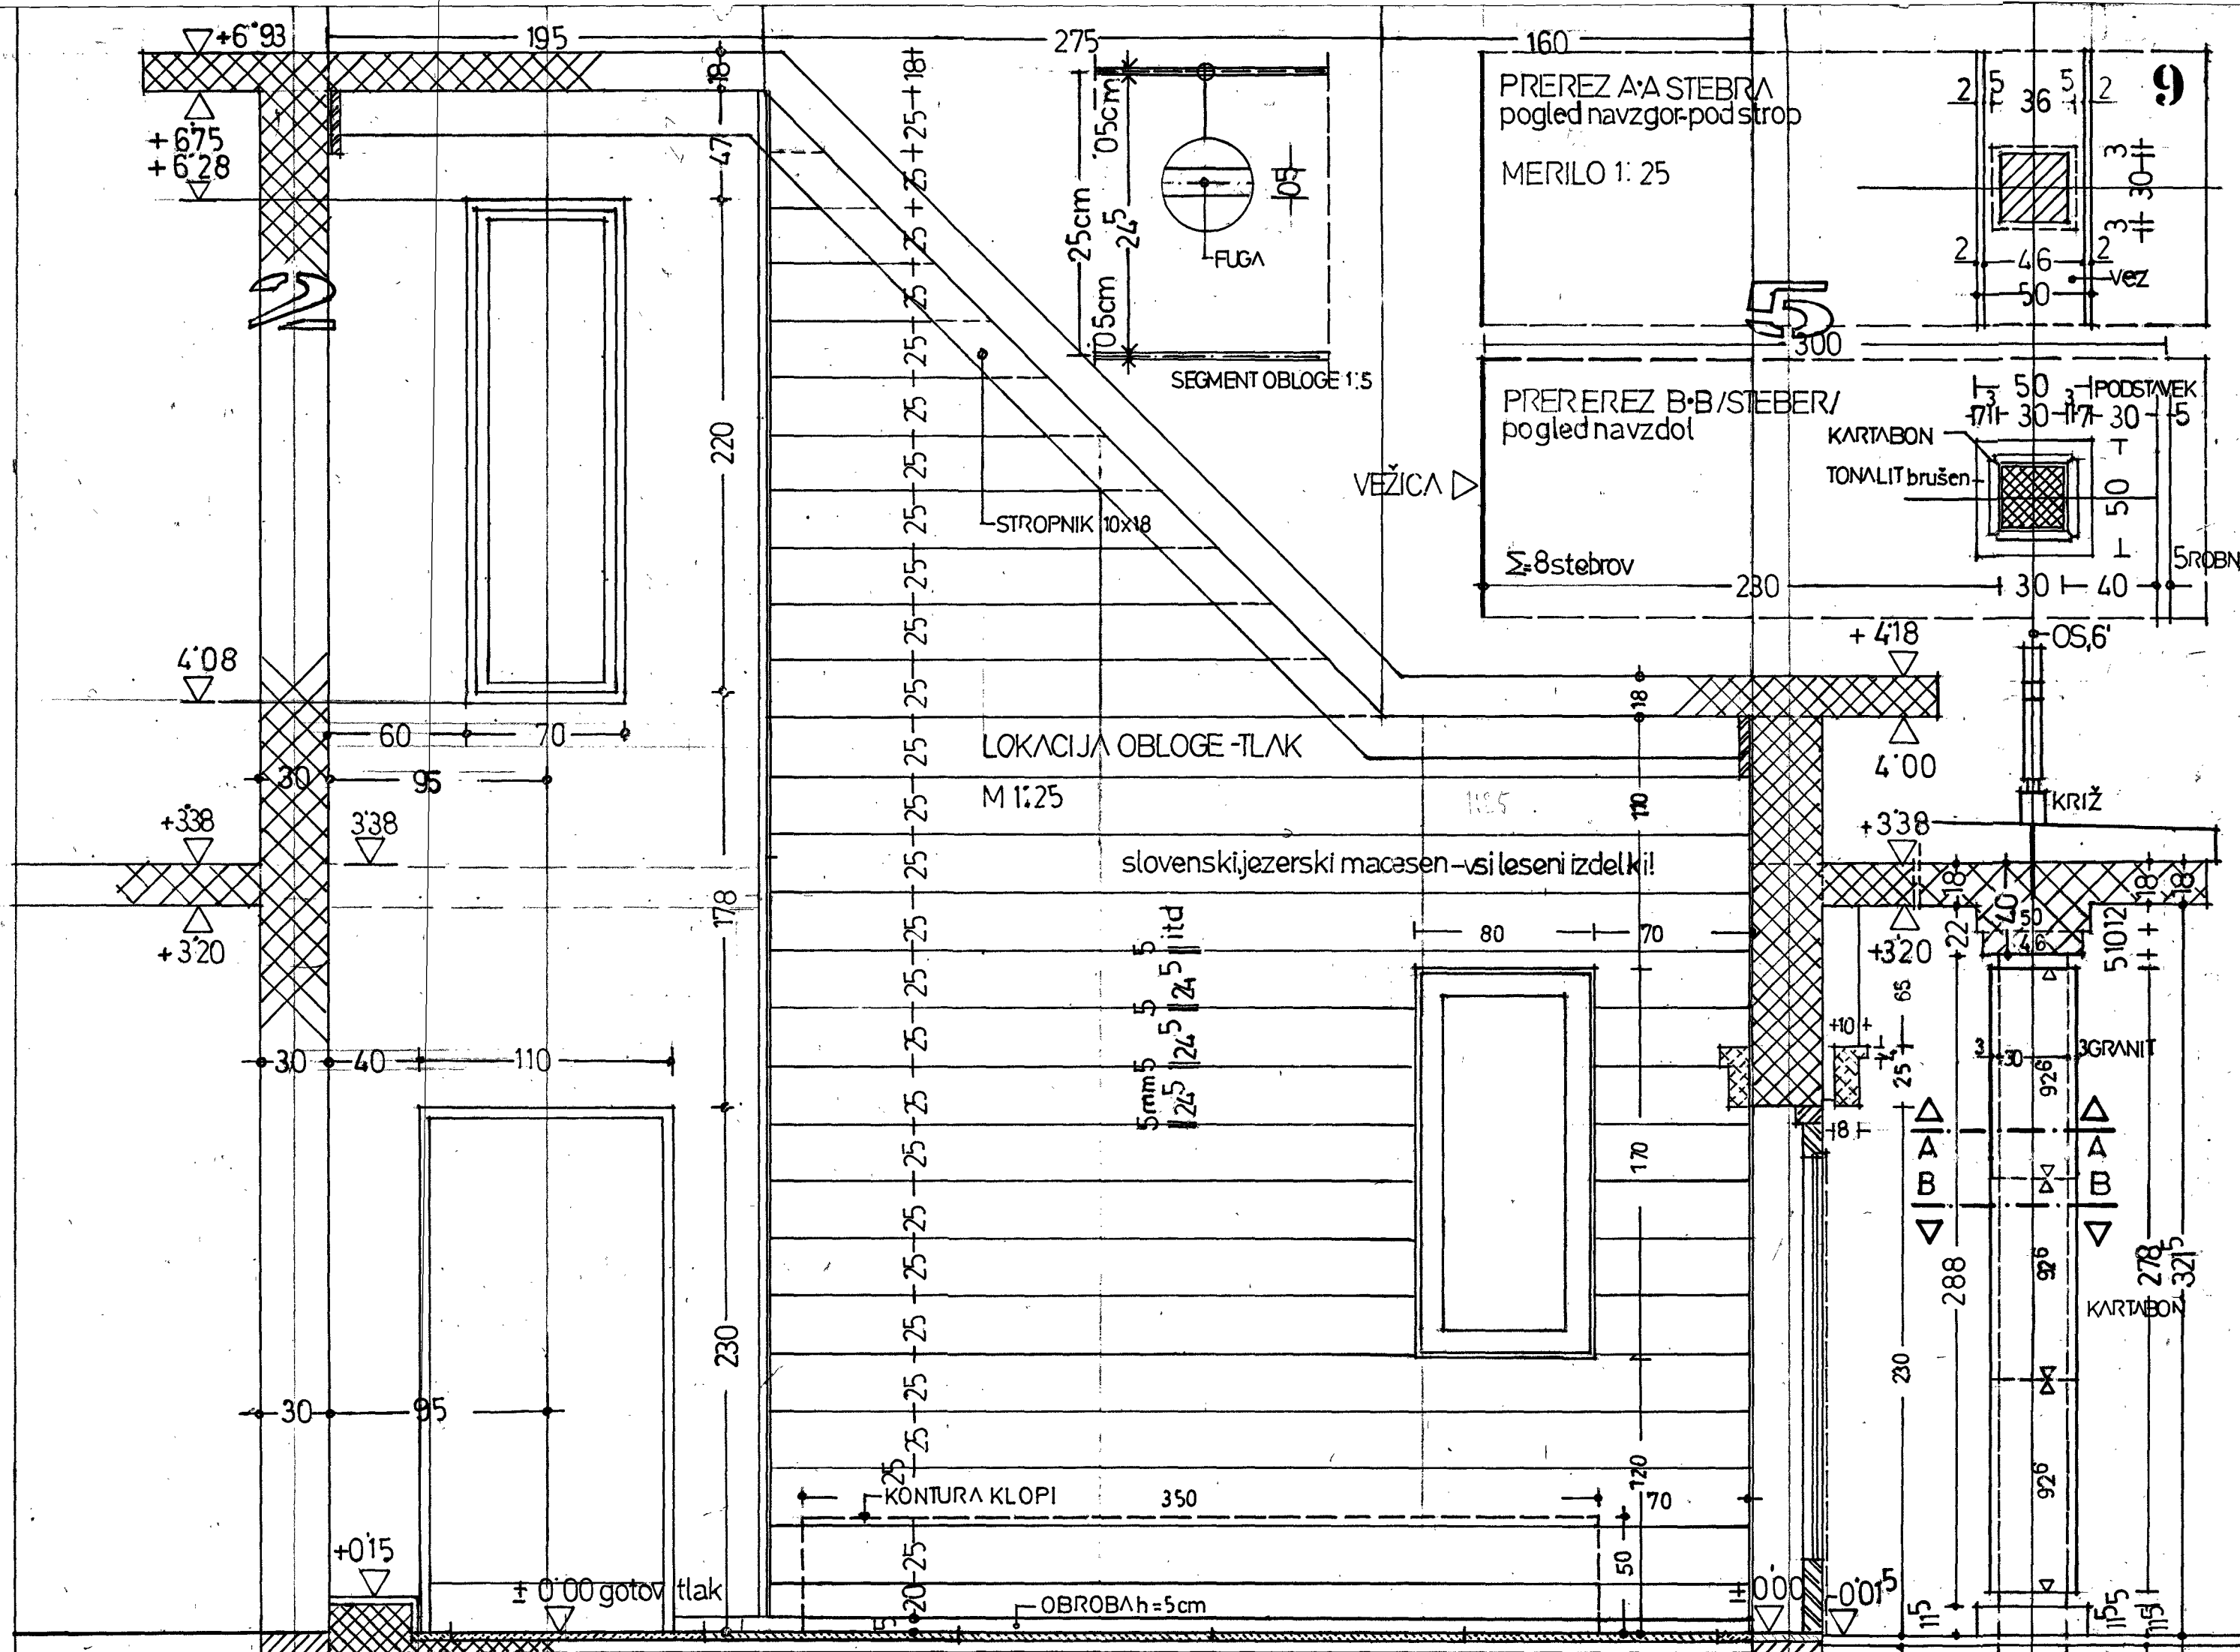

**STENSKA OBLOGA ,
STEBER NADSTREŠNICE**

1: 25

POSLOVILNI OBJEKT, VRZDENEC			
DETAJI IN OPREMA			
KOMUNALA PROJEKT *		KOMUNALA PROJEKT d.o.o. Prušnikova ulica 95, LUBLJANA tel: 041 675 128 mail: matjaz.briski@telemach.net	
ARHITEKTURA			
NAROČNIK	OBČINA HORJUL Občinski trg 1 1354 HORJUL		
OBJEKT	GRADNJA POSLOVILNEGA OBJEKTA V VRZENCU		
OPIS MERILO	STENSKA OBLOGA POGLED, STEBER NADSTREŠNICE 1: 20		
VODJA PROJ. PROJEKTANT	Matjaž Briški, u.d.i.a. Andrej Briški, u.d.i.a.		
št. projekta	datum	faza	list
1/2019	feb. 2019	PZI -OPR	9.

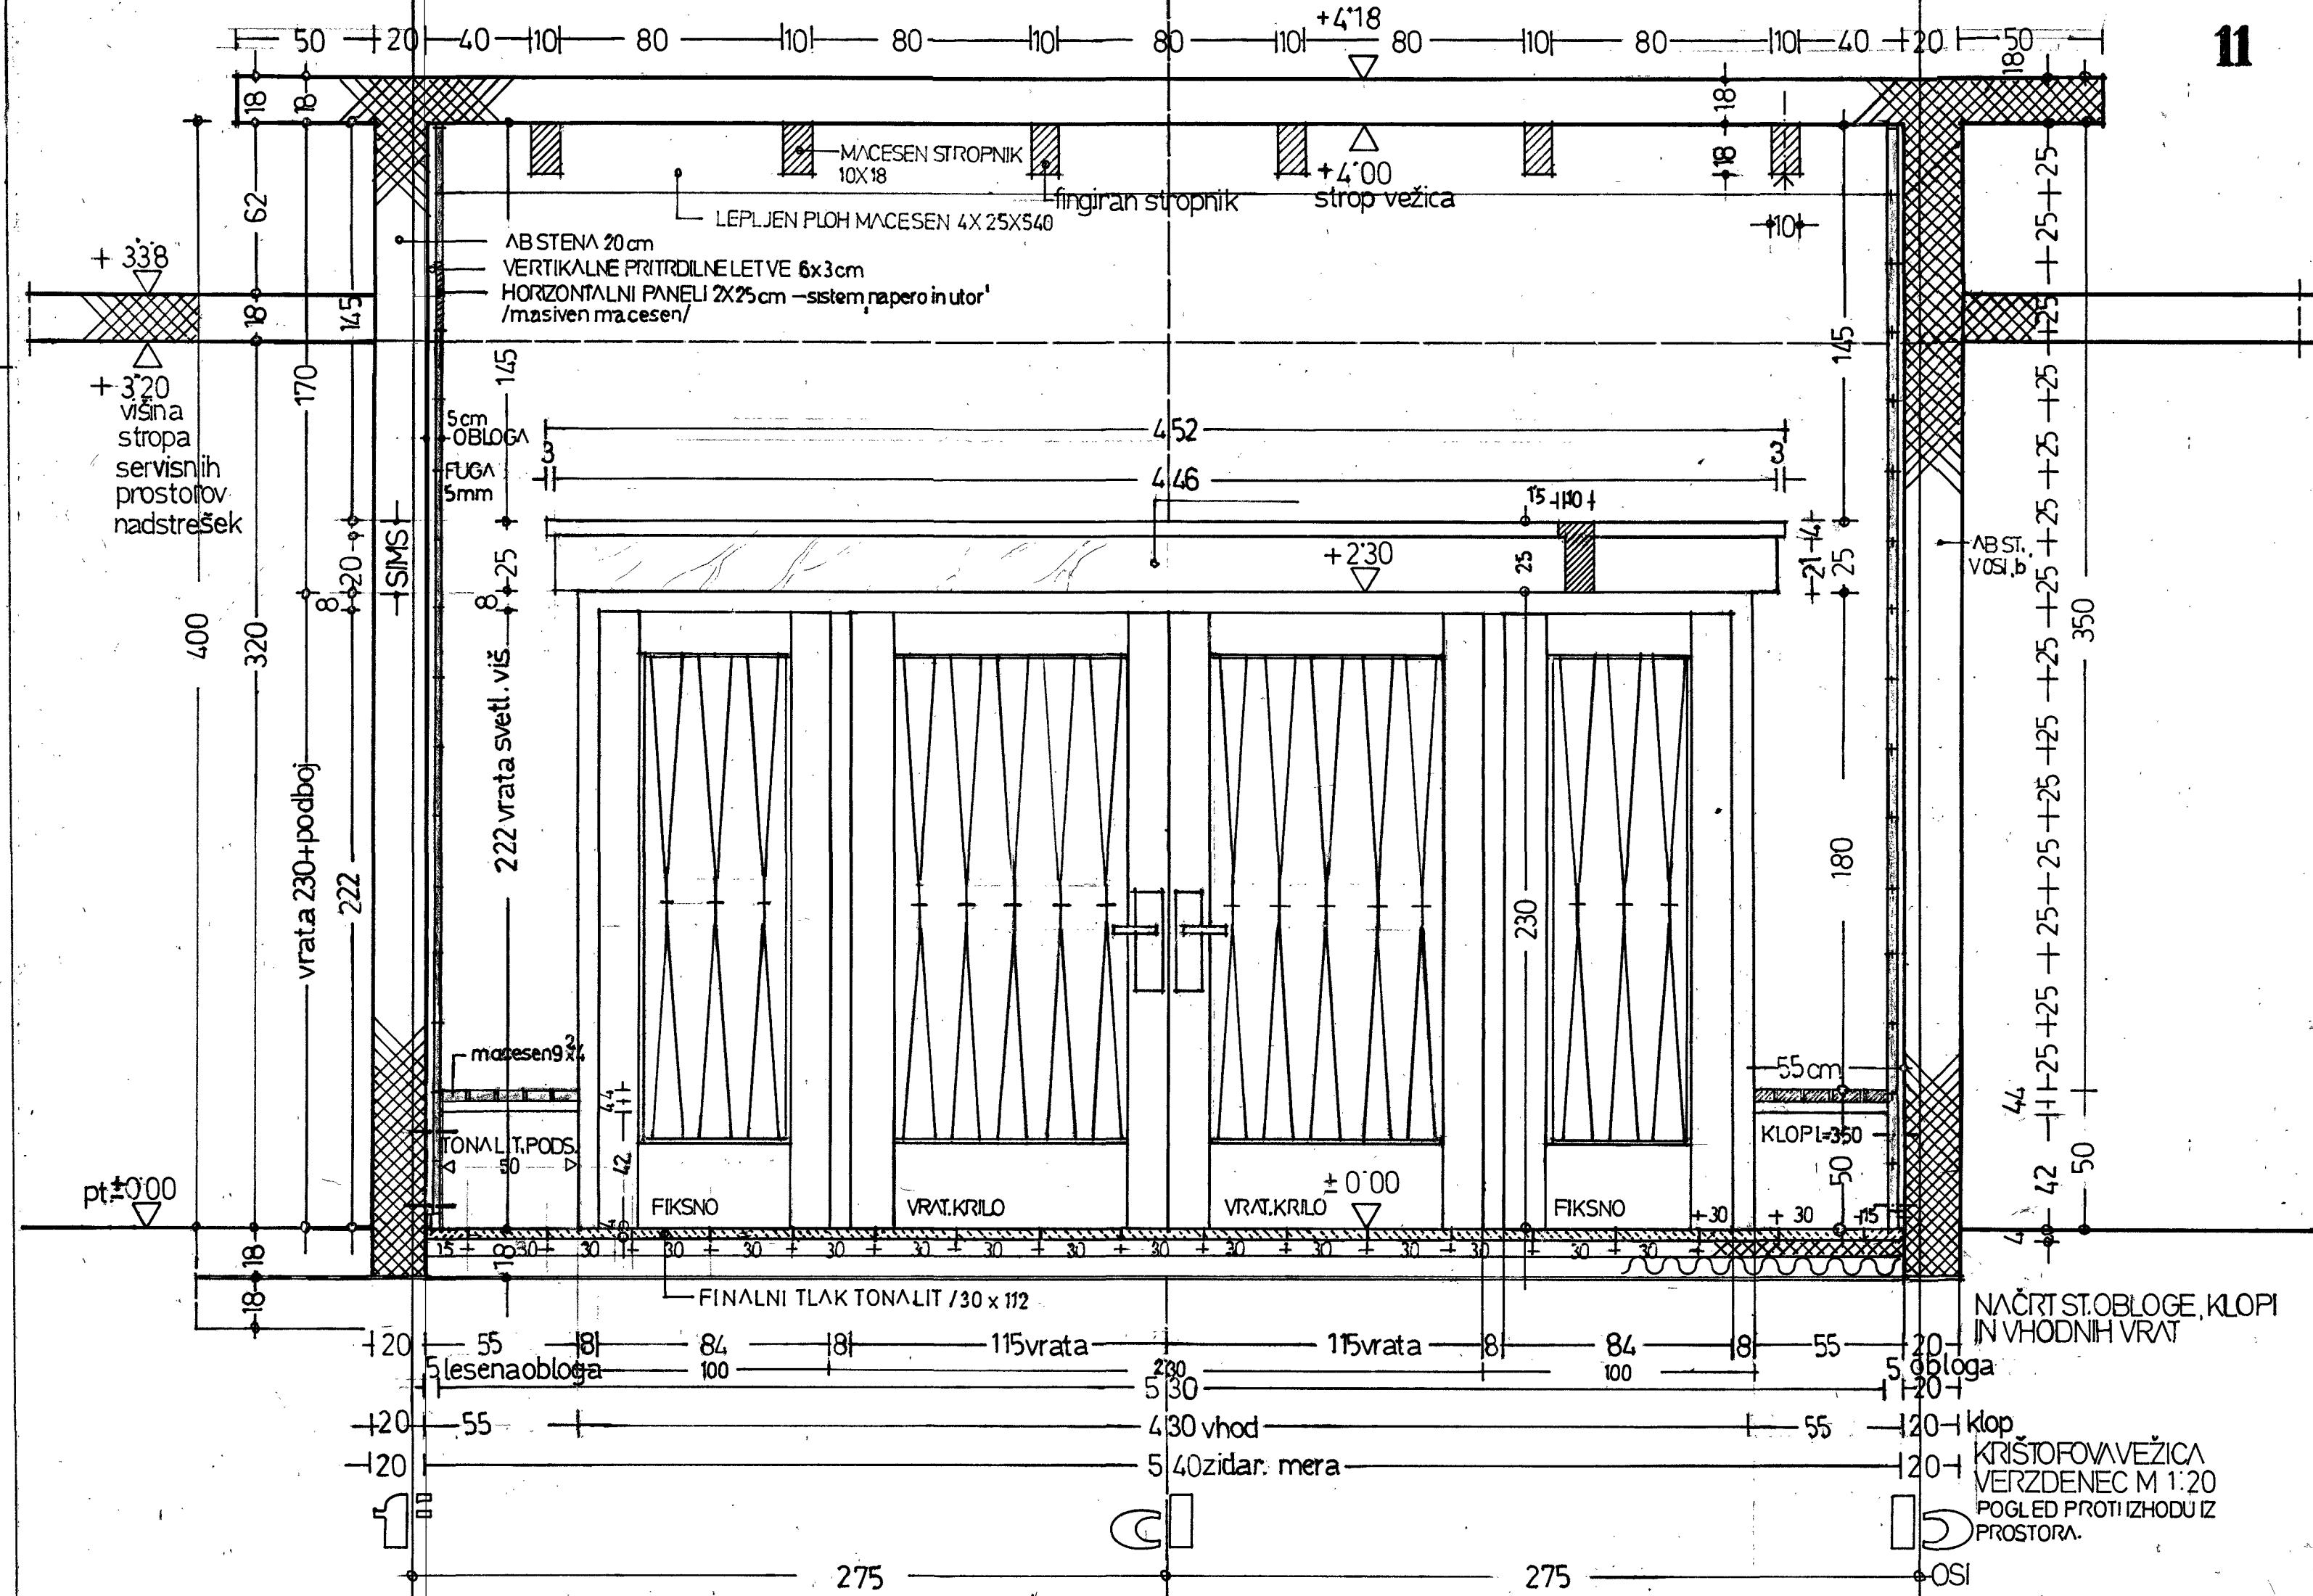



VHOD - NOTRANJI POGLED, PREREZ OBLOGE

1:20

POSLOVILNI OBJEKT, VRZDENEK


DETAJI IN OPREMA			
KOMUNALA PROJEKT *		KOMUNALA PROJEKT d.o.o. Prušnikova ulica 95, LJUBLJANA tel: 041 675 128 mail: matjaz.briski@telemach.net	
ARHITEKTURA		NAROČNIK OBČINA HORJUL Občinski trg 1 1354 HORJUL	
OBJEKT	GRADNJA POSLOVILNEGA OBJEKTA V VRZDENCU		
OPIS MERILO	VHOD NOTRANJI POGLED, PREREZ STENSKÉ OBLOGE 1:20		
VODJA PROJ. PROJEKTANT	Matjaž Briški, u.d.i.a. Andrej Briški, u.d.i.a.		
št. projekta	datum	faza	list
1/2019	feb. 2019	PZI -OPR	11.

POGLED NAVHOD IZ ZUNANJE STRANI
 POSLOVILNI OBJEKT NAVRZDENCU-VEŽICA SV.KRIŠTO
 MERILO 1:20

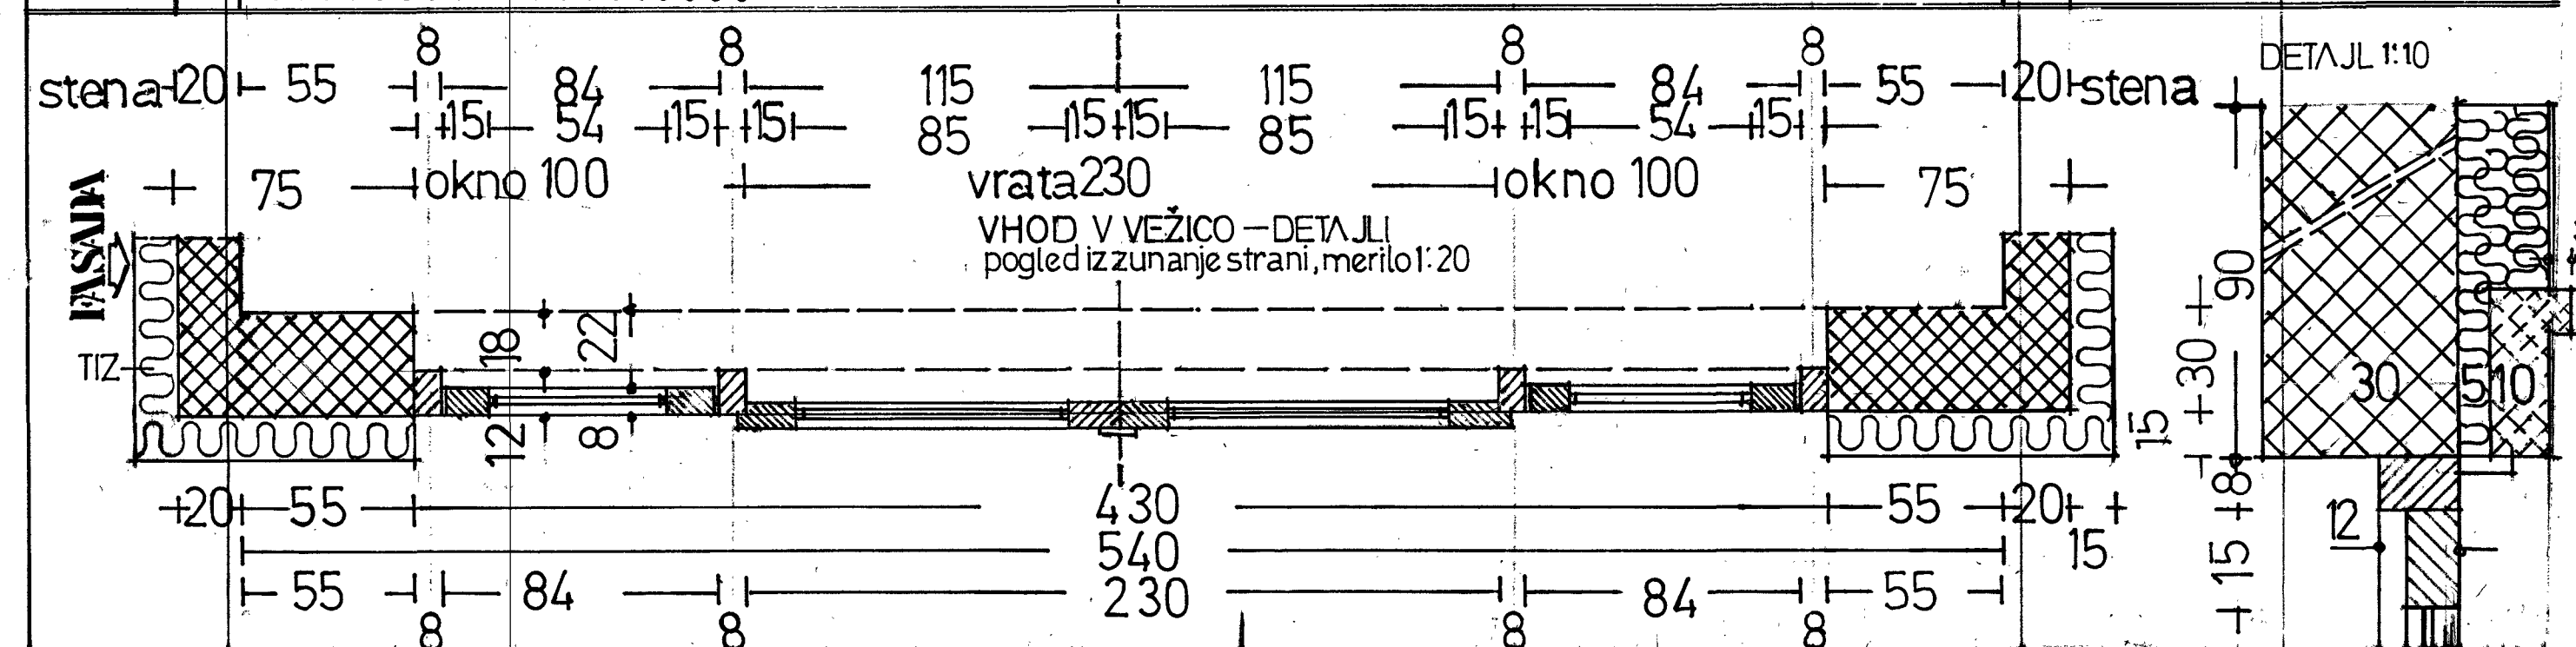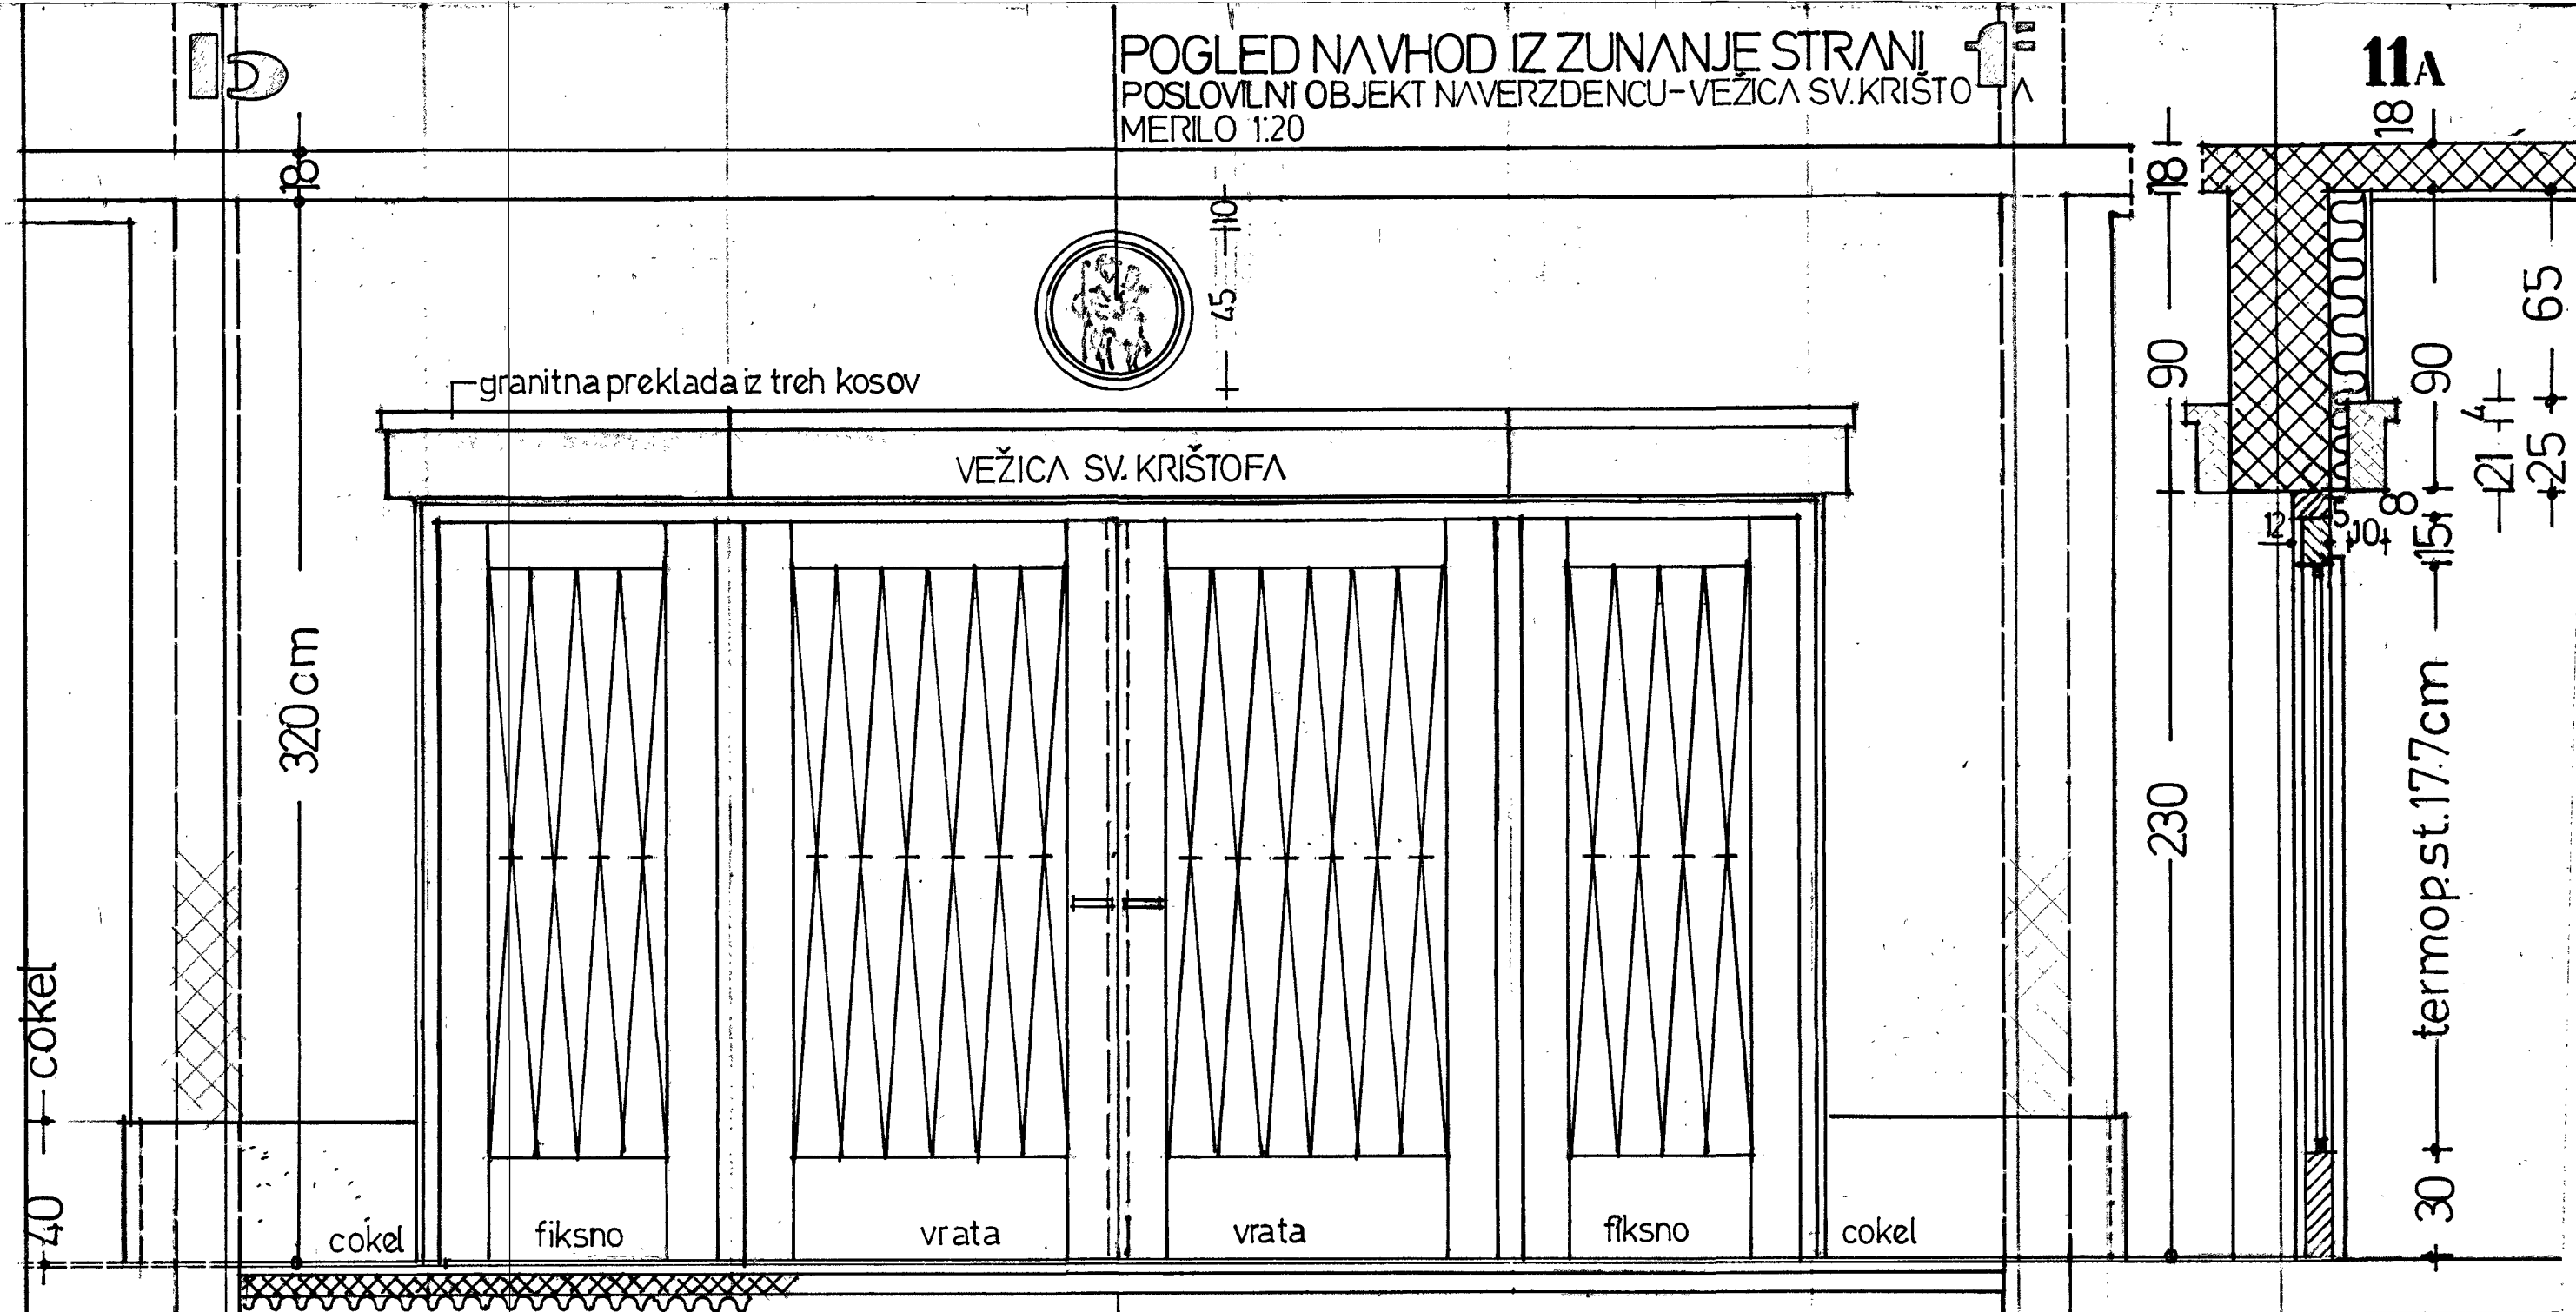

DETALJ 1:10

VHOD V VEŽICO - DETALJ
 pogled iz zunanje strani, merilo 1:20

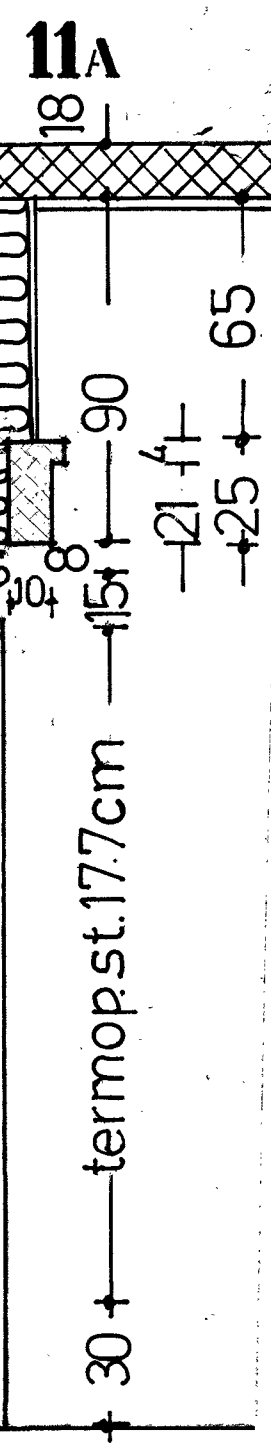


**VHODNI PORTAL -
 ZUNANJI POGLED**

1:20

POSLOVILNI OBJEKT, VRZDENEČ

DETAJLI IN OPREMA			
KOMUNALA PROJEKT *		KOMUNALA PROJEKT d.o.o. Prušnikova ulica 95, LJUBLJANA tel: 041 675 128 mail: matjaz.briski@telemach.net	
ARHITEKTURA			
NAROČNIK	OBČINA HORJUL Občinski trg 1 1354 HORJUL		
OBJEKT	GRADNJA POSLOVILNEGA OBJEKTA V VRZDENCU		
OPIS MERILO	VHODNI PORTAL - ZUNANJI POGLED 1:20		
VODJA PROJ. PROJEKTANT	Matjaž Briški, u.d.i.a. Andrej Briški, u.d.i.a.		
št. projekta	datum	faza	list
1/2019	feb. 2019	PZI -OPR	11.A

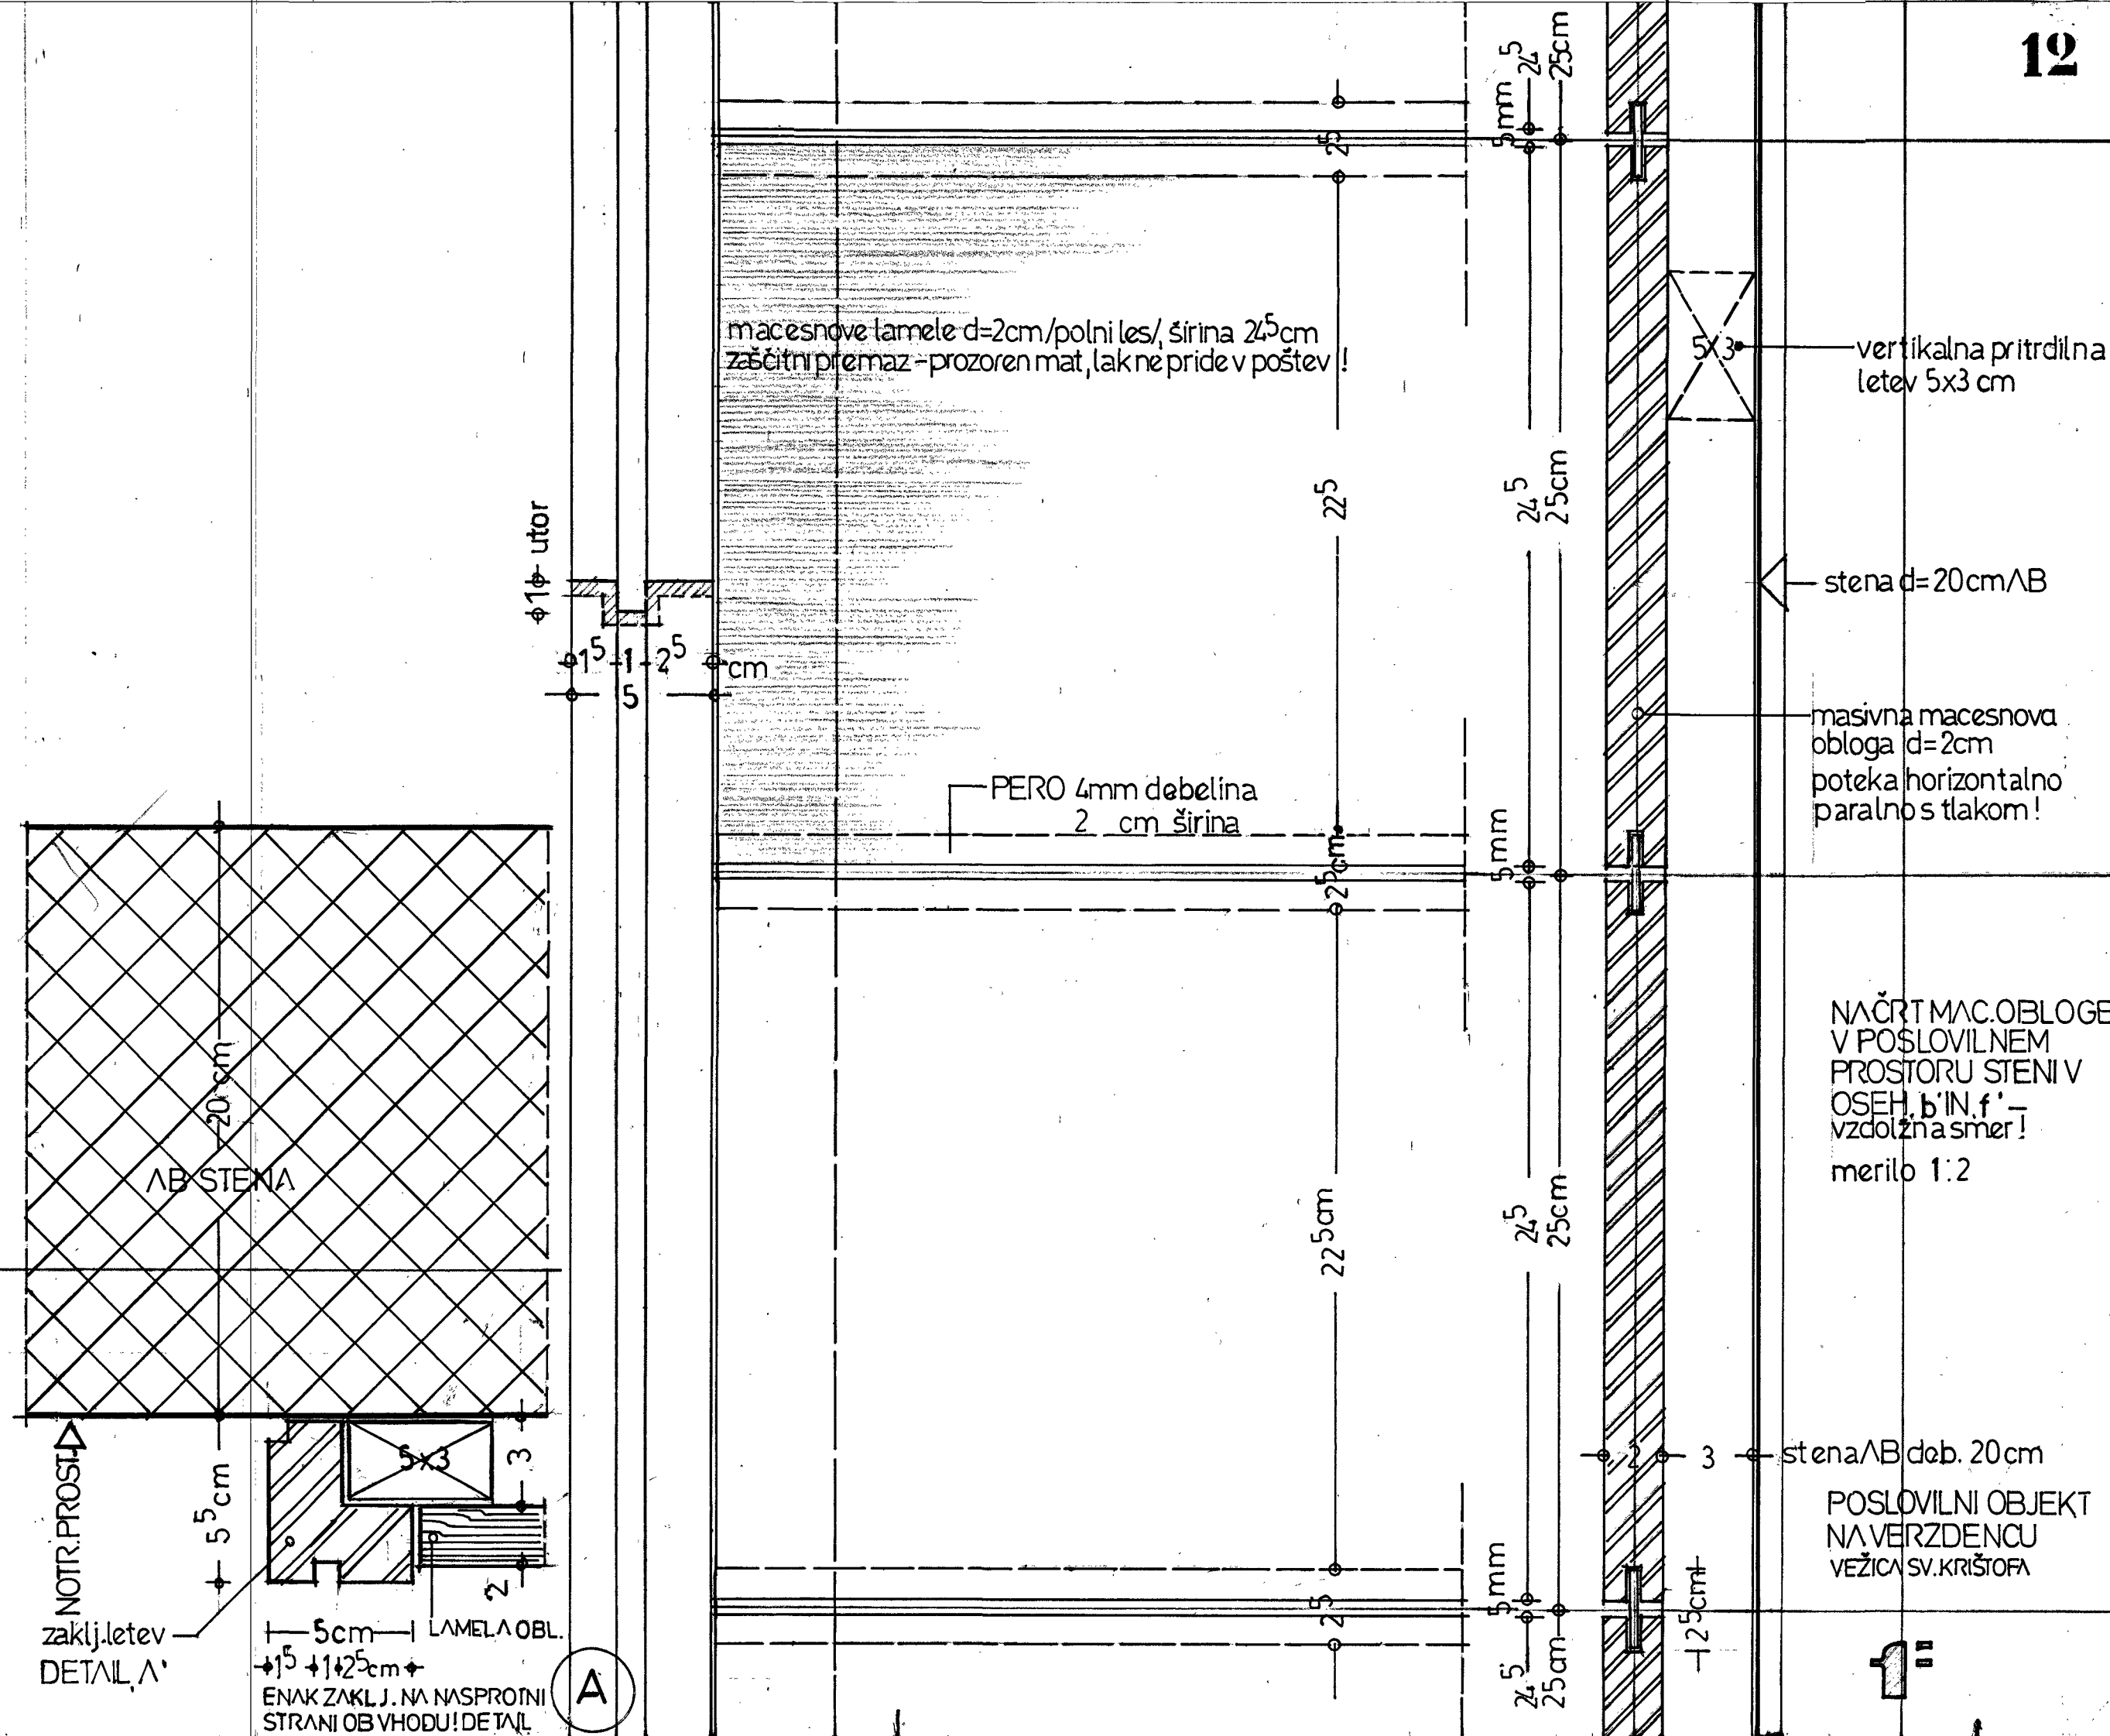


DETAJL STENSKE OBLOGE

1:2

POSLOVILNI OBJEKT, VRZDENEK

DETAJLI IN OPREMA			
KOMUNALA PROJEKT *		KOMUNALA PROJEKT d.o.o. Prušnikova ulica 95, LJUBLJANA tel: 041 675 128 mail: matjaz.briski@telemach.net	
ARHITEKTURA			
NAROČNIK	OBČINA HORJUL Občinski trg 1 1354 HORJUL		
OBJEKT	GRADNJA POSLOVILNEGA OBJEKTA V VRZDENCU		
OPIS MERILO	OPREMA POSLOVILNI PROSTOR DETAJL STENSKE OBLOGE 1:2		
VODJA PROJ. PROJEKTANT	Matjaž Briški, u.d.i.a. Andrej Briški, u.d.i.a.		
št. projekta	datum	faza	list
1/2019	feb. 2019	PZI -OPR	12.

VR. KRILLO ZGORAJ

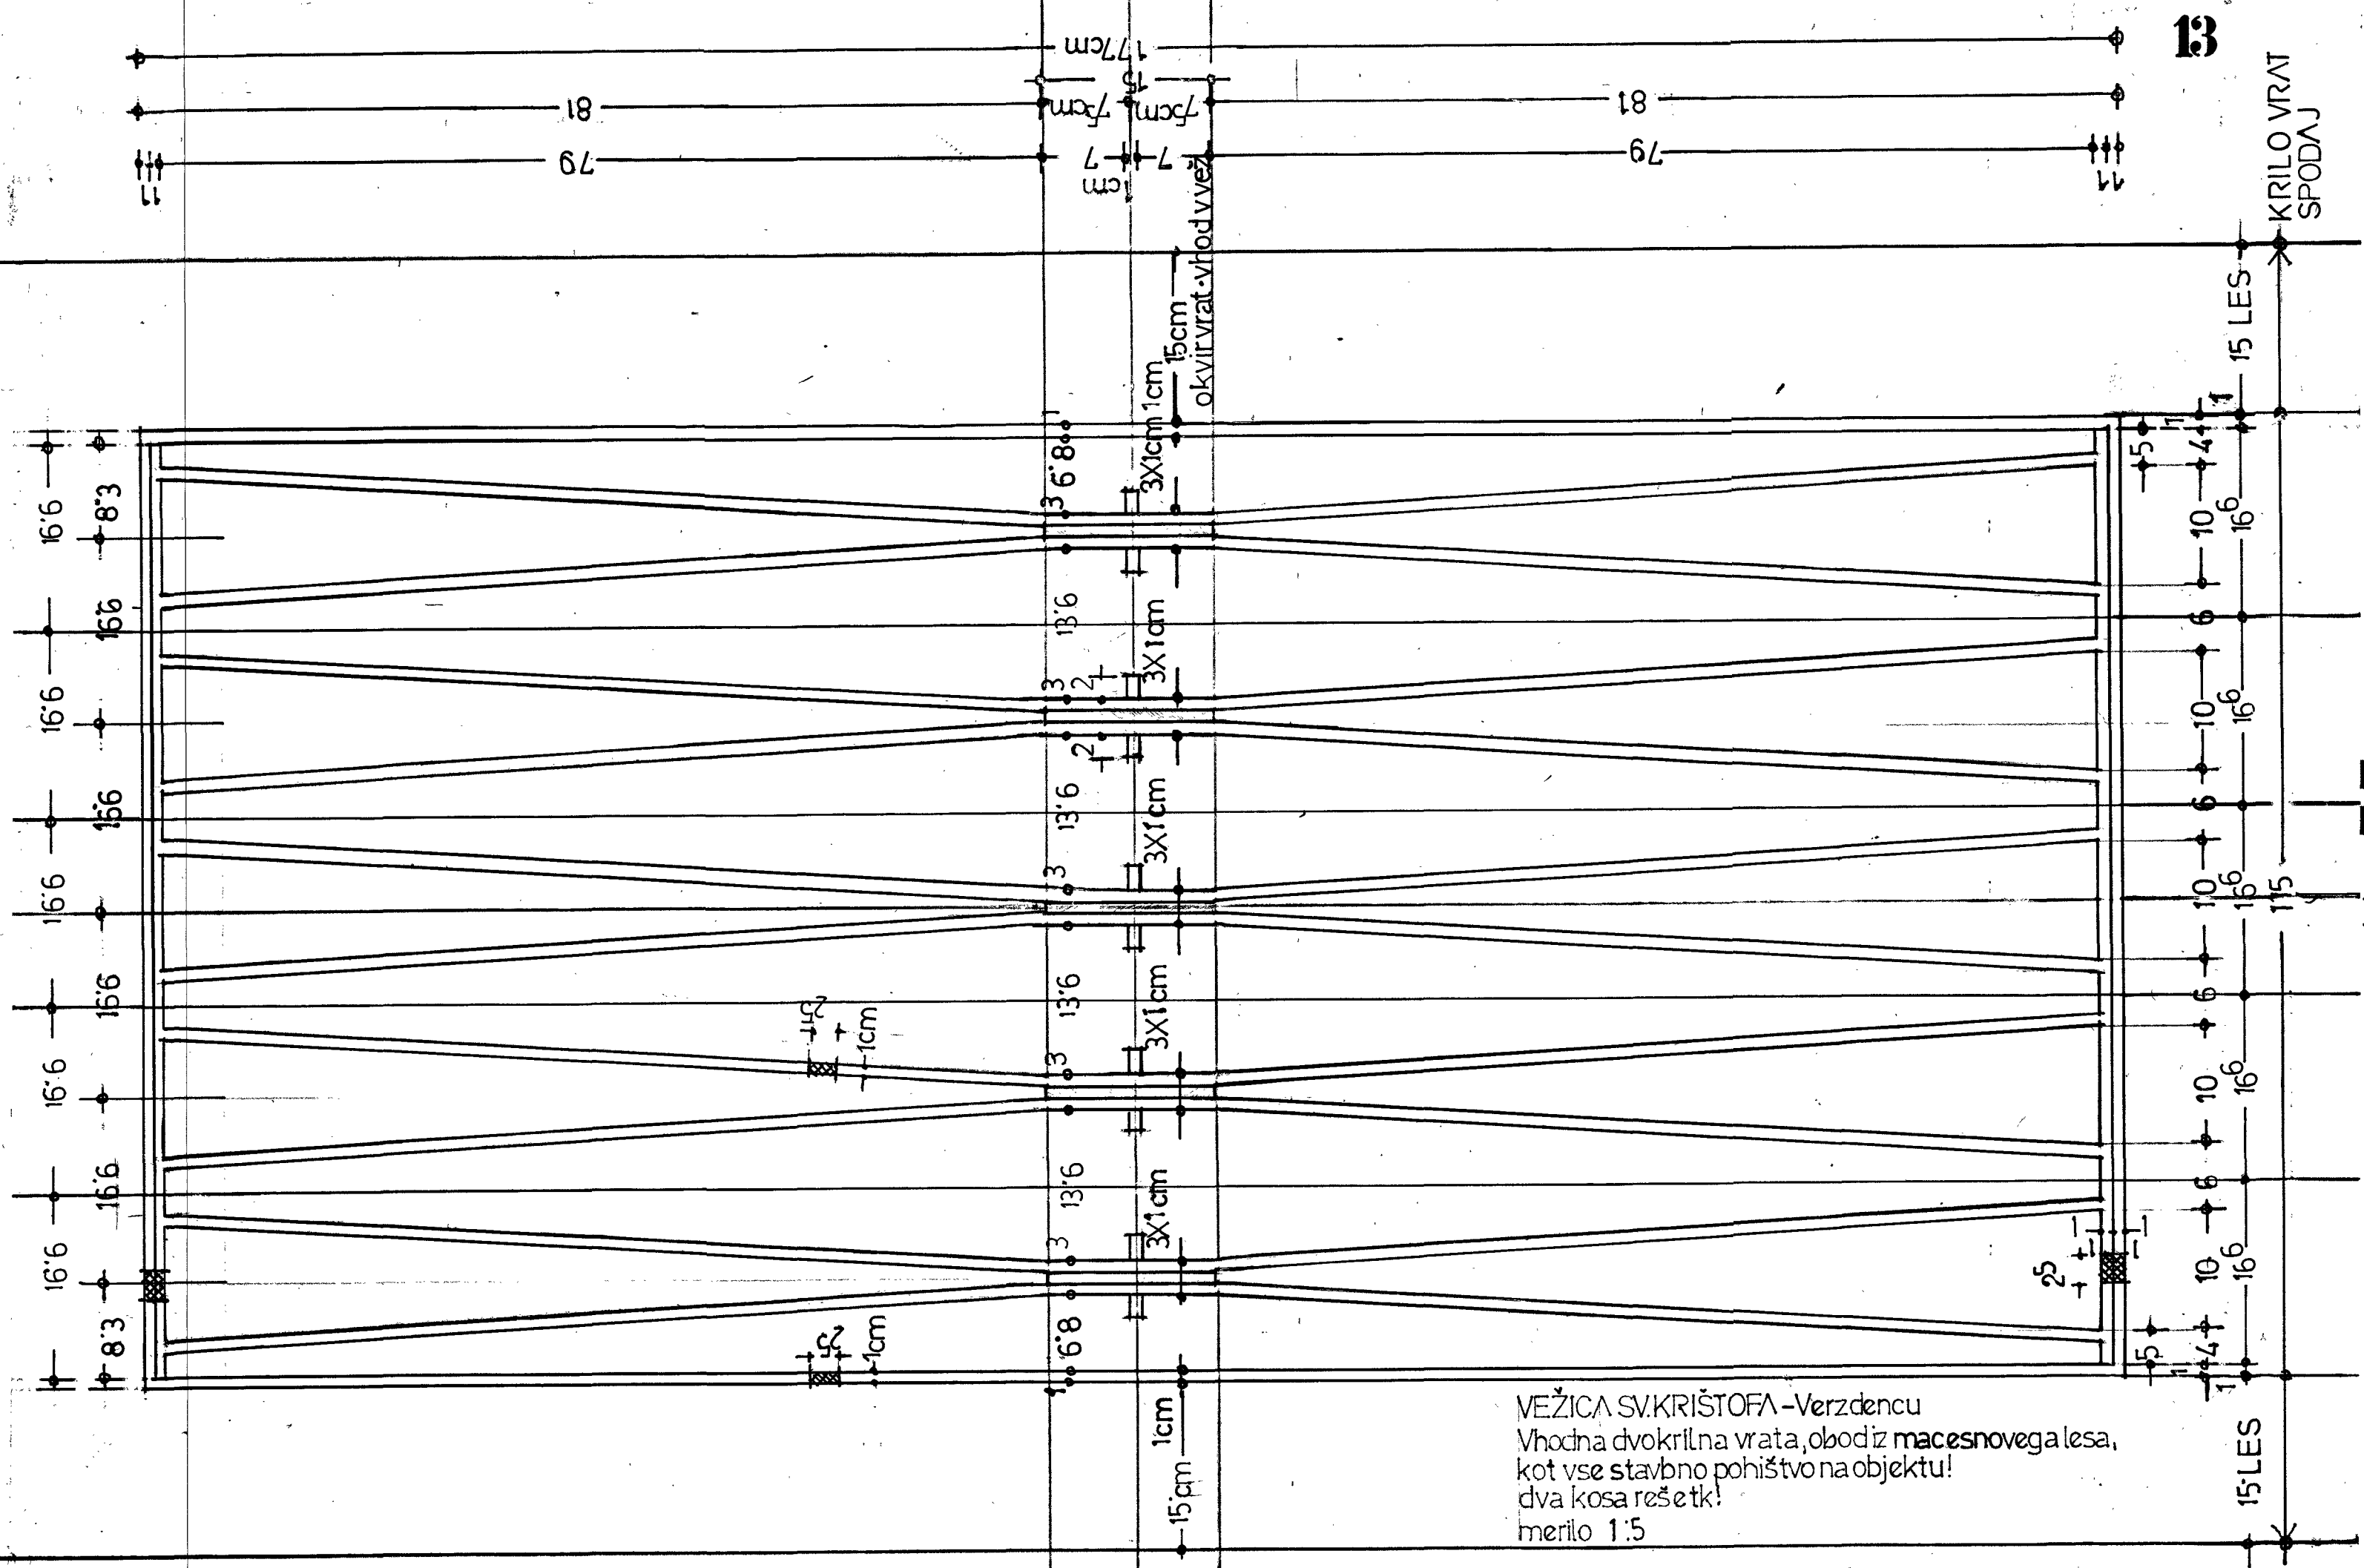


KOVINSKE REŠETKE - DVOKRILNA VRATA

1:5

VEŽICA SV. KRIŠTOFA - Verzdencu
 Vhodna dvokrilna vrata, obod iz macesnovega lesa,
 kot vse stavbno pohištvo na objektu!
 dva kosa rešetk!
 merilo 1:5

POSLOVILNI OBJEKT, VRZDENEK			
DETAJI IN OPREMA			
KOMUNALA PROJEKT *		KOMUNALA PROJEKT d.o.o. Prušnikova ulica 95, LJUBLJANA tel: 041 675 128 mail: matjaz.briski@telemach.net	
ARHITEKTURA			
NAROČNIK	OBČINA HORJUL Občinski trg 1 1354 HORJUL		
OBJEKT	GRADNJA POSLOVILNEGA OBJEKTA V VRZDENCU		
OPIS MERO	OPREMA POSLOVILNI PROSTOR KOVINSKE REŠETKE - DVOKRILNA VRATA 1: 5		
VODJA PROJ. PROJEKTANT	Matjaž Briški, u.d.i.a. Andrej Briški, u.d.i.a.		
št. projekta	datum	faza	list
1/2019	feb. 2019	PZI -OPR	13.



POSLOVILNI OBJEKT
 VEZICA SV. KRISTOFA
 Vrzdenec - Horjul
 rešetka na fiksnem delu
 vhodnih vrat 2kosa
 merilo 1:5
 izmera na izdelanem
 lesenem obodu

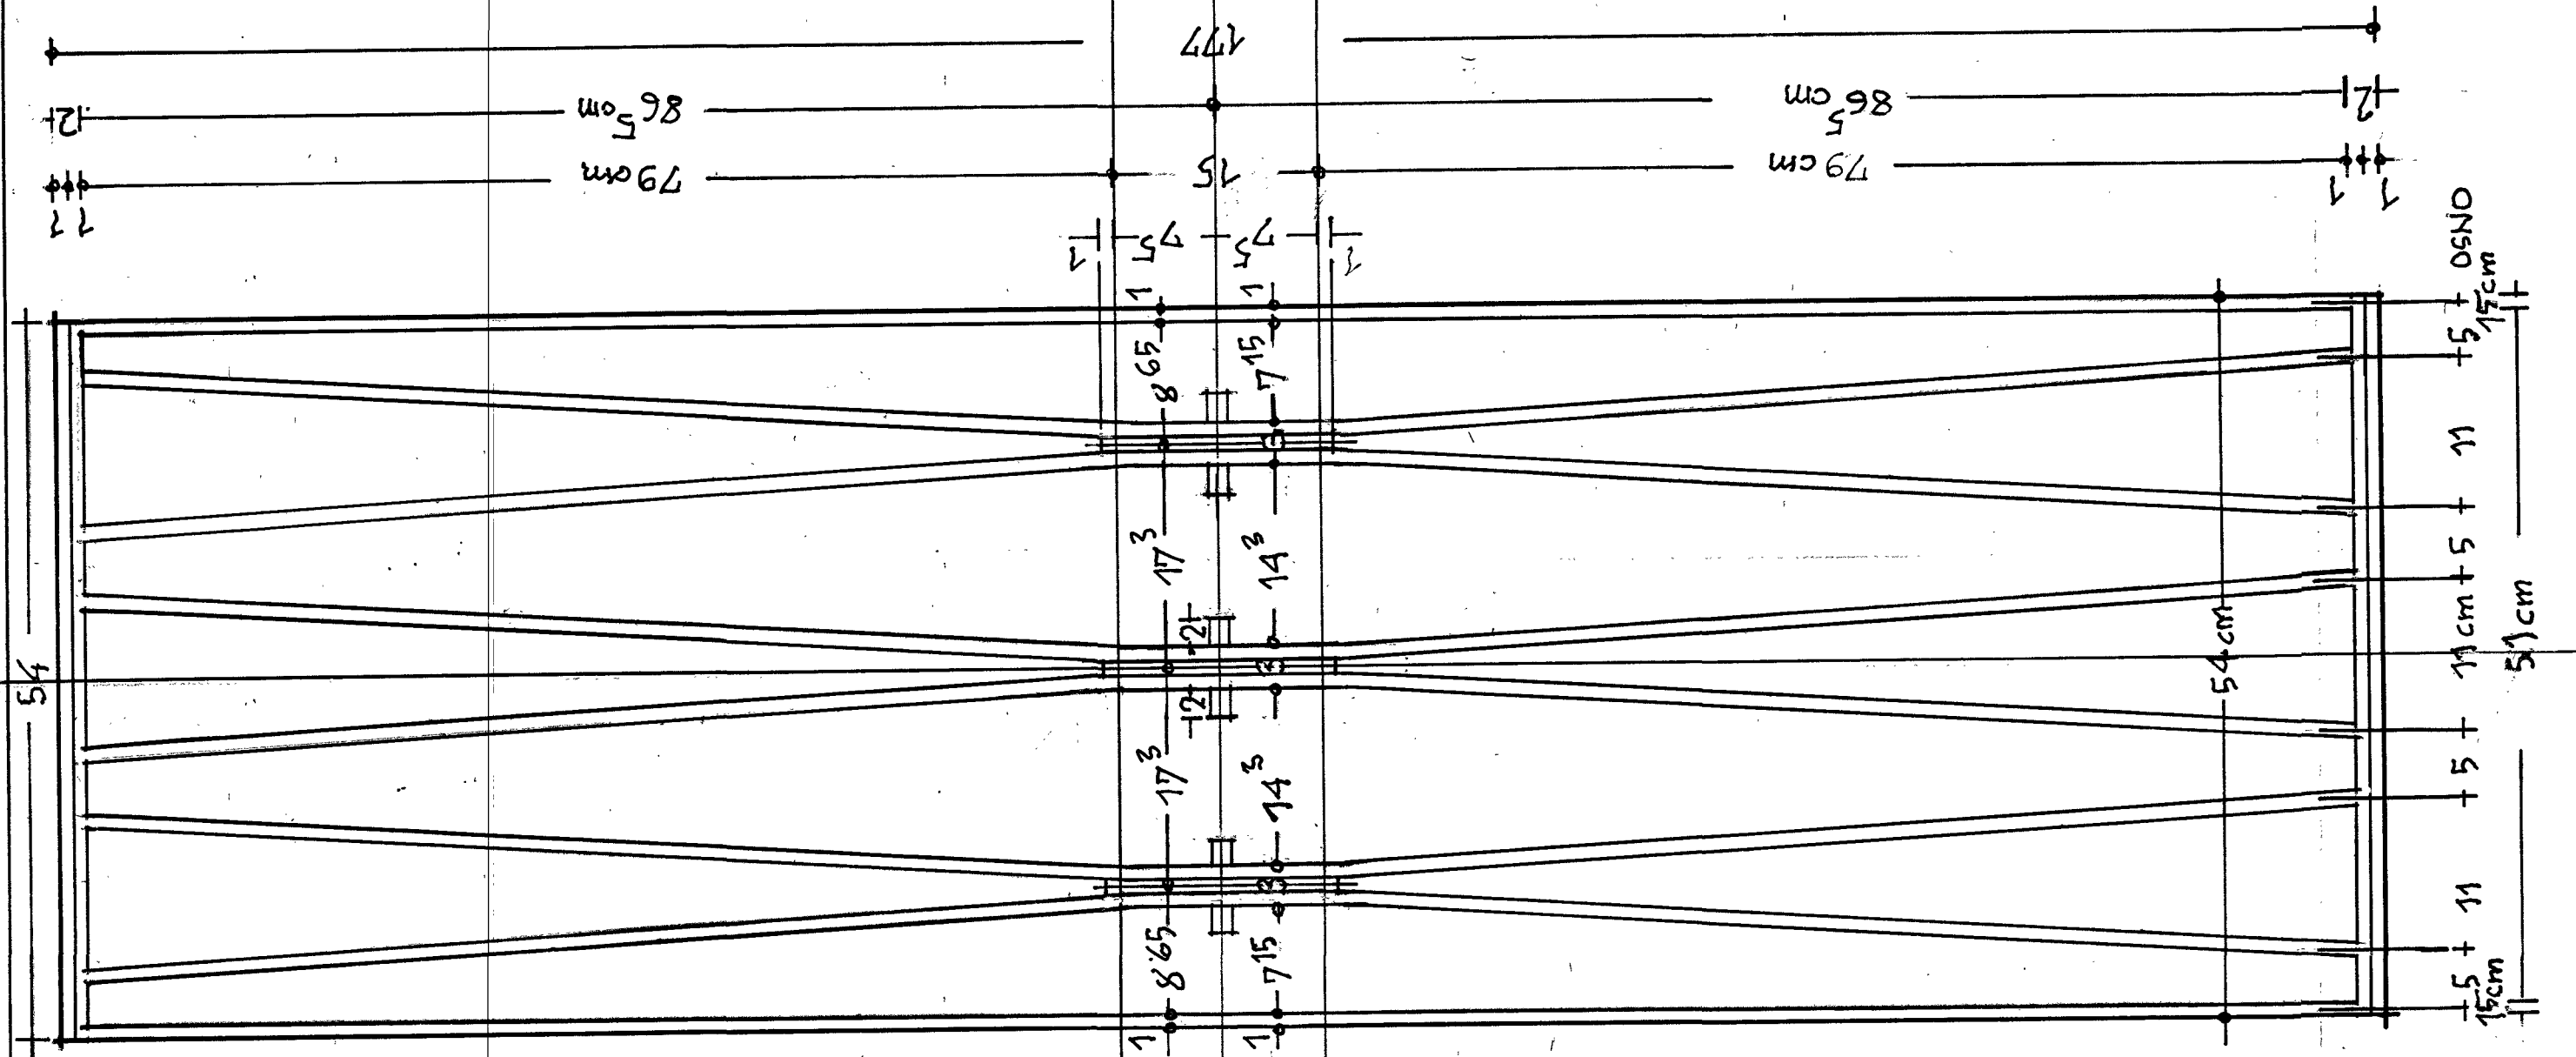

**KOVINSKE REŠETKE -
 STRANSKI SVETLOBI**

1:5


POSLOVILNI OBJEKT, VRZDENEK			
DETAJI IN OPREMA			
KOMUNALA PROJEKT * ARHITEKTURA	KOMUNALA PROJEKT d.o.o. Prušnikova ulica 95, LJUBLJANA tel: 041 675 128 mail: matjaz.briski@telemach.net		
NAROČNIK	OBČINA HORJUL Občinski trg 1 1354 HORJUL		
OBJEKT	GRADNJA POSLOVILNEGA OBJEKTA V VRZDENCU		
OPIS MERILO	OPREMA POSLOVILNI PROSTOR KOVINSKE REŠETKE - DVOKRILNA VRATA 1:5		
VODJA PROJ. PROJEKTANT	Matjaž Briški, u.d.i.a. Andrej Briški, u.d.i.a.		
Št. projekta	datum	faza	list
1/2019	feb. 2019	PZI -OPR	14.

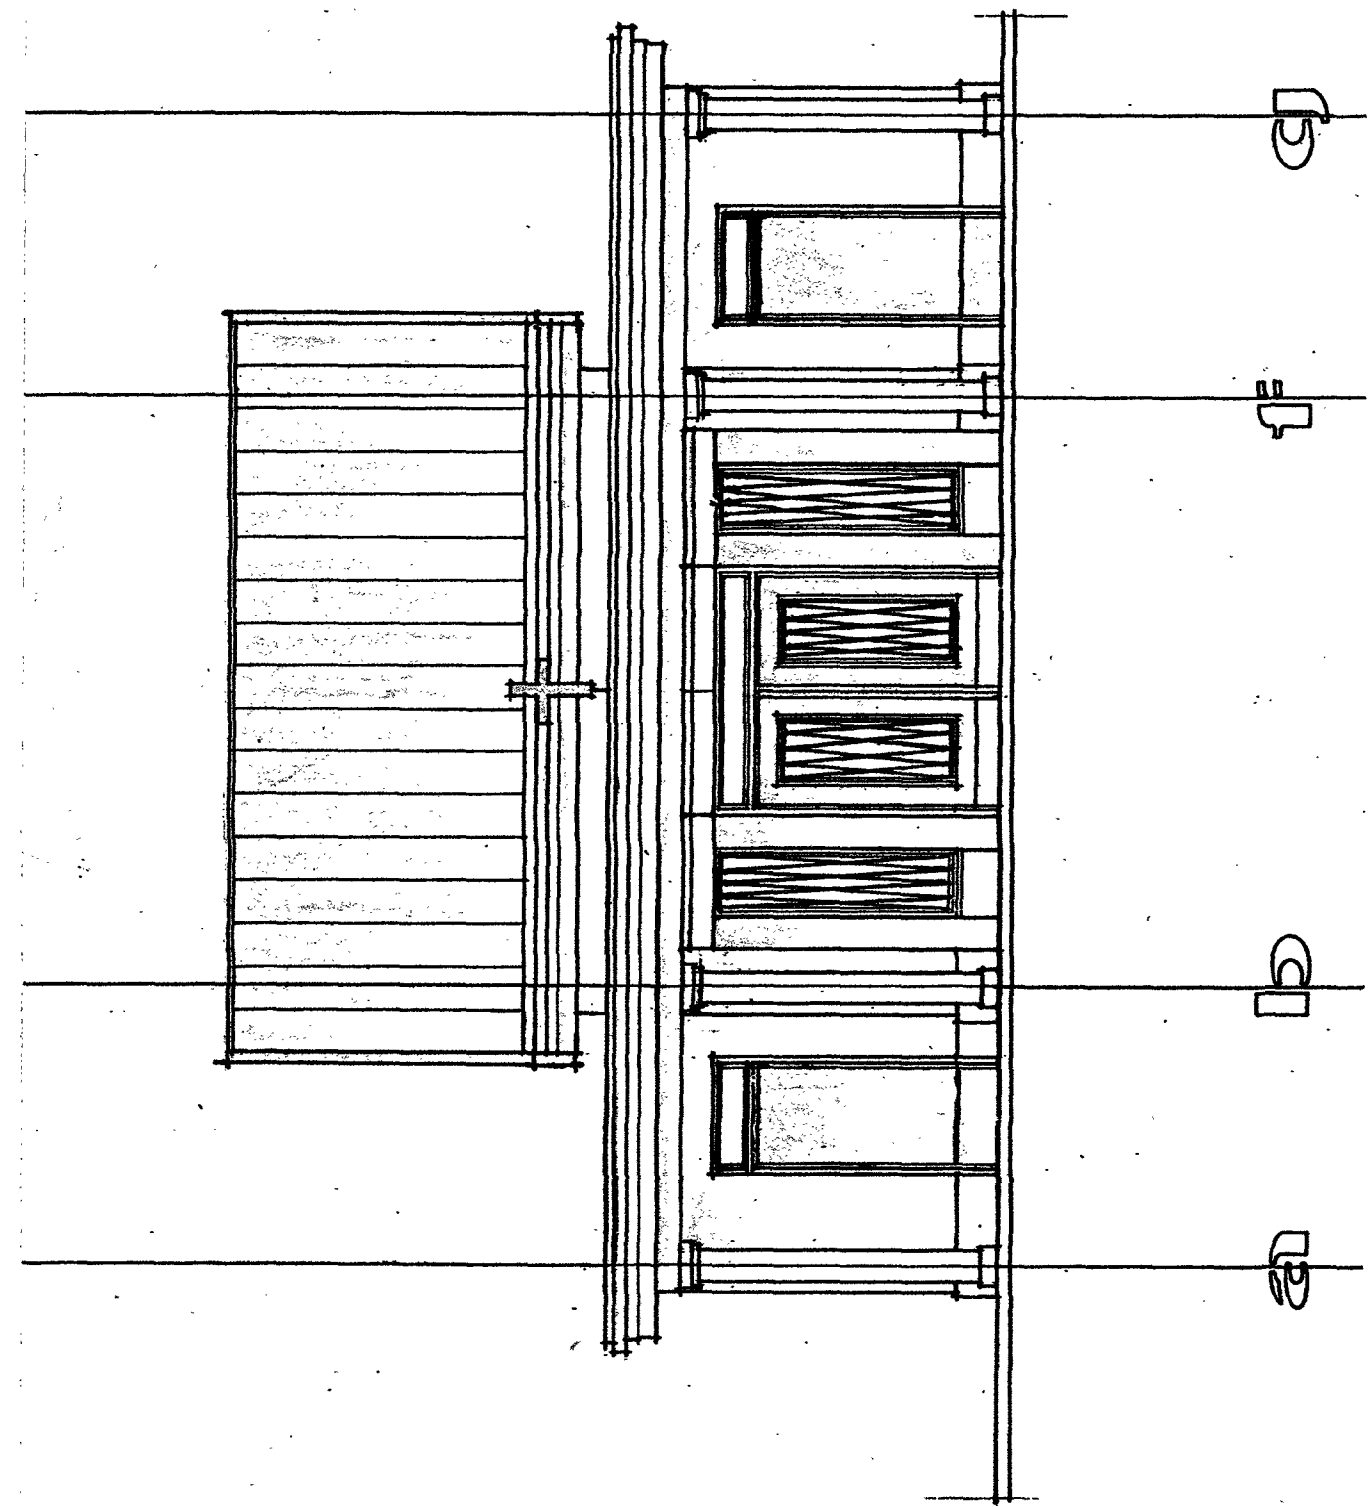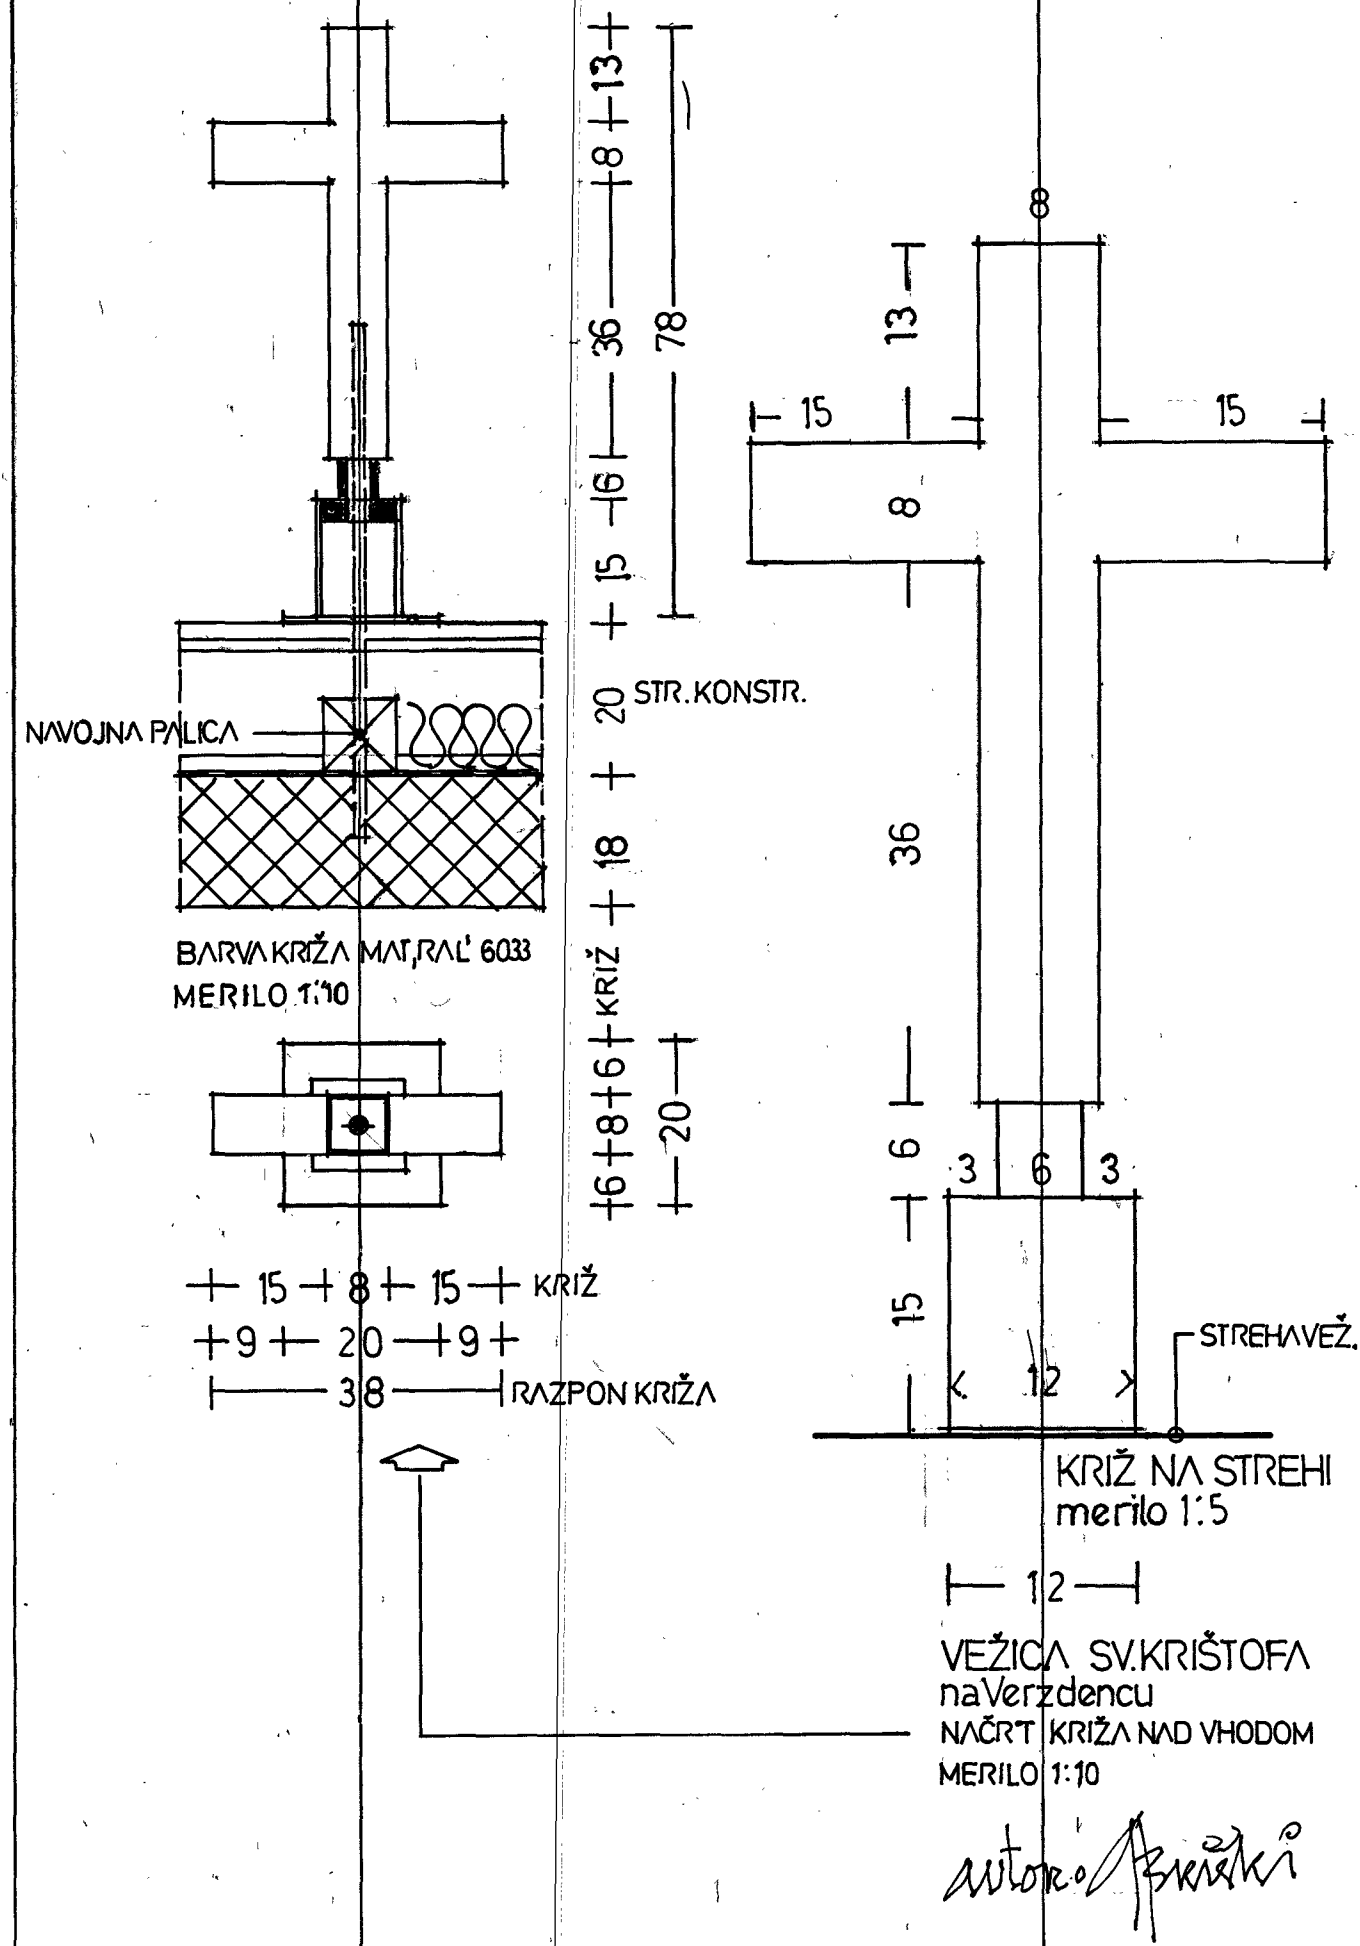

KRIŽ NAD VHODNIM PORTALOM

1: 10, 1: 5


POSLOVILNI OBJEKT, VRZDENEČ			
DETAJLI IN OPREMA			
KOMUNALA PROJEKT *		KOMUNALA PROJEKT d.o.o. Prušnikova ulica 95, LJUBLJANA tel: 041 675 128 mail: matjaz.briski@telemach.net	
ARHITEKTURA		ARHITEKTURA	
NAROČNIK	OBČINA HORJUL Občinski trg 1 1354 HORJUL		
OBJEKT	GRADNJA POSLOVILNEGA OBJEKTA V VRZDENCU		
OPIS MERILO	OPREMA POSLOVILNI PROSTOR KRIŽ NAD VHODNIM PORTALOM 1: 10, 1: 5		
VODJA PROJ. PROJEKTANT	Matjaž Briški, u.d.i.a. Andrej Briški, u.d.i.a.		
št. projekta	datum	faza	list
1/2019	feb. 2019	PZI -OPR	15.

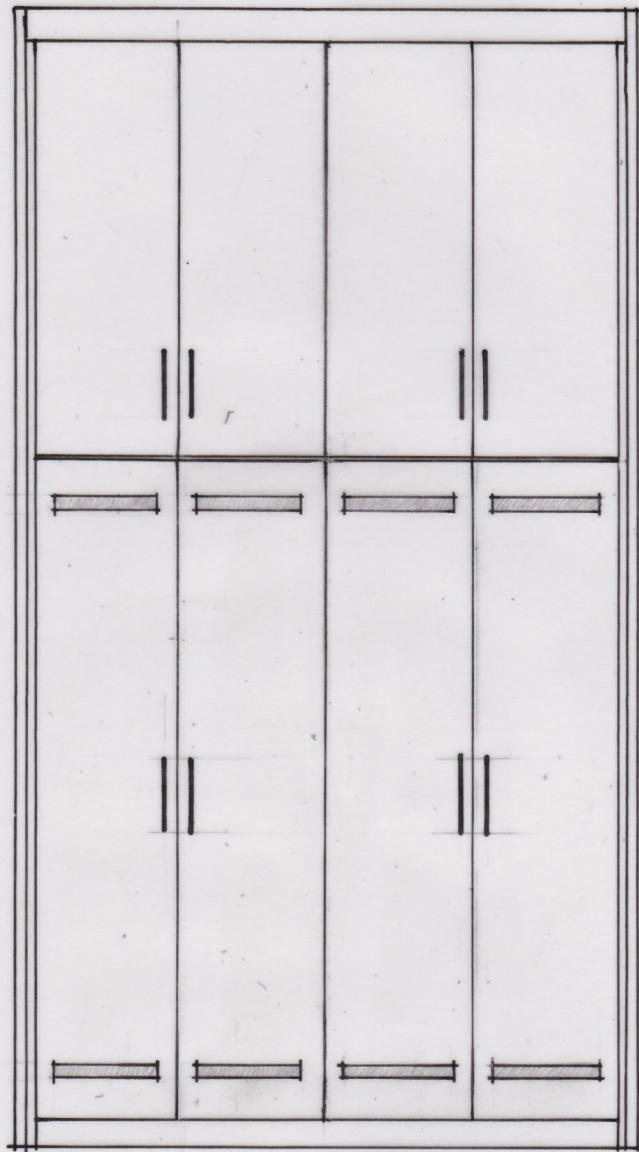

172
čelni pogled



172
pogled iz vrha


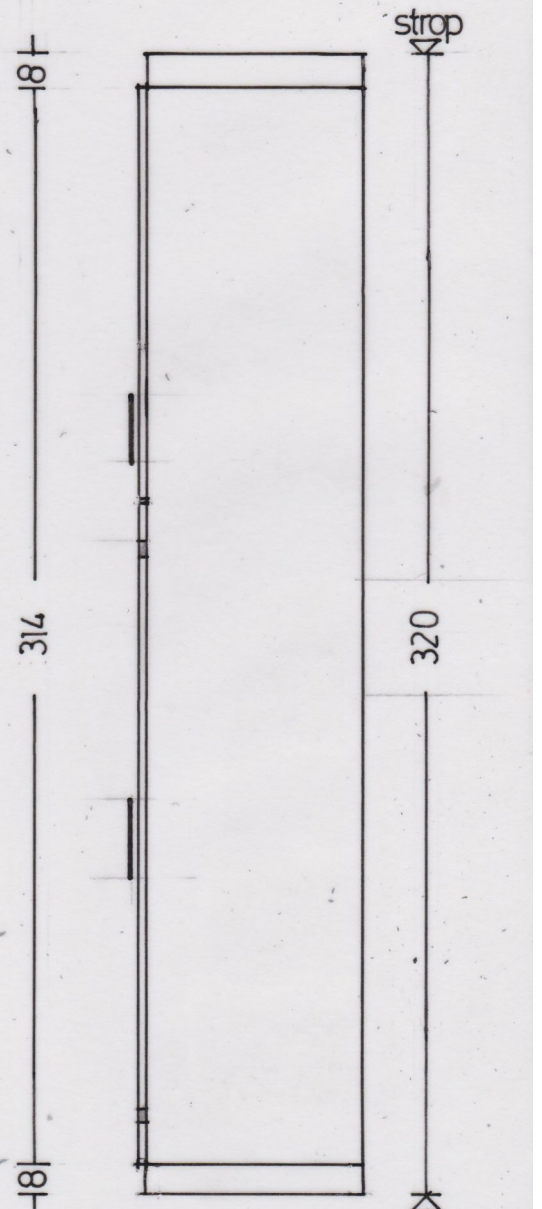


314
60
gotov tlak
stranski pogled

T VEŽICA Sv.KRIŠTOFA
VERZDENEC-garder.omara
POGLEDI - MERILO 1:20

60

T

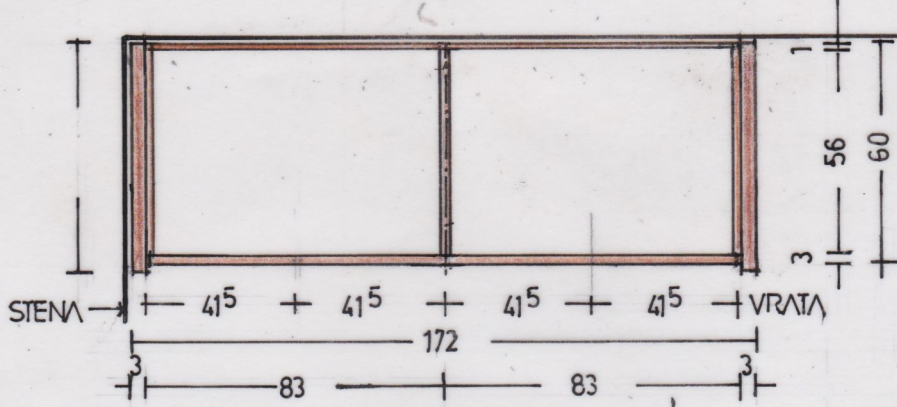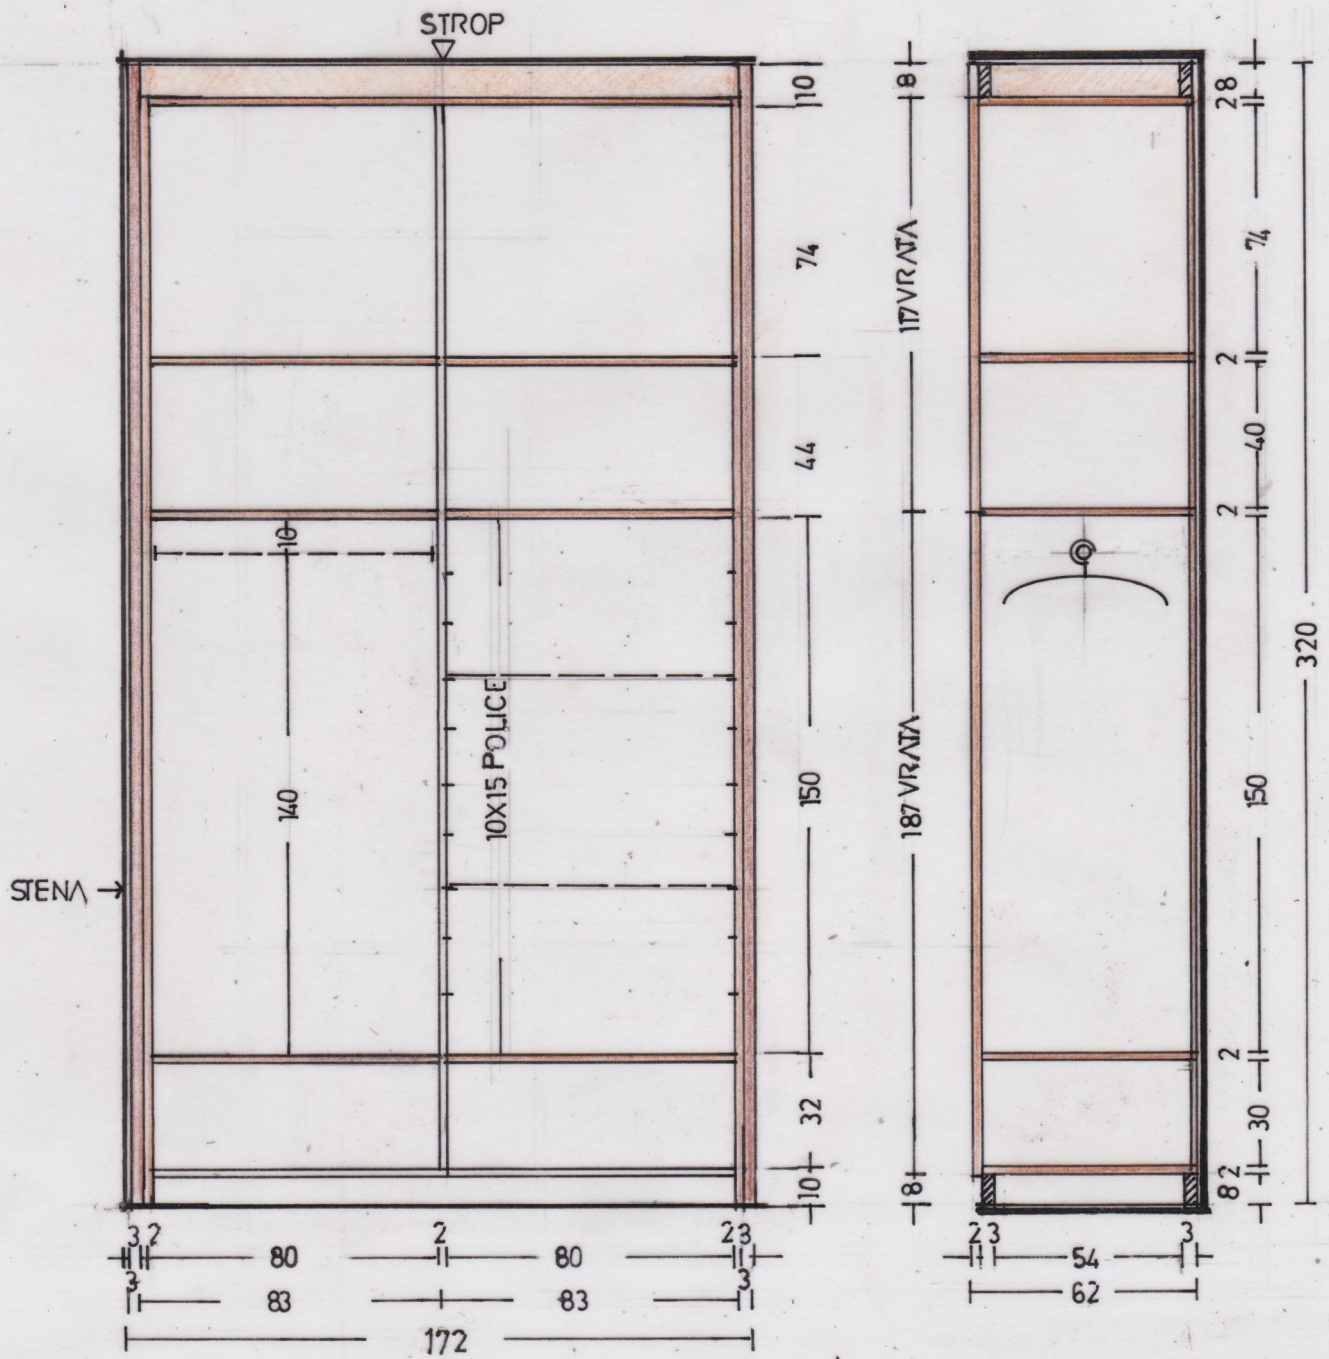

VEŽICA Sv. KRISTOFA
 VERZDENEK gard.omara
 PREREZI - MERILO 1:20